

pos. nr.	krundi address	plann. silt
1	TUULE	E
2	SIHI	E
3	KAKU	E
4	SILLI	E
5	PEETRI	E
6	MÄNNI	E

Peetri müü

Punkti nr.	X	Y	Sise-nurgad	Joonte pikkused
8	6471030.91	440770.99	91°32'	76.84
11	6471079.86	440830.21	91°57'	143.38
14	6470972.53	440925.28	71°22'	88.6
13	6470938.05	440843.67	105°09'	117.92
8	6471030.91	440770.99		

Männi müü

Punkti nr.	X	Y	Sise-nurgad	Joonte pikkused
11	6471079.86	440830.21	88°03'	77.82
12	6471129.44	440890.19	94°28'	147.68
2	6471023.3	440992.87	93°58'	48.21
3	6470987.46	440960.62	154°53'	38.36
14	6470972.53	440925.28	108°38'	143.38
11	6471079.86	440830.21		



**SIHI**  
2  
9813 m2

**KAKU**  
3  
11630 m2


E 100 %
7,5m 250 m2 3
1,5 TP3

E 100 %
7,5m 250 m2 3
1,5 TP3

**TUULE**  
1  
7845 m2

**E 100 %**

7,5m	250 m2	3
1,5		TP3

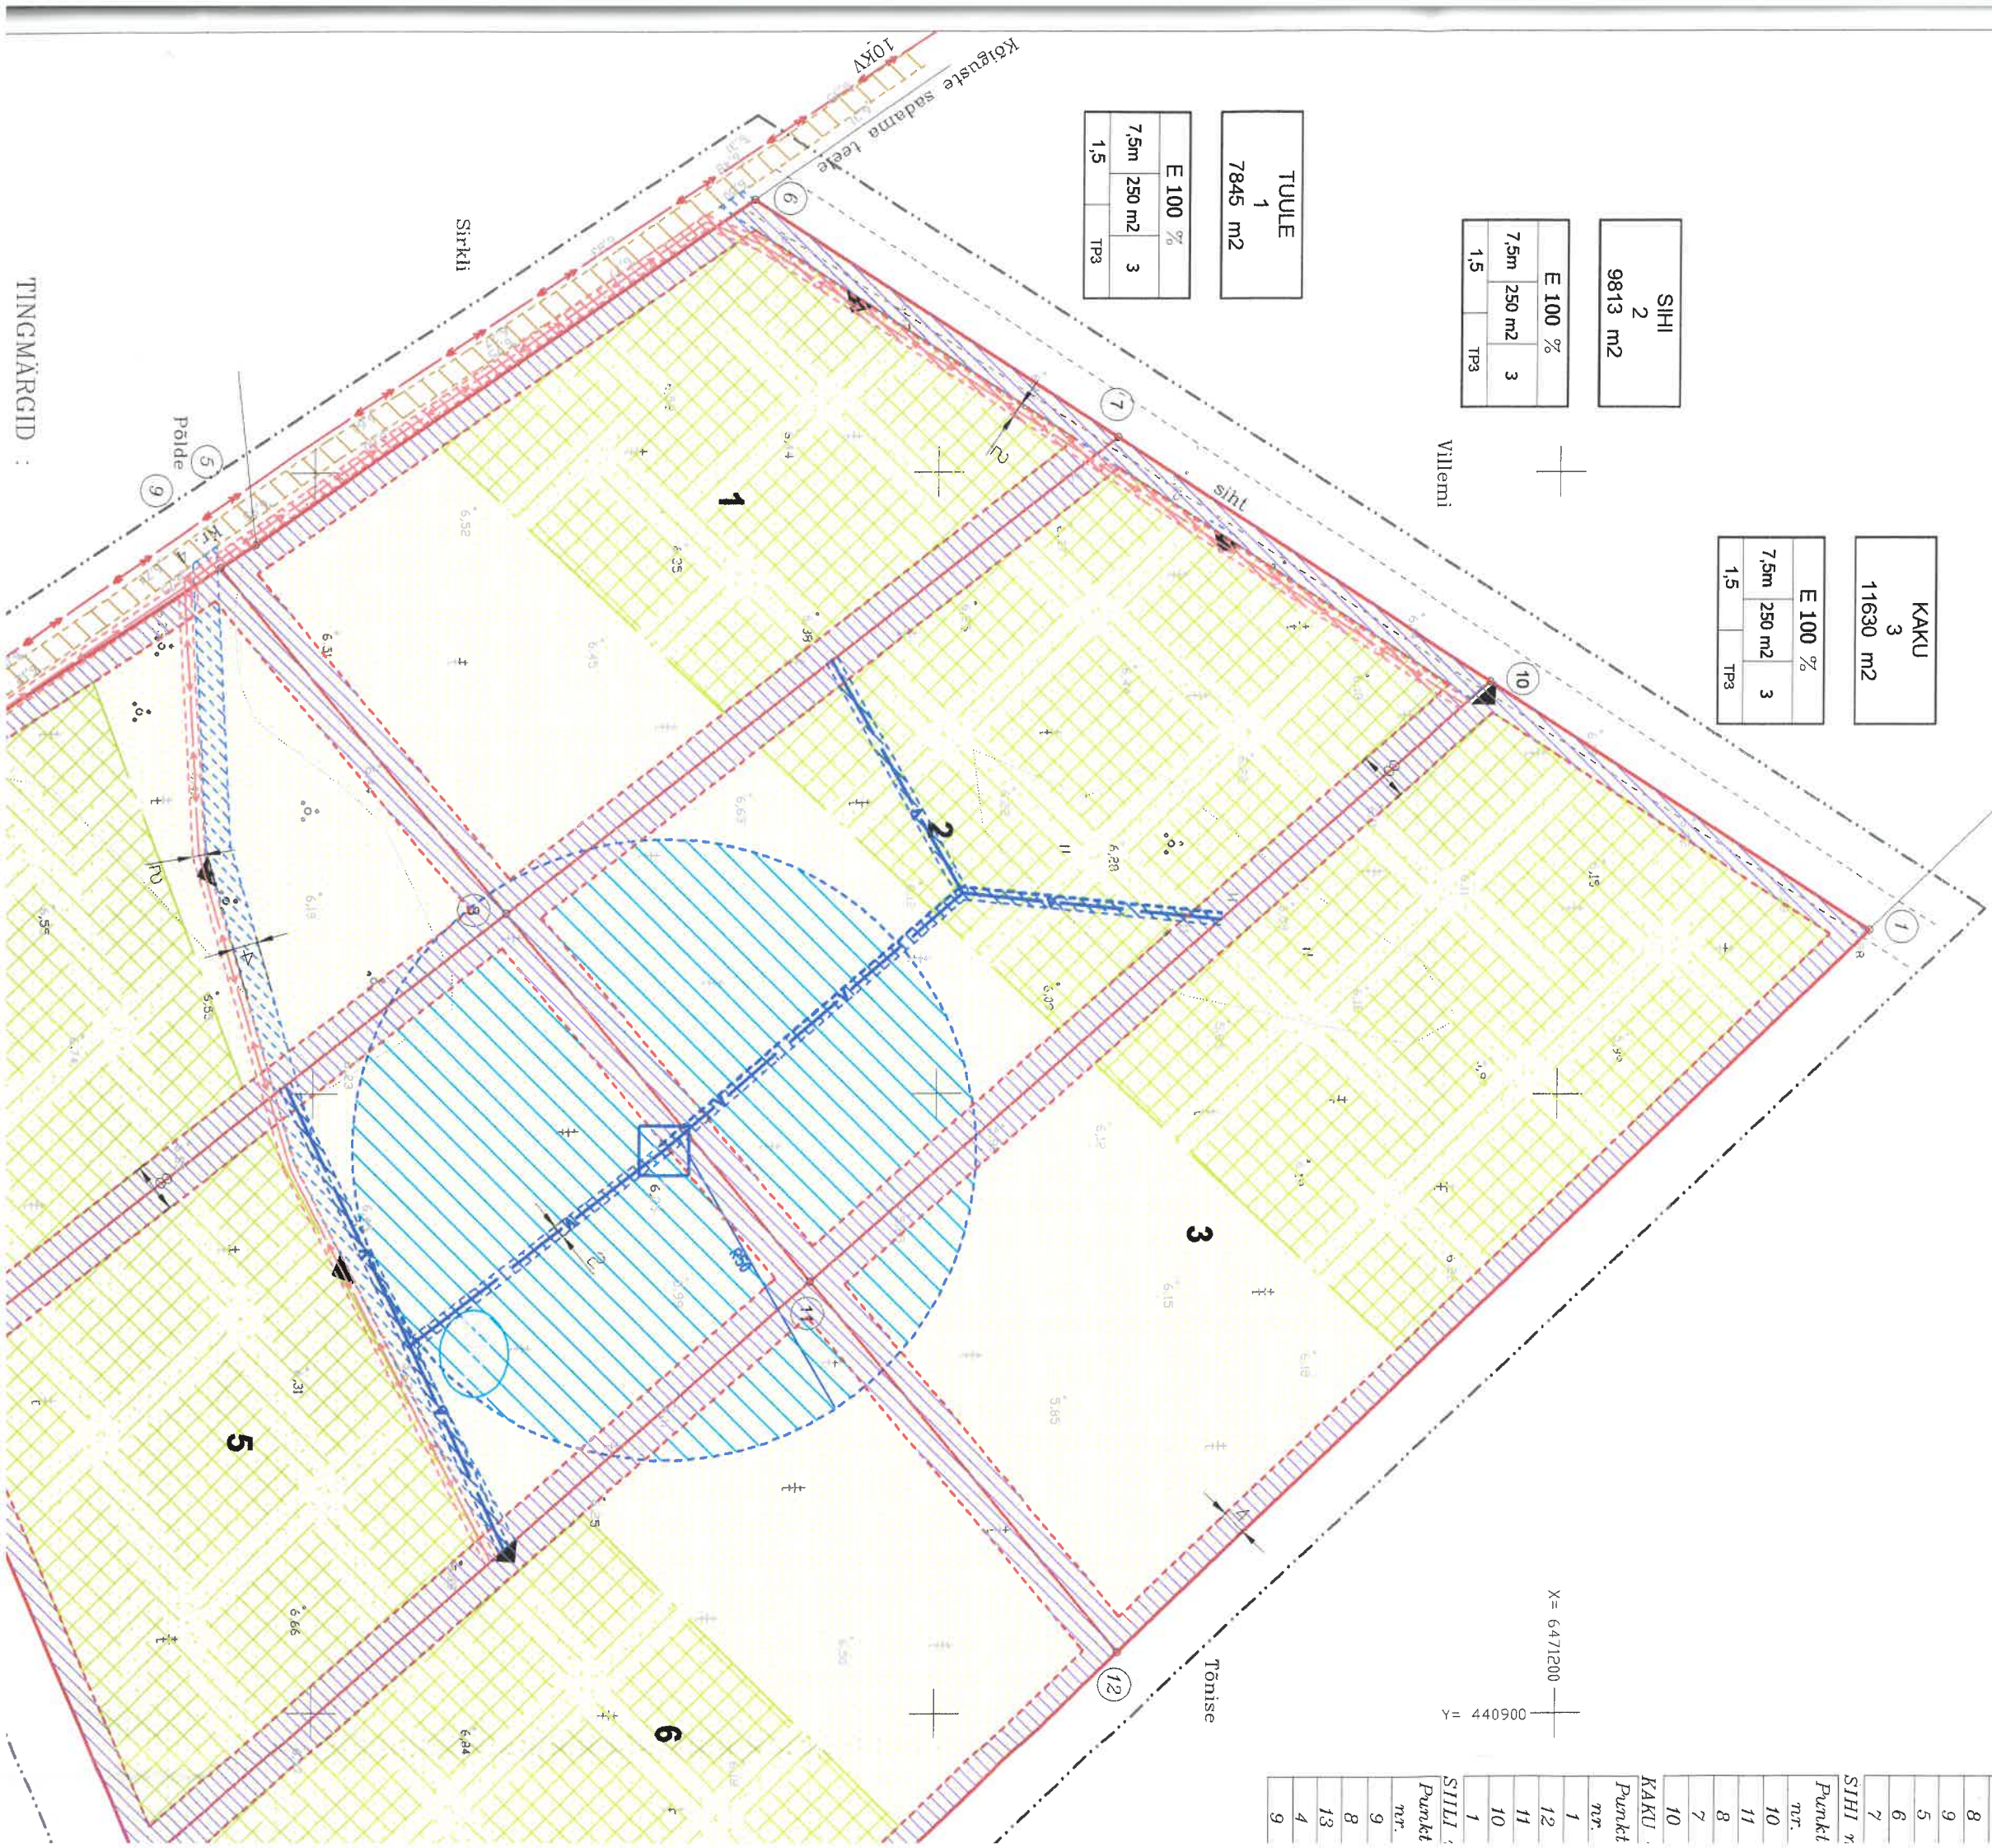

**TUULE**

Punkt nr.	7
Punkt nr.	8
Punkt nr.	9
Punkt nr.	10
Punkt nr.	11
Punkt nr.	12
Punkt nr.	13
Punkt nr.	14
Punkt nr.	9

**SIHI**

Punkt nr.	7
Punkt nr.	8
Punkt nr.	9
Punkt nr.	10
Punkt nr.	11
Punkt nr.	12
Punkt nr.	13
Punkt nr.	14
Punkt nr.	9

**KAKU**

Punkt nr.	10
Punkt nr.	11
Punkt nr.	12
Punkt nr.	13
Punkt nr.	14
Punkt nr.	9

TINGMÄRGID :