


Lisa B

DP nimetus: Pikk tn 76 detailplaneering


ASENDISKEEM M 1:1000

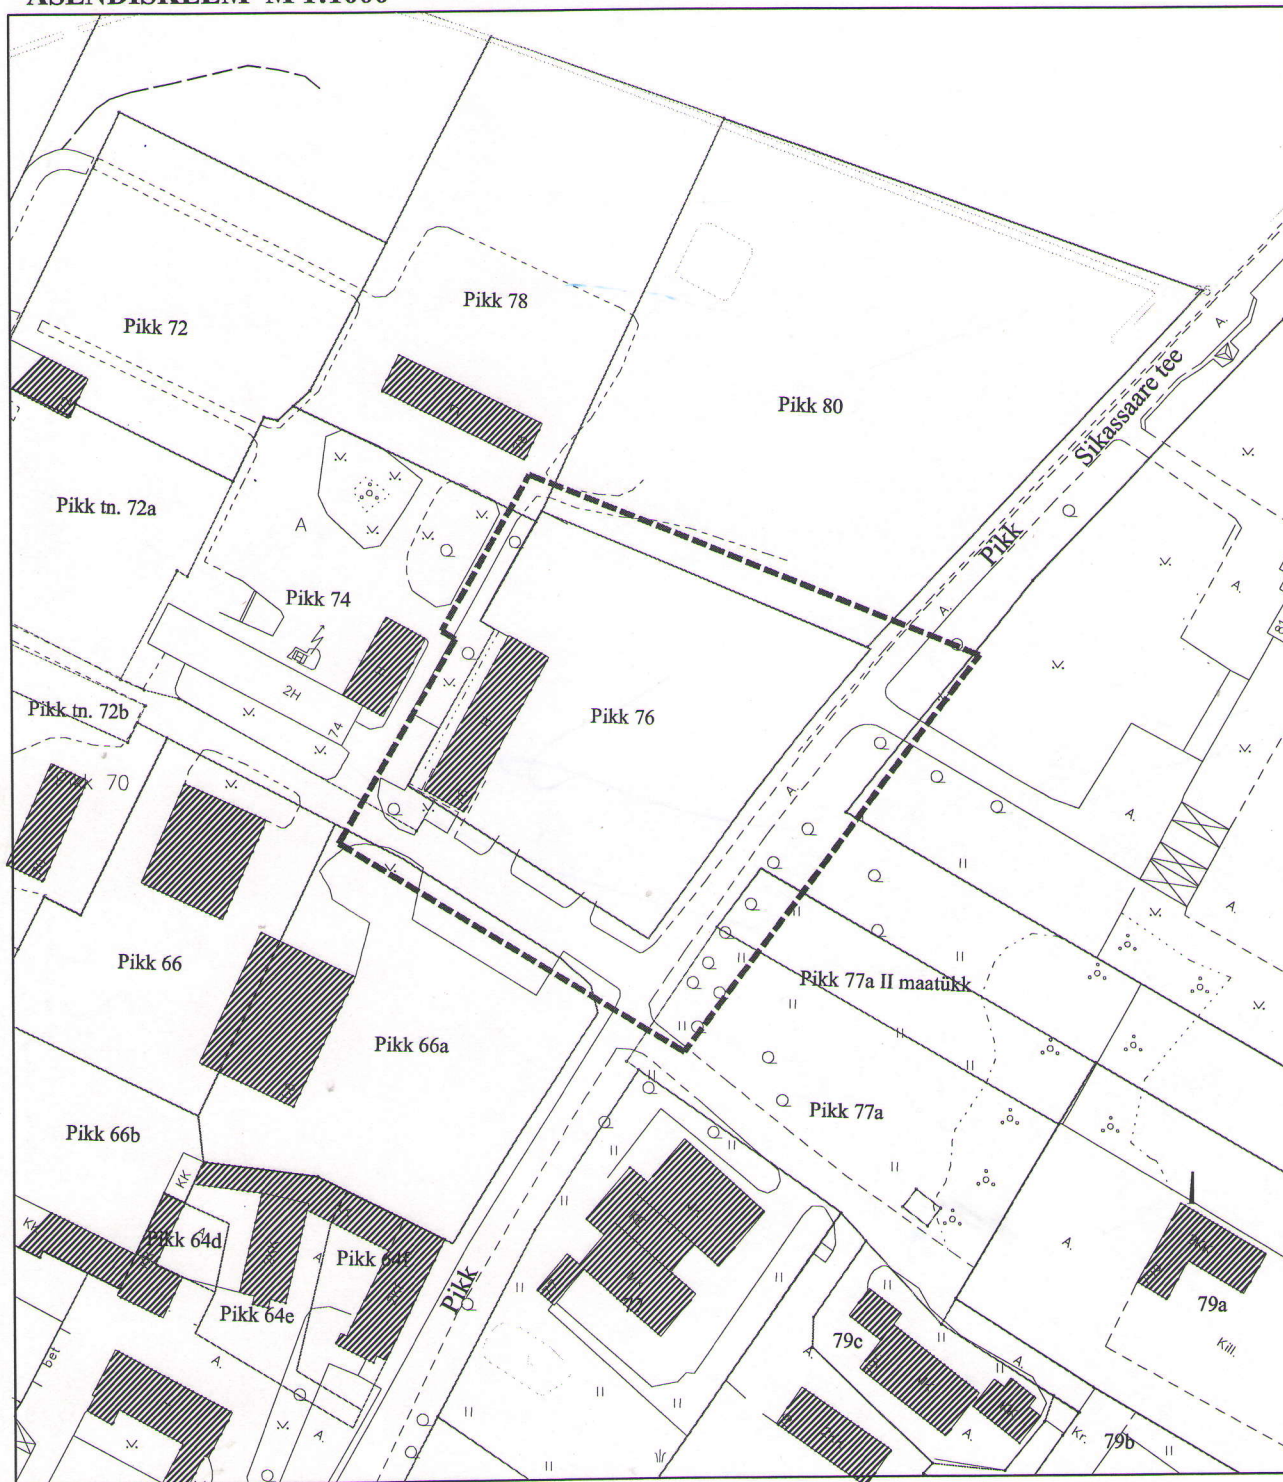

TINGMÄRGID:

Kinnistute piirid

Planeeritava ala ja geodeetilise
alusplaanide mõõdistusala piir

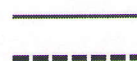

Koostas: Edith Kruusmägi