

KOOSKÖLASTATUD
 OÜ Jaotusvõrk võrguehituse osakonna
 Saarte sektor

Nr
 09 20.09
 TINGIMUSTEL:


Mati Kütt
 võrguarengu projektijuht
 OÜ Jaotusvõrk

Läänemeri

Tingmärgid.

----- kavandatav juurdepääsutee
 <-----> planeeritav 10kV maakaabel

*Märkus: juurdepääsu-
 tu muudatud.
 vt. joonist DP-5.
 Keel*

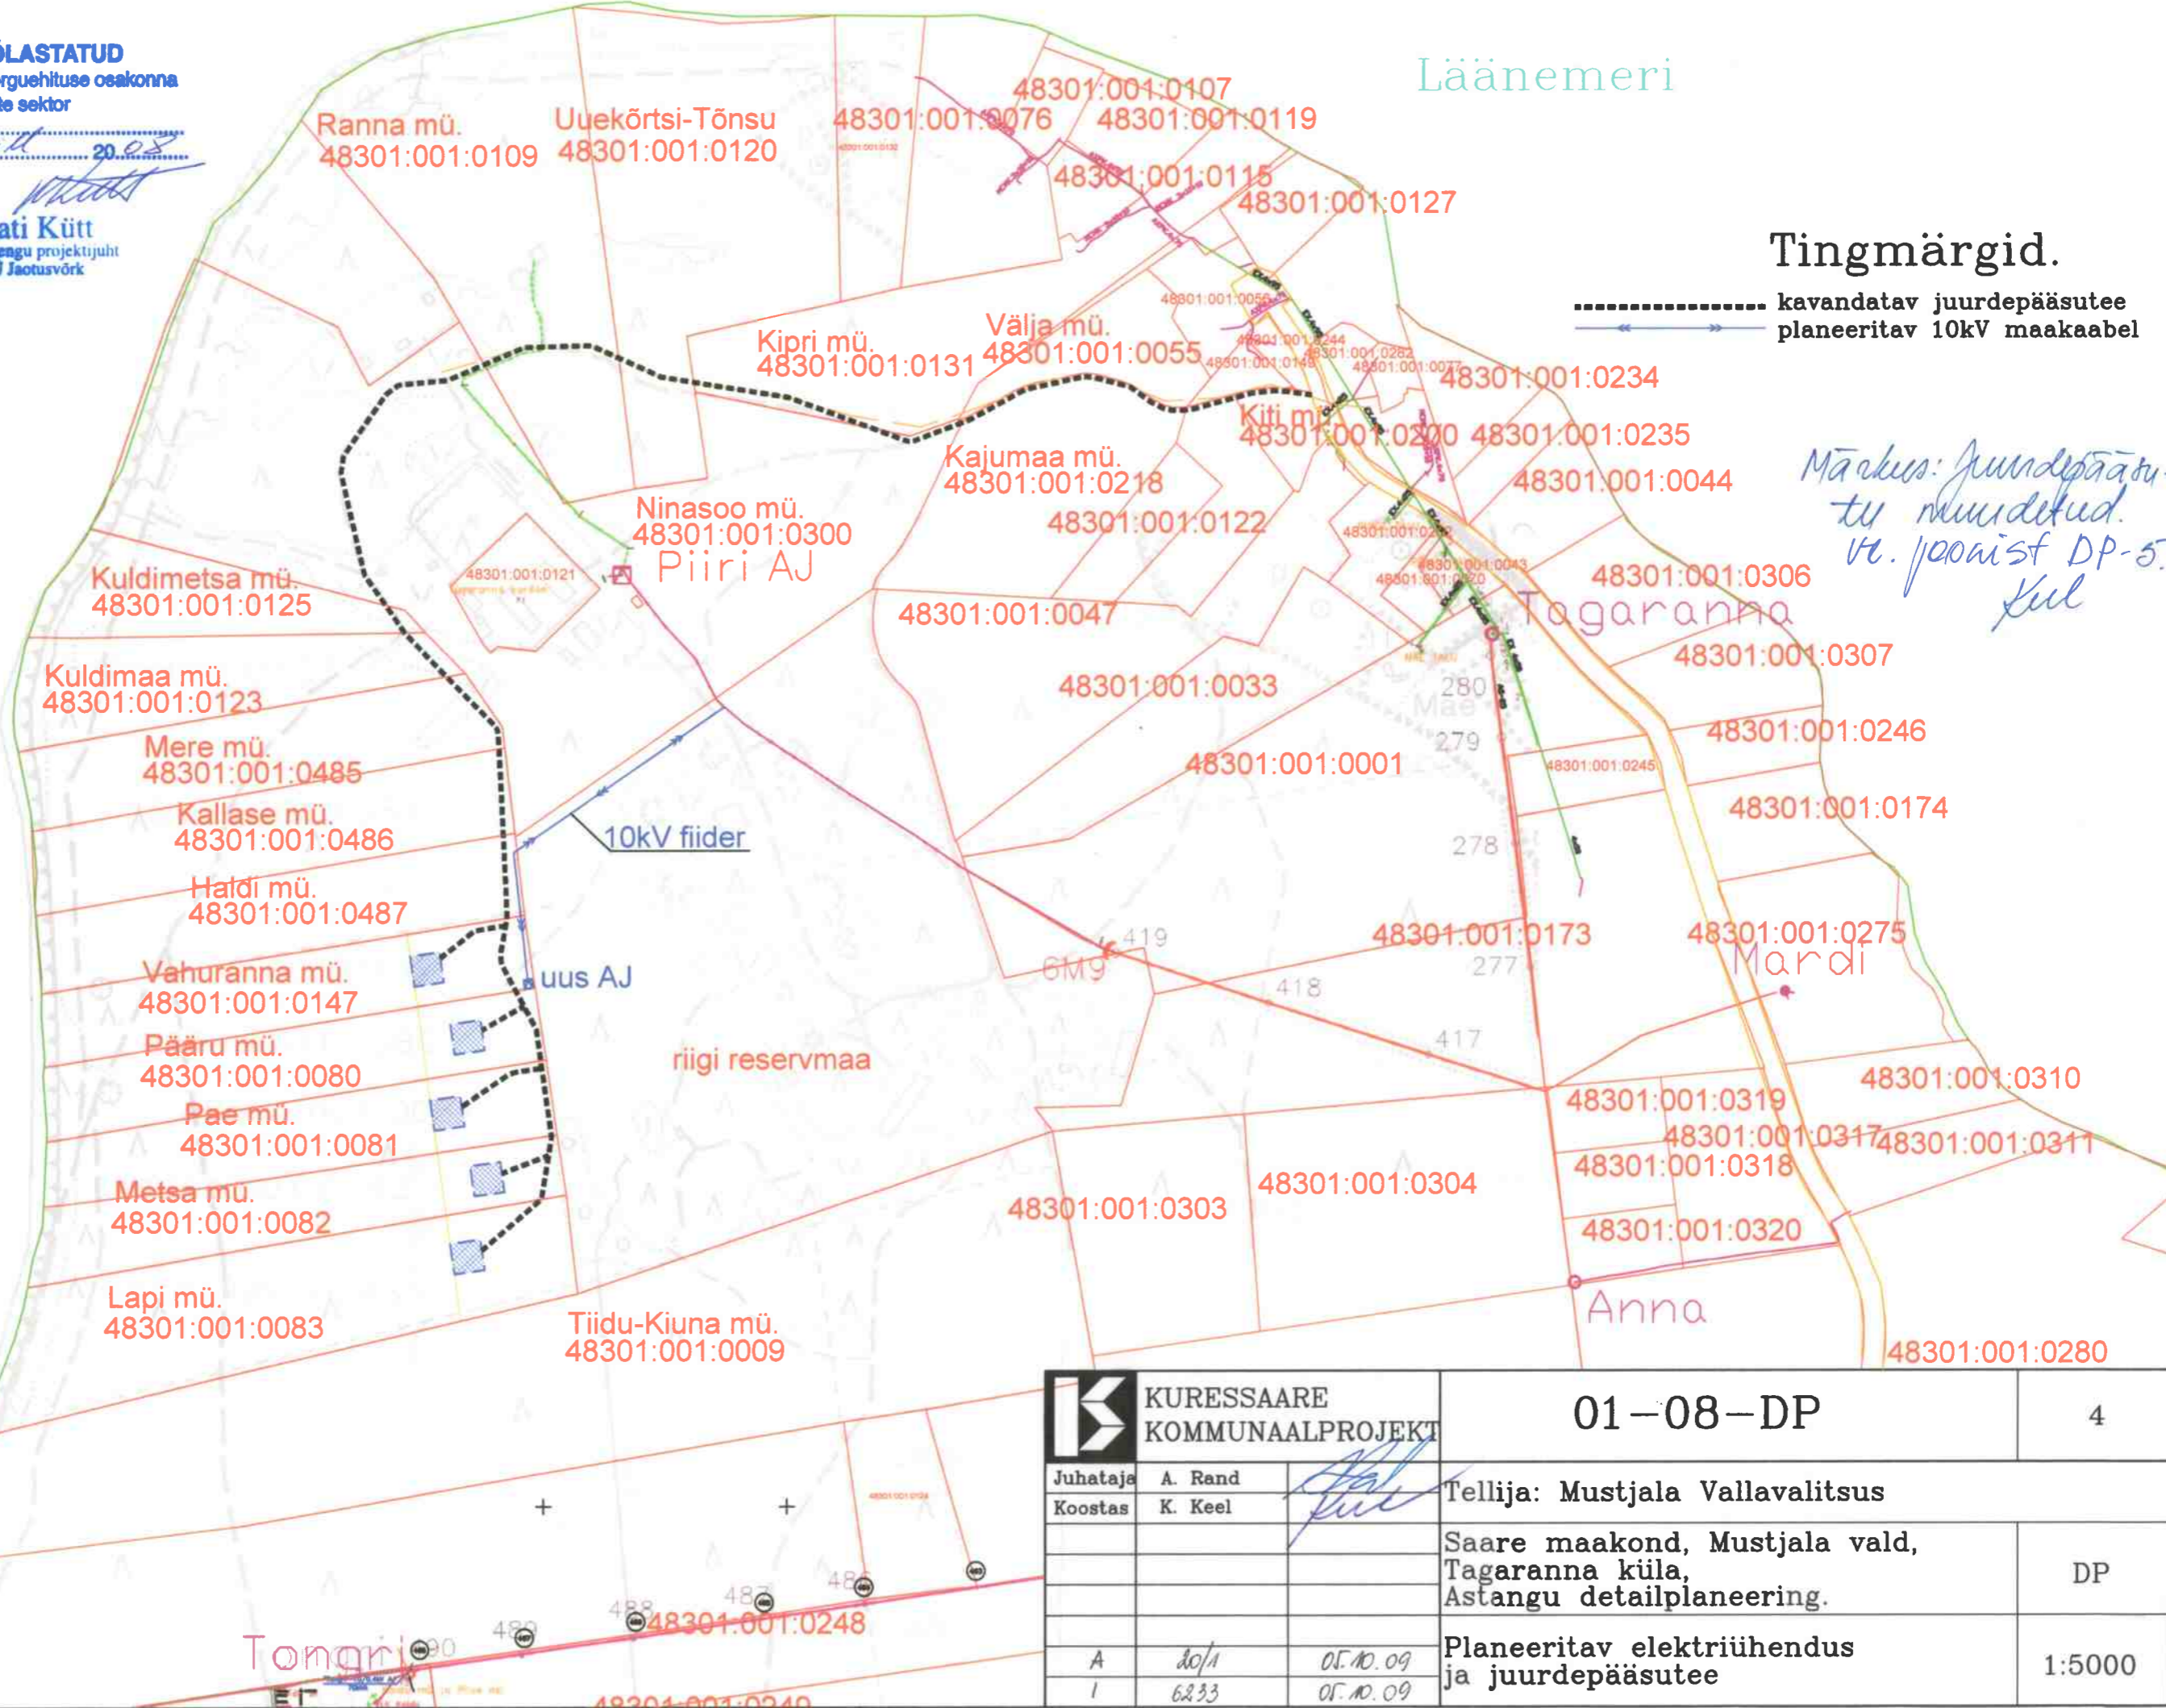

	KURESSAARE KOMMUNAALPROJEKT		01-08-DP	4
	Juhataja	A. Rand	Tellija: Mustjala Vallavalitsus	
Koostas	K. Keel			
A	20/1	05.10.09	Saare maakond, Mustjala vald, Tagaranna küla, Astangu detailplaneering.	DP
I	6233	05.10.09		Planeeritav elektriühendus ja juurdepääsutee