


PLANEERINGUALA ASUKOHA SKEEM

VAIVERE KÜLA, KAARMA VALD, SAAREMAA

M 1:10 000

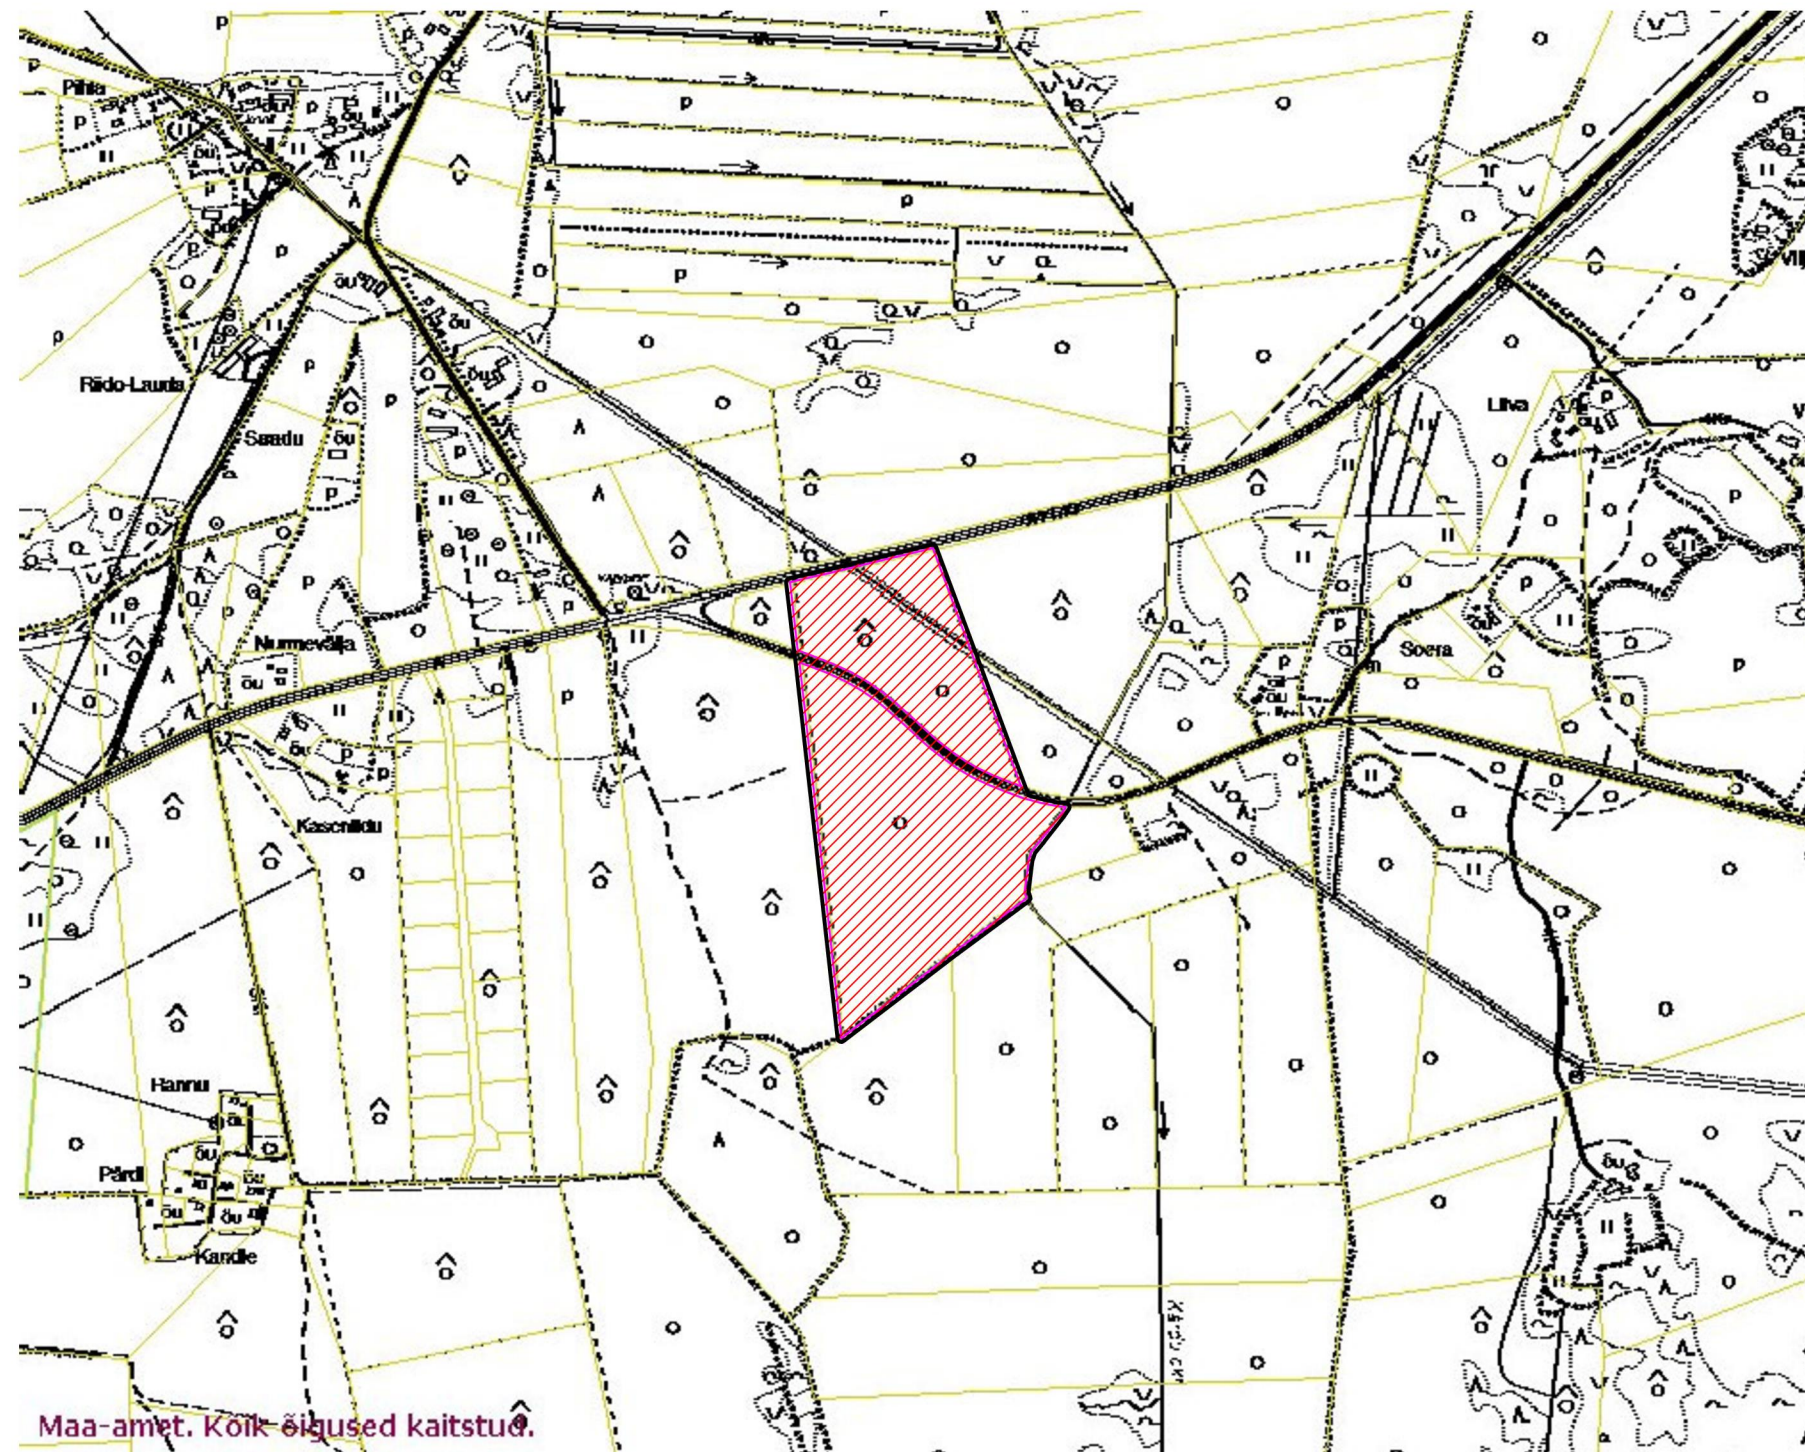

PLANEERITAV ALA
KINNISTU PIIR