



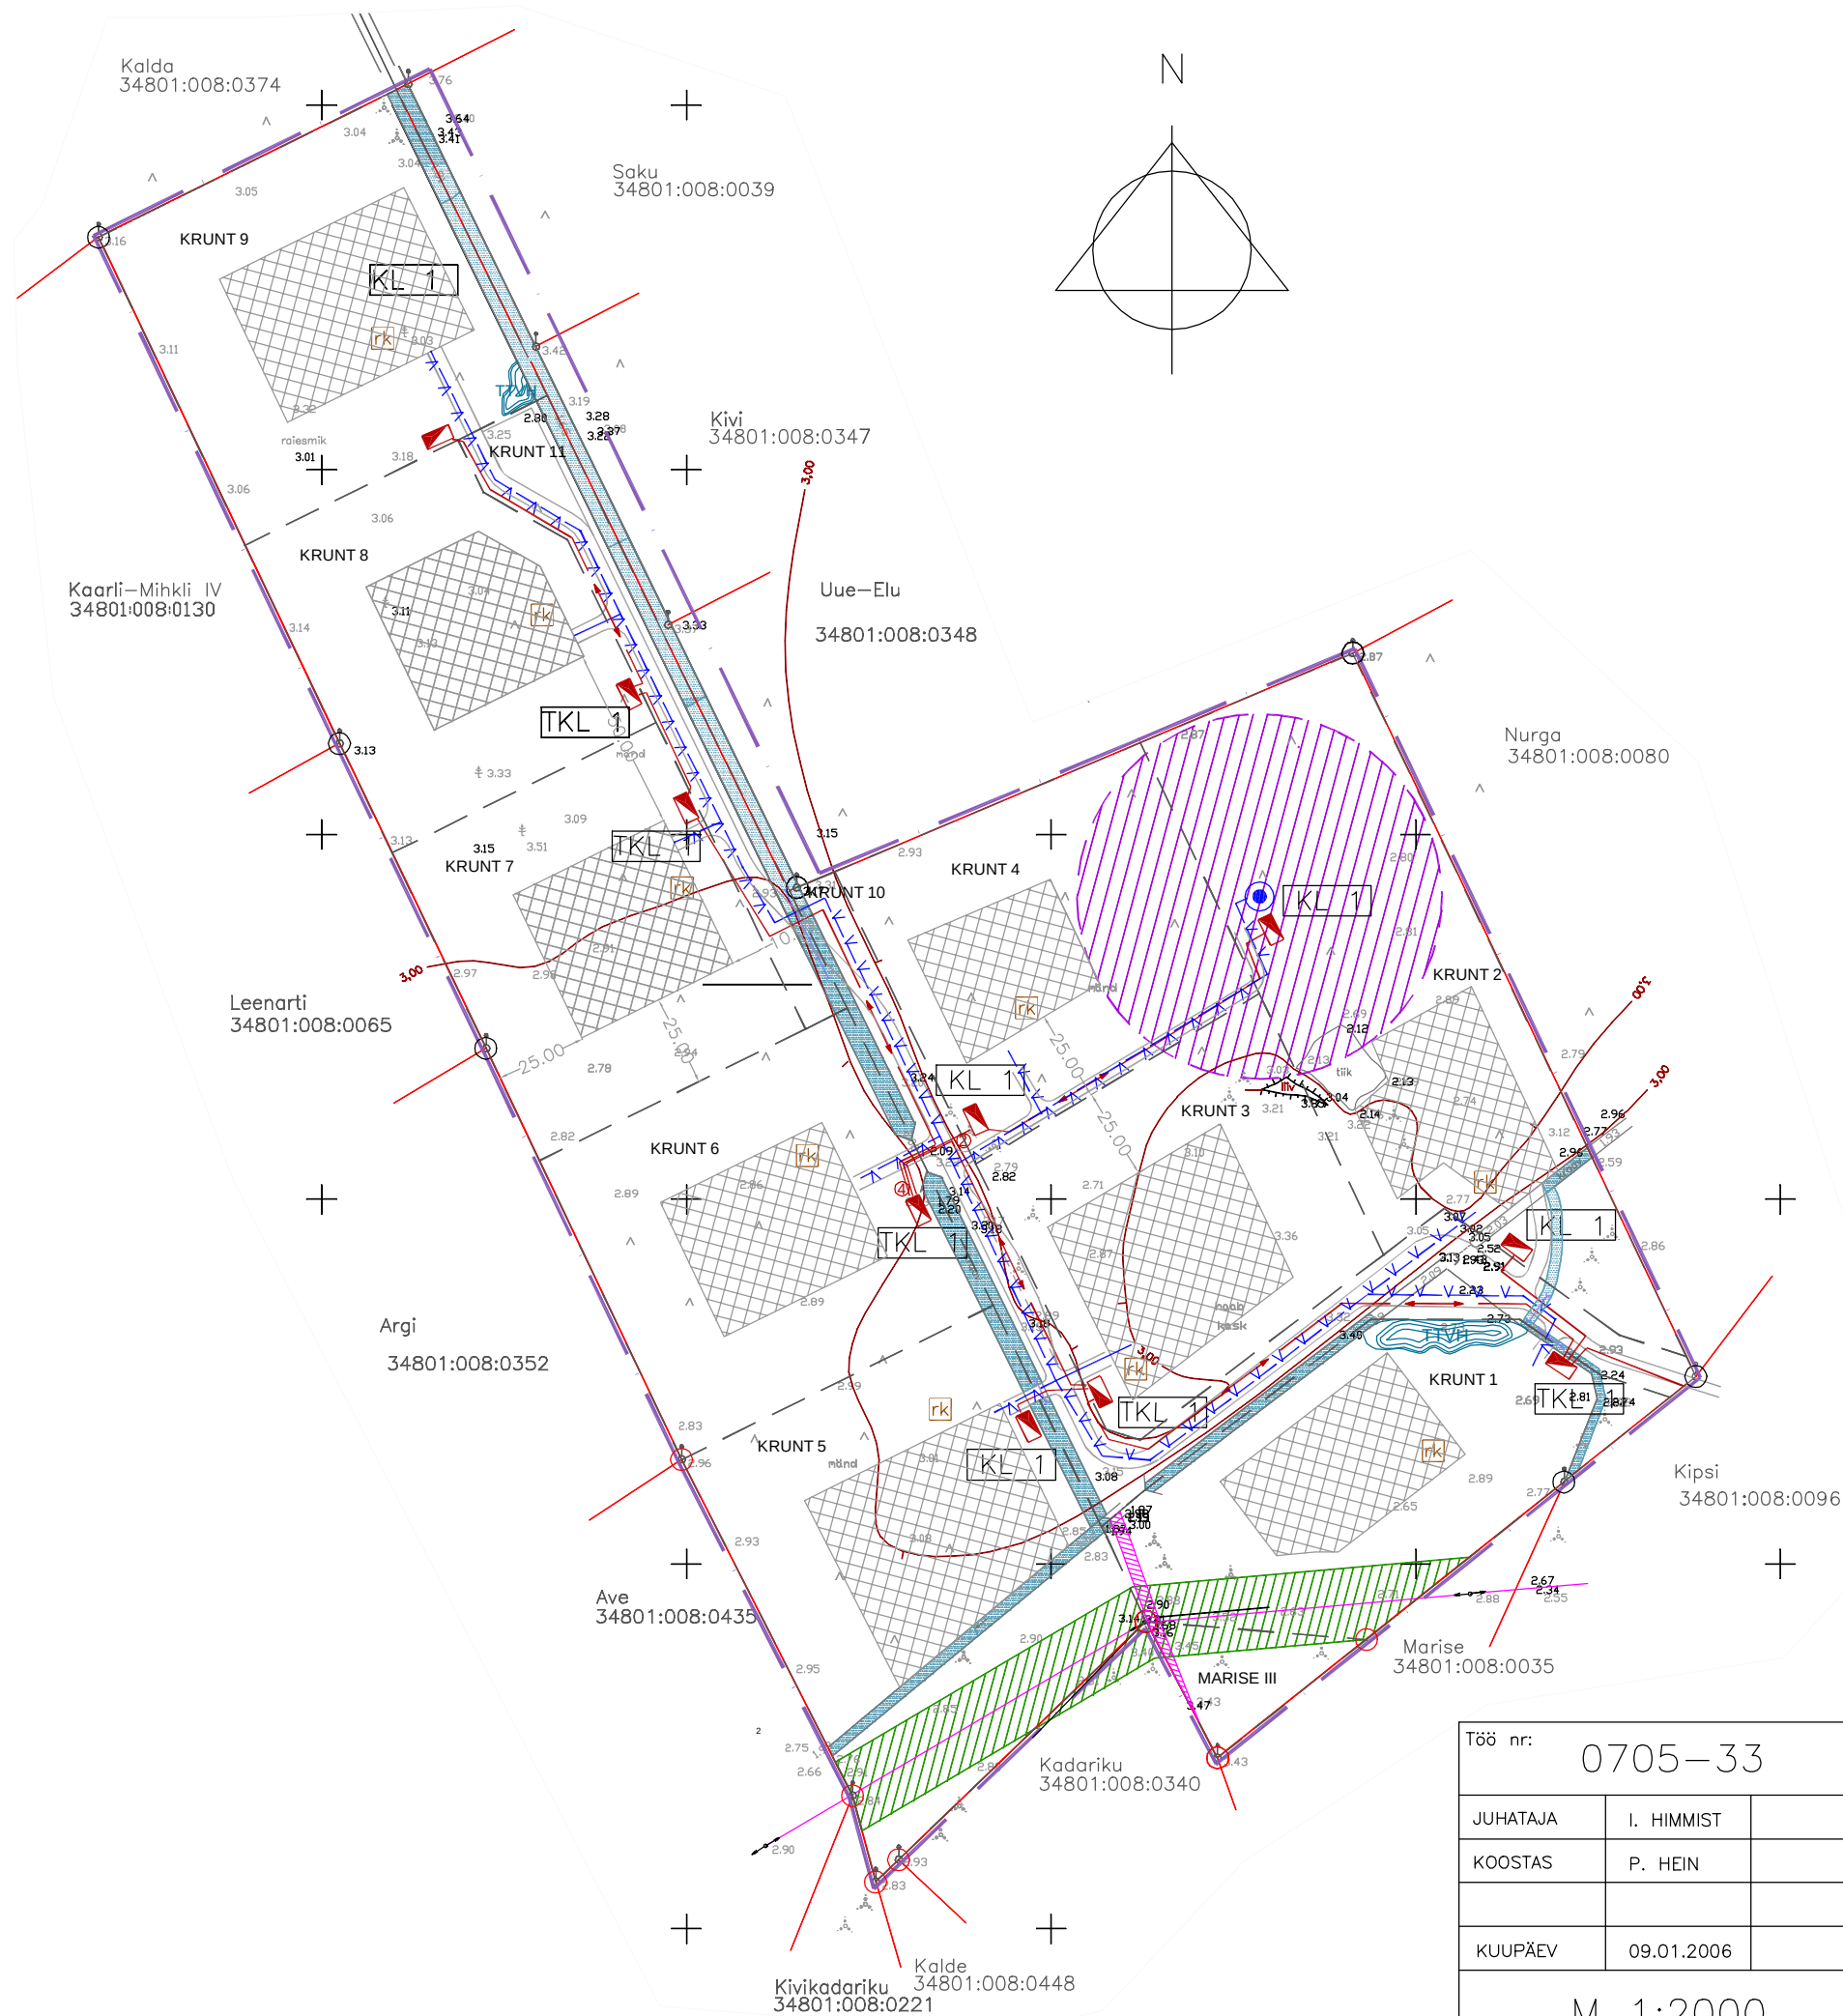

TINGMÄRGID:

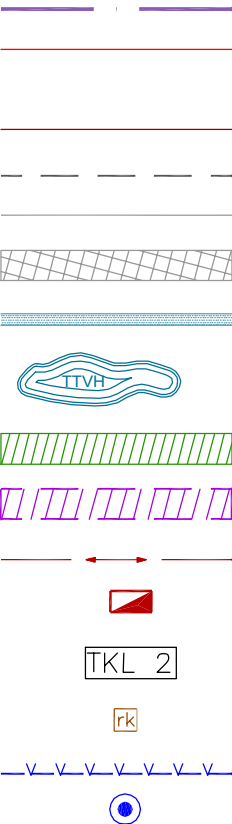

PLANEERITAVA ALA PIIR
OL. OLEVATE KINNISTUTE PIIRID

SAMAKÕRGUSJOO
PLAN. KRUNDI PIIR
PLAN. TEE
PLAN. HOONESTUSALA
KRAAV
PLAN. TULETÕRJEVEEVÕTU TIIK

KÕRGEPIINGE LIINI KAITSETSOON
PUURKAEVU SANITAARKAITSETSOON

PLAN. MADALPIINGEKAABEL
PLAN. LIITUMISKAPP
T – TRANSIITKAPP
KL – LIITUMISKAPP
2 – LIITUJATE ARV
KOGUMISKAEVU TINGLIK ASUKOHT

PLAN. VEETORU
PLAN. PUURKAEV

Töö nr: 0705–33			Tellija: HENDRIK ALLIK		
JUHATAJA	I. HIMMIST		SAARE MAAKOND KAARMA VALD MÄNDJALA KÜLA, LAISE MÜ. DETAILPLANEERING	STAAD.	LEHT
KOOSTAS	P. HEIN			PLAN.	6
KUUPÄEV	09.01.2006				
M 1:2000			TRASSIPLANEERING	00 KLOTOID KURESSAARE PIKK 23 TEL. 45 33 723 GSM 50 84489 REG. NR. 10207096	
					