


# Planeeringu lahendus.

Pos.	Krundi aadress	Maa kasutaja või maa omanik	Maakasutuse sihtotstarve (sõnadega)	Maakasutuse sihtotstarve (tähis)	Krundi pindala	Täisehituse (ol. olev ja lubatud)%
1	Lepa	Margo Jäe	Pereelamumaa Põllumajandusmaa	EP-10% MP-90%	1,3ha	-/2
2	Martini	Margo Jäe	Pereelamumaa Põllumajandusmaa	EP-10% MP-90%	2,99ha	-/2
3	Uielupõllu	Margo Jäe	Pereelamumaa Põllumajandusmaa	EP-10% MP-90%	1,92ha	-/2

Planeeritav maa-ala Σ4,69ha

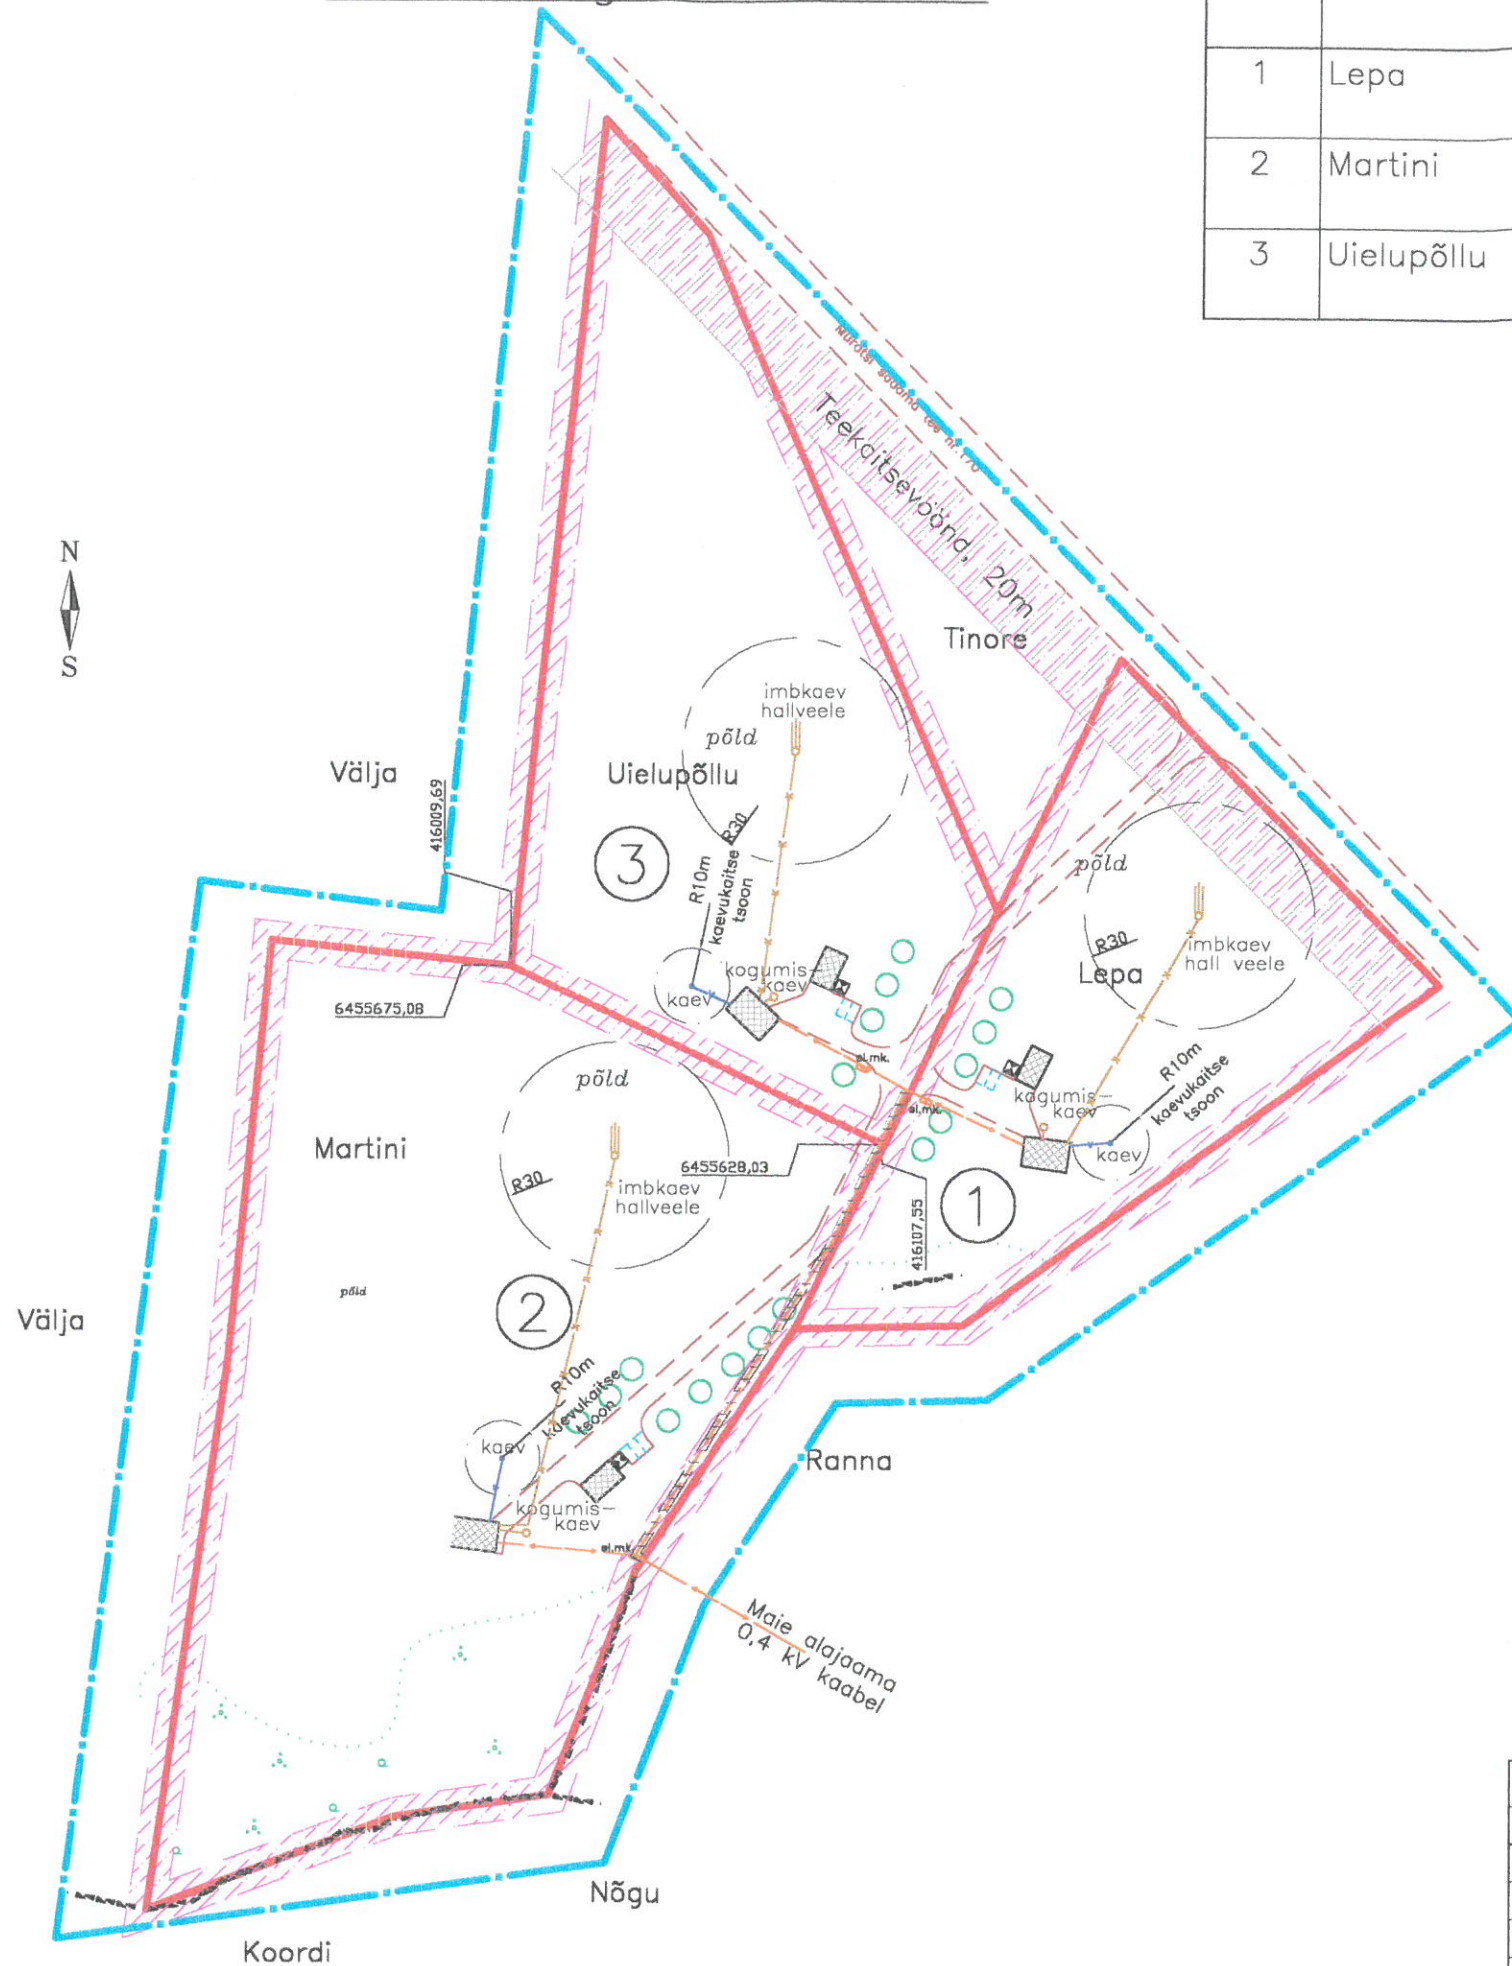

## Tingmärgid.

- Planeeritava ala piir
- Olemasolevate kinnistute piirid
- Planeeritud krundi piirid
- Teekaitsetsoon, 20m
- Ehituspiiranguga ala
- AÕS §158 "Tehnovõrgud ja rajatised"
- Planeeritud hooned (tinglik)
- Teed
- Planeeritud kõrghaljastus
- Parkimine
- Prügikast
- Elektrimõõtekapp
- planeeritud madalpingekaabel

## Märkused.

Planeering on koostatud Kaarma valla, Muratsi küla, Martini, Lepa ja Uielupõllu katastriüksuste plaanide alusel.

KOOSTAS	K. KEEL	<i>Lul</i>	Tellija: Margo Jäe	
			Saare maakond, Kaarma vald Muratsi küla, Lepa ja Uielupõllu kinnistute detailplaneeringu muudatus.	3
			Planeeringu lahendus	1:2000