


VANA-VILLEMI I MT.
 DETAILPLANEERING.
 PÕHIJÕONIS, M 1:1000
 MURATSI KÜLA, KAARMA VALD

Pos.	Krundi aadress	Maa asutaja või maa omanik	Maakasutuse sihtotstarve	Katastriüksuse sihtotstarve	Krundi pindala ha
1	Pääsukese	Priit Kask	Pereelamumaa-EP-100%	Elamumaa-E	0,61
2	Kiivitaja	Priit Kask	Pereelamumaa-EP-100%	Elamumaa-E	0,86
3	Kurvitsa	Priit Kask	Pereelamumaa-EP-100%	Elamumaa-E	0,48
4	Lõokese	Priit Kask	Pereelamumaa-EP-100%	Elamumaa-E	0,49
5	Kure	Priit Kask	Pereelamumaa-EP-100%	Elamumaa-E	0,51
6	Lagle	Priit Kask	Pereelamumaa-EP-100%	Elamumaa-E	0,84

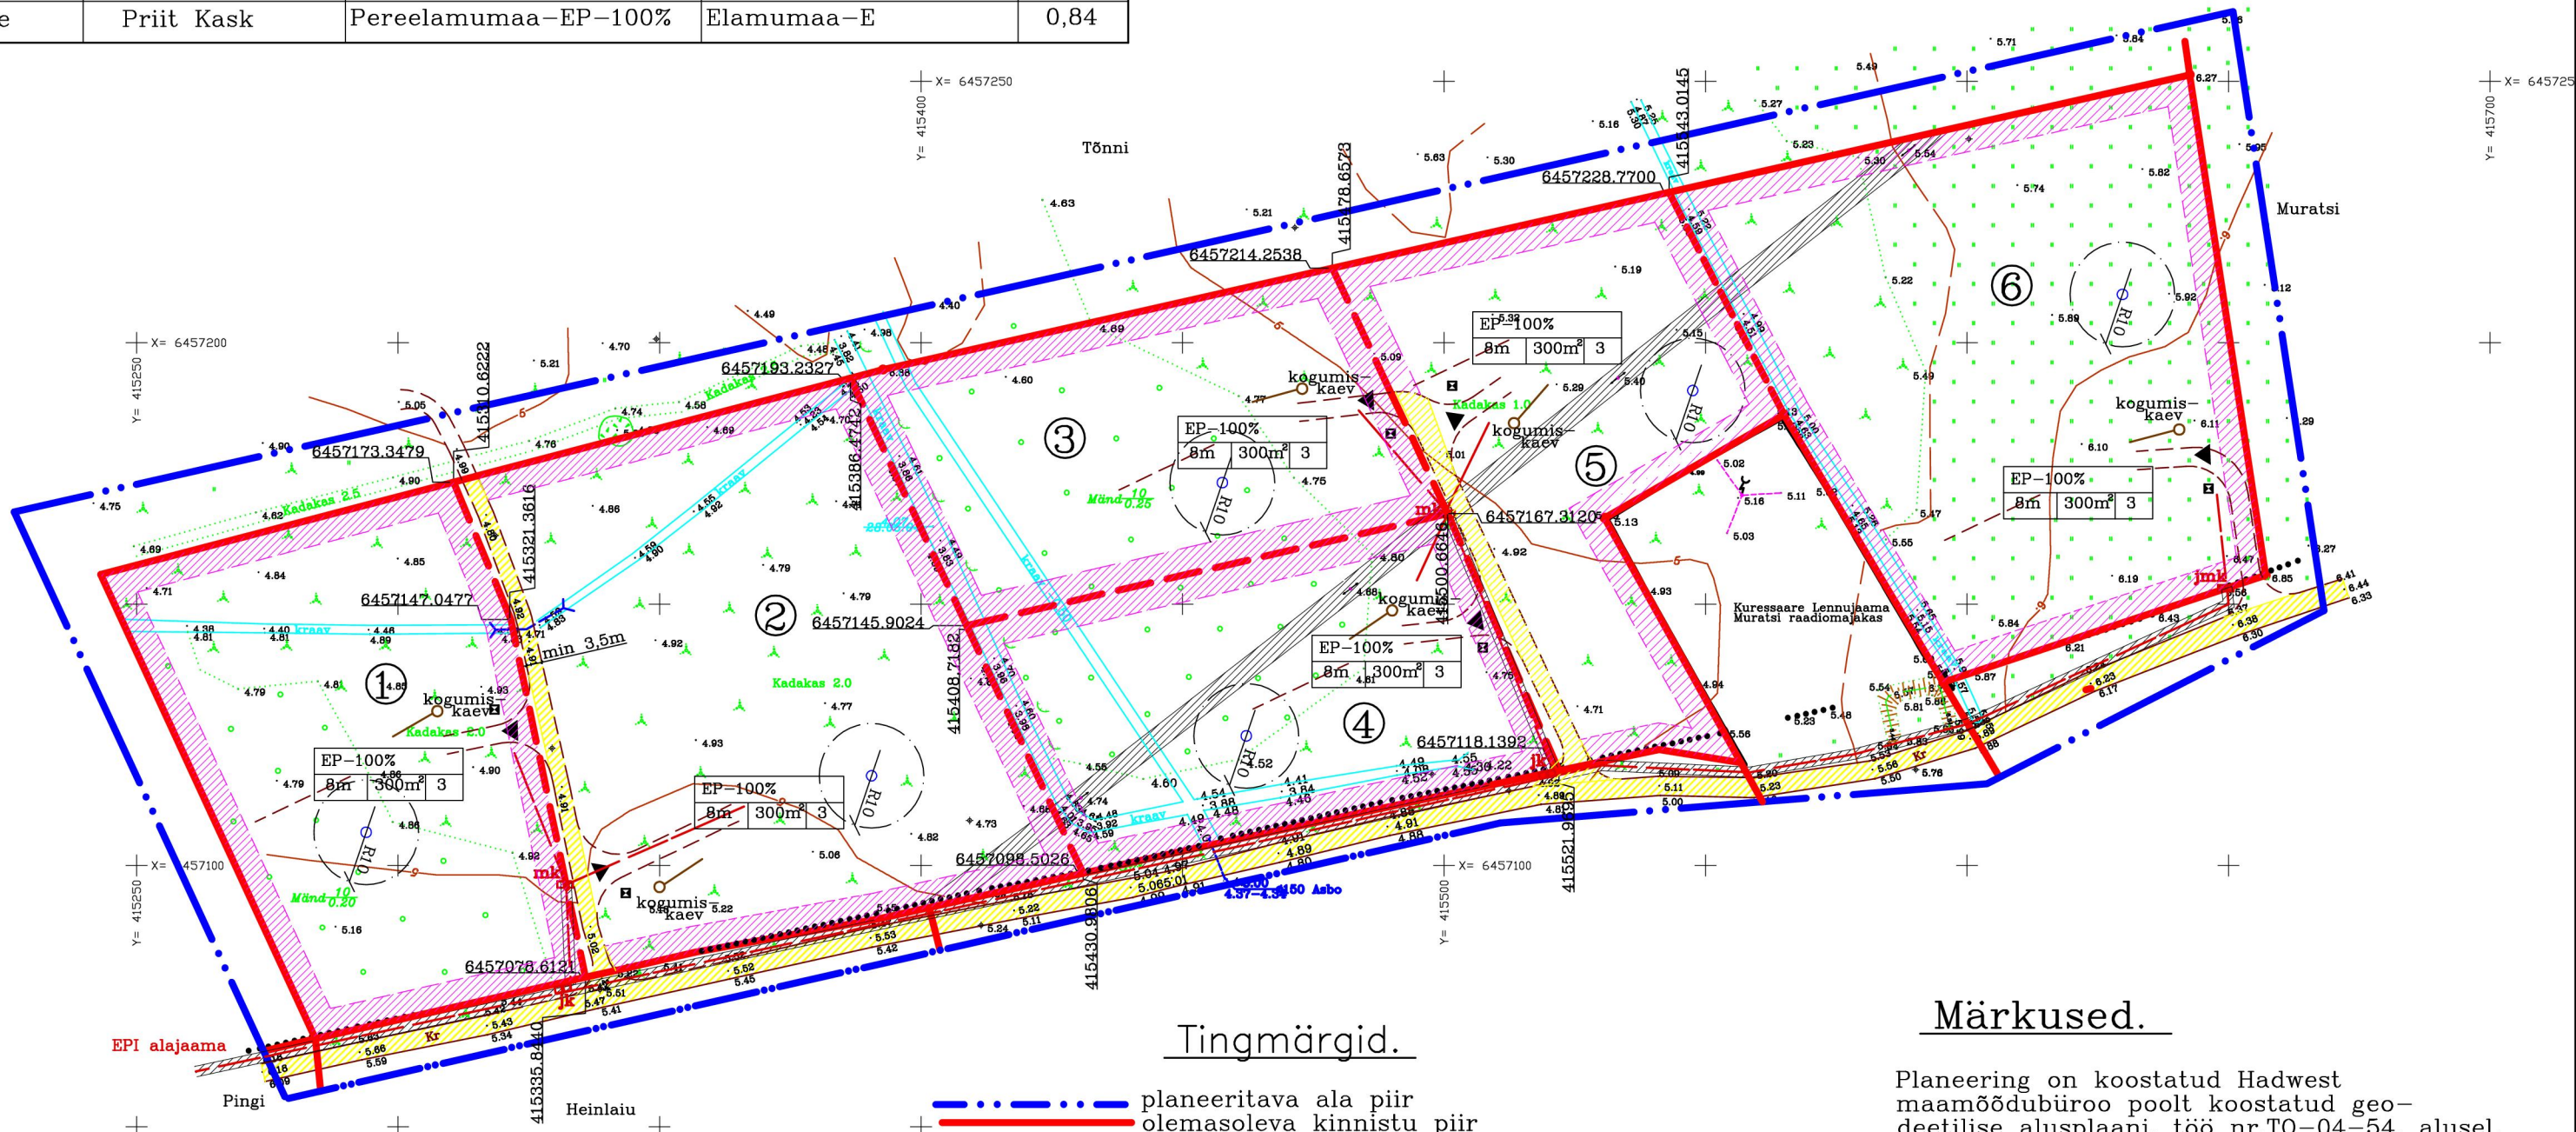


Tingmärgid.

- planeeritava ala piir
- olemasoleva kinnistu piir
- planeeritud krundi piirid
- ▨ ehituspiiranguga ala, tulenevalt tuletõrjekujadest
- ▨ servituut, Ehitusseaduse §14, "Tehnovõrgud ja rajatised"
- madalpingekaabel
- elektrimõõtekapp
- AÕS §158, "Juurdepäas avalikult kasutatavale teele".
- prügikast
- ▲ juurdepäas õuemaale
- kogumiskaev koos kanalisatsioonitrassiga
- kaev koos sanitaarkaitsetsooniga
- ehitusõiguse tabel

Märkused.

Planeering on koostatud Hadwest maamõõdubüroo poolt koostatud geodeetilise alusplaani, töö nr.TO-04-54, alusel.

 KURESSAARE KOMMUNAALPROJEKT	79-04-DP		3
	JUHATAJA A. RAND KOOSTAS K. KEEL	Tellija: Priit Kask	
	Saare maakond, Kaarma vald, Muratsi küla, Vana-Villemi I mt. detailplaneering.		DP
A	34260/1	03.01.05	Põhijoonis.
I	1250	03.01.05	