


Kinnistu aadress	Maa omanik	Maakasutuse sihtotstarve (sõnadega)	Maakasutuse sihtotstarve (tähis)	Kinnistu pindala ha	Katastri tunnus	Kinnistu reg. nr.
Nõlvaku	Feliks Aulik	Maatulundusmaa	M-100%	1,34	27003:003:0030	1502134

SAAREMAA, KAARMA VALD, MURATSI KÜLA, NÕLVAKU KINNISTU DETAILPLANEERING. TUGIPLAAN. M 1:1000

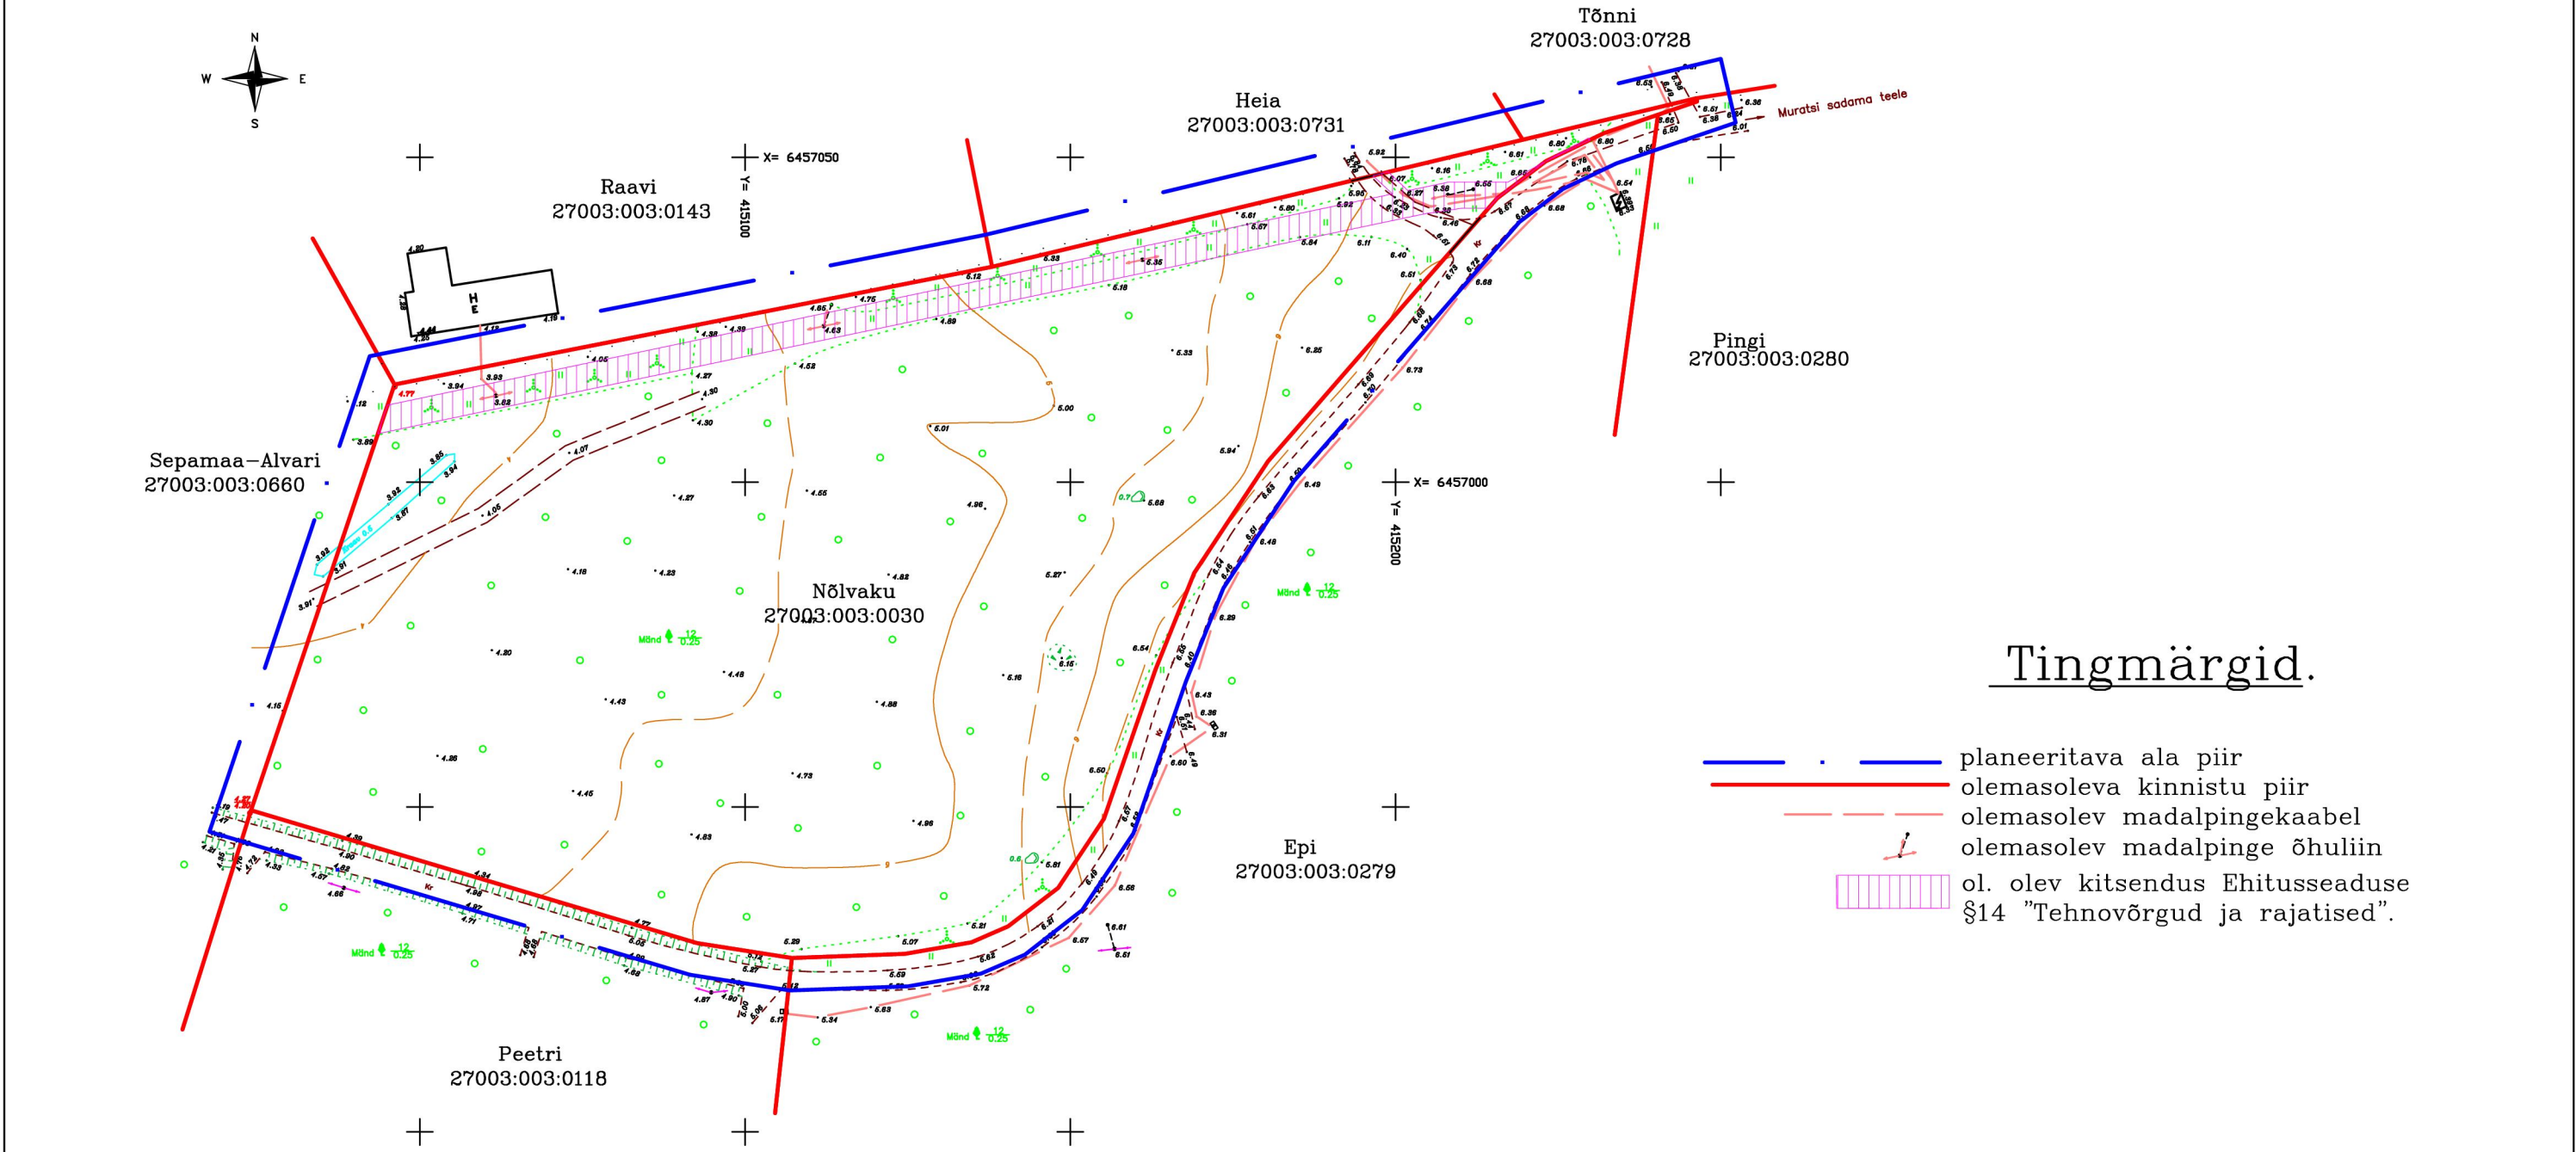

Tingmärgid.

- planeeritava ala piir
- olemasoleva kinnistu piir
- olemasolev madalpingekaabel
- olemasolev madalpinge õhuliin
- ol. olev kitsendus Ehitusseaduse §14 "Tehnovõrgud ja rajatised".

Märkused.

- Planeering on koostatud OÜ Hadwest maamõõdubüroo poolt teostatud geodeetilise alusplaani, töö T-06-078, alusel.
- Seletuskiri kuulub lahutamatu osana detailplaneeringu joonise juurde.

 KURESSAARE KOMMUNAALPROJEKT			057–06–DP	2
Juhataja	A. Rand		Tellija: Kaarma Vallavalitsus	
Koostas	K. Keel			
			Saare maakond, Kaarma vald, Muratsi küla, Nõlvaku kinnistu detailplaneering.	DP
A	34408/1	19.02.07	Tugiplaan.	1:1000
I	3921	19.02.07		