


Pos.	Krundi nimetus (pl. ettepanek)	Maa kasutaja või maa omanik	Maakasutuse sihtotstarve (sõnadega)	Krundi pindala m ²
1	Nõlvaku	Feliks Aulik	Elamumaa-E-100%	6361
2	Perve	Feliks Aulik	Elamumaa-E-100%	7044

SAAREMAA, KAARMA VALD,
MURATSI KÜLA, NÕLVAKU
KINNISTU DETAILPLANEERING.
PLANEERINGU LAHENDUS. M 1:1000

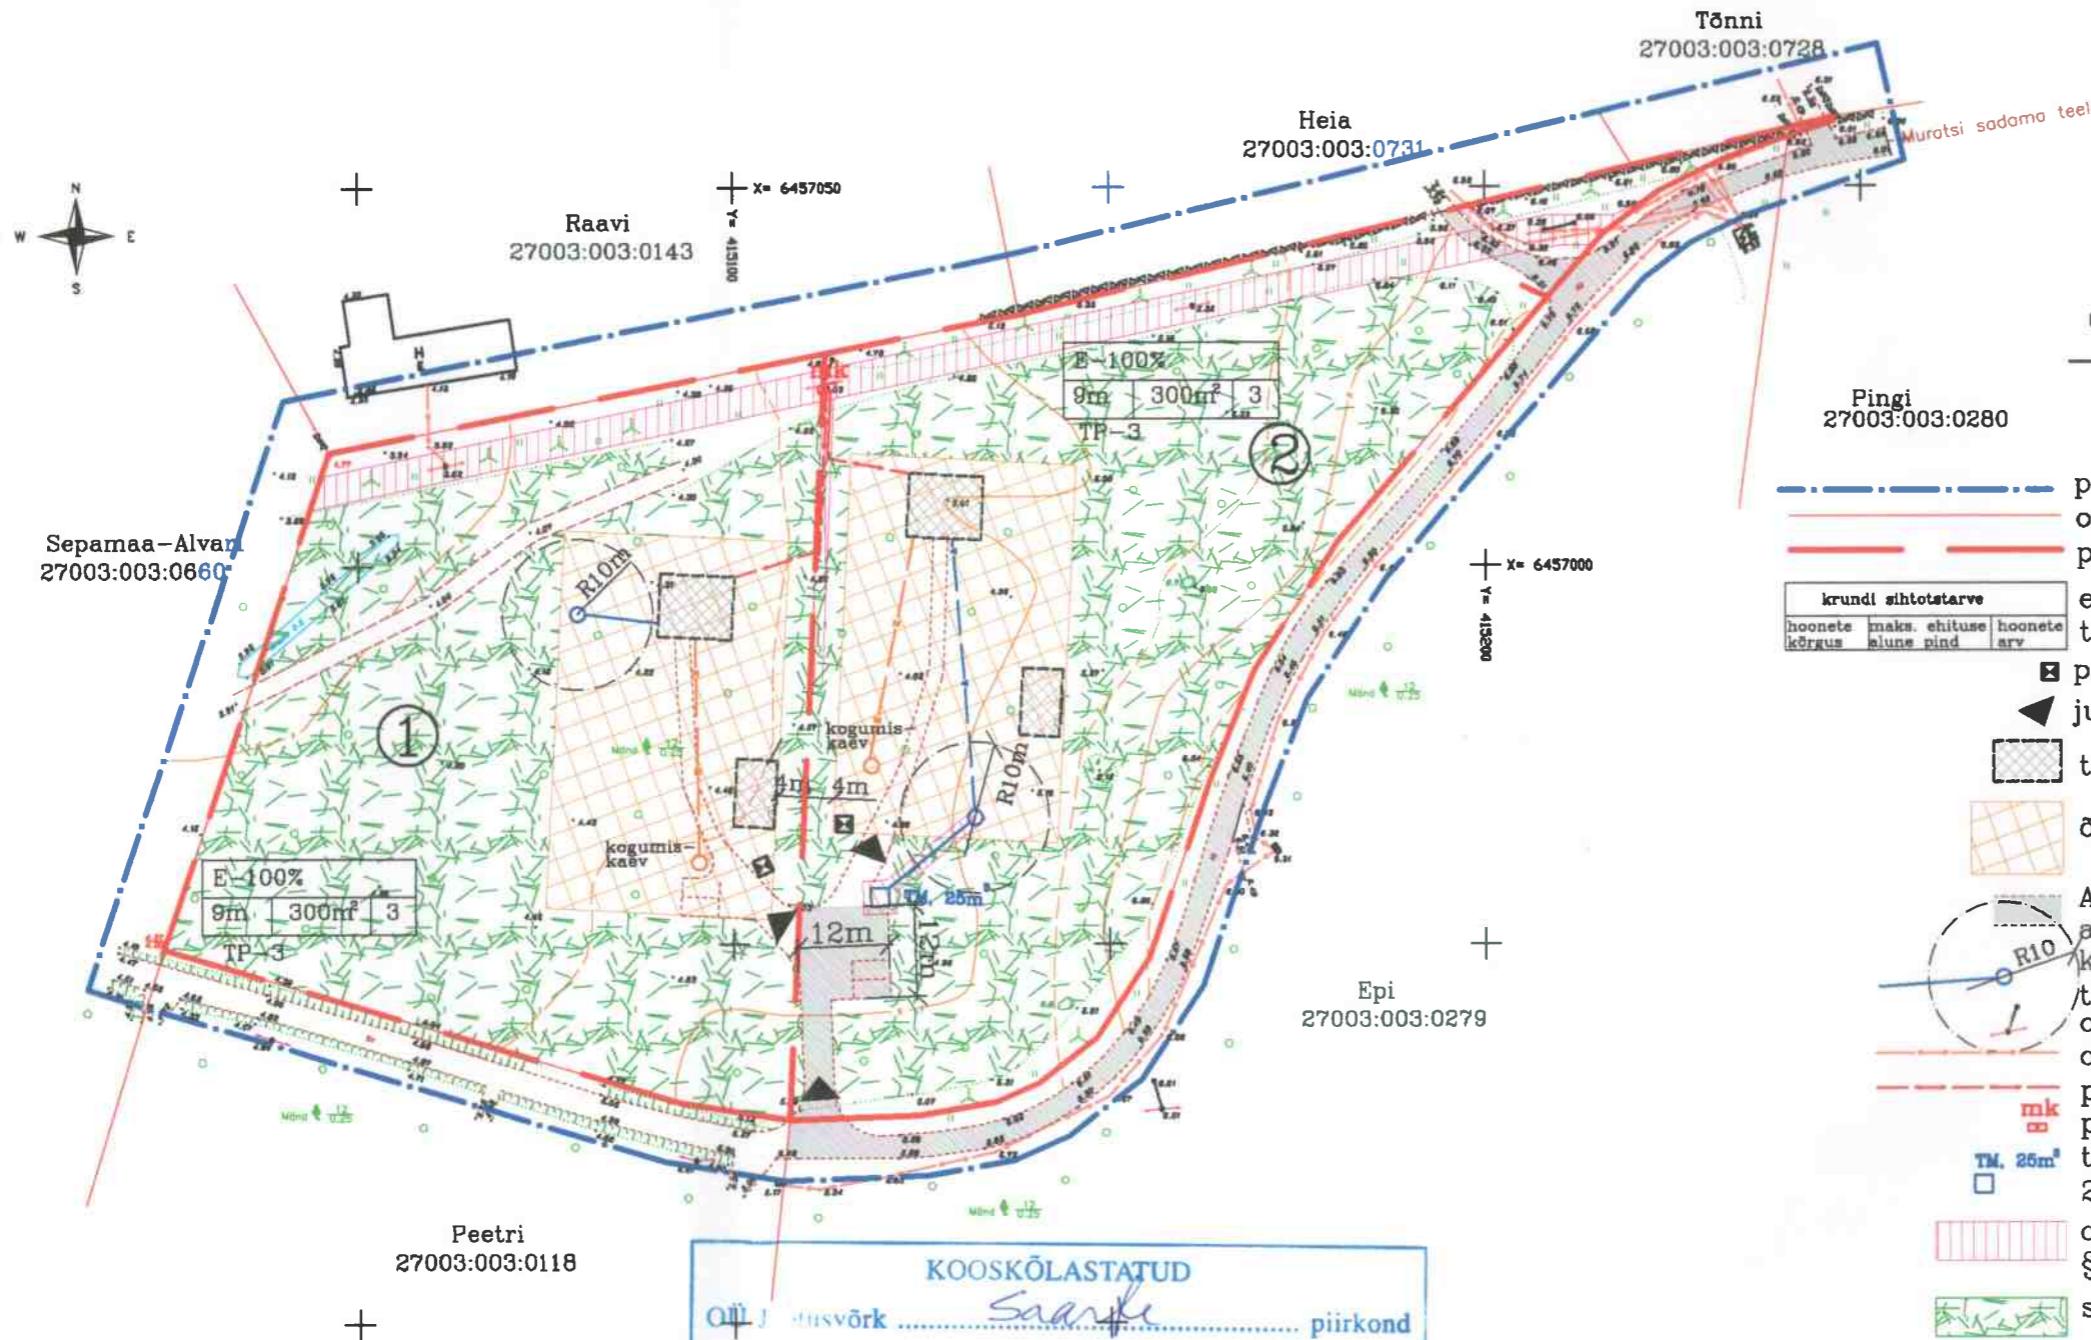

Tingmärgid.

- planeeritava ala piir
- olemasoleva kinnistu piir
- planeeritavad krundi piirid
- krundi sihtotstarve ehitusõiguse tabel
- prügikast
- ◀ juurdepääs
- ▨ tinglik planeeritav elamu õuemaa, 1500m²
- AÖS §156 "Juurdepääs avalikult kasutatavale teele" kaev koos kaevukaitse-tsooni ja veetrassiga
- olemasolev madalpinge õhuliin
- olemasolev madalpingekaabel planeeritav madalpingekaabel
- planeeritav el. mõõtekapp tuletorje veemahuti, 25m³
- ol. olev kitsendus Ehitusseaduse §14 "Tehnovõrgud ja rajatised".
- ▨ säälitatav metsamaa

Märkused.

- Planeering on koostatud OÜ Hadwest maamõõdubüroo poolt teostatud geodeetilise alusplaani, töö T-06-078, alusel.
- Seletuskiri kuulub lahutamatu osana detailplaneeringu joonise juurde.

KOOSKÖLASTATUD	Saare	piirkond
OÜ J. HUSVÖRK
Tingmärgid:	
Koosklastas:	M. Kau	
12. 09. 2006. a.	amet, allkiri/	



KURESSAARE
KOMMUNAALPROJEKT

Juhataja	A. Rand	<i>[Signature]</i>	057-06-DP	3
Koostas	K. Keel	<i>[Signature]</i>	Tellija: Kaarma Vallavalitsus	
			Saare maakond, Kaarma vald, Muratsi küla, Nõlvaku kinnistu detailplaneering.	DP
			Planeeringu lahendus.	1:1000