


SAAREMAA, KAARMA VALD, MURATSI KÜLA, NÕLVAKU KINNISTU DETAILPLANEERING.

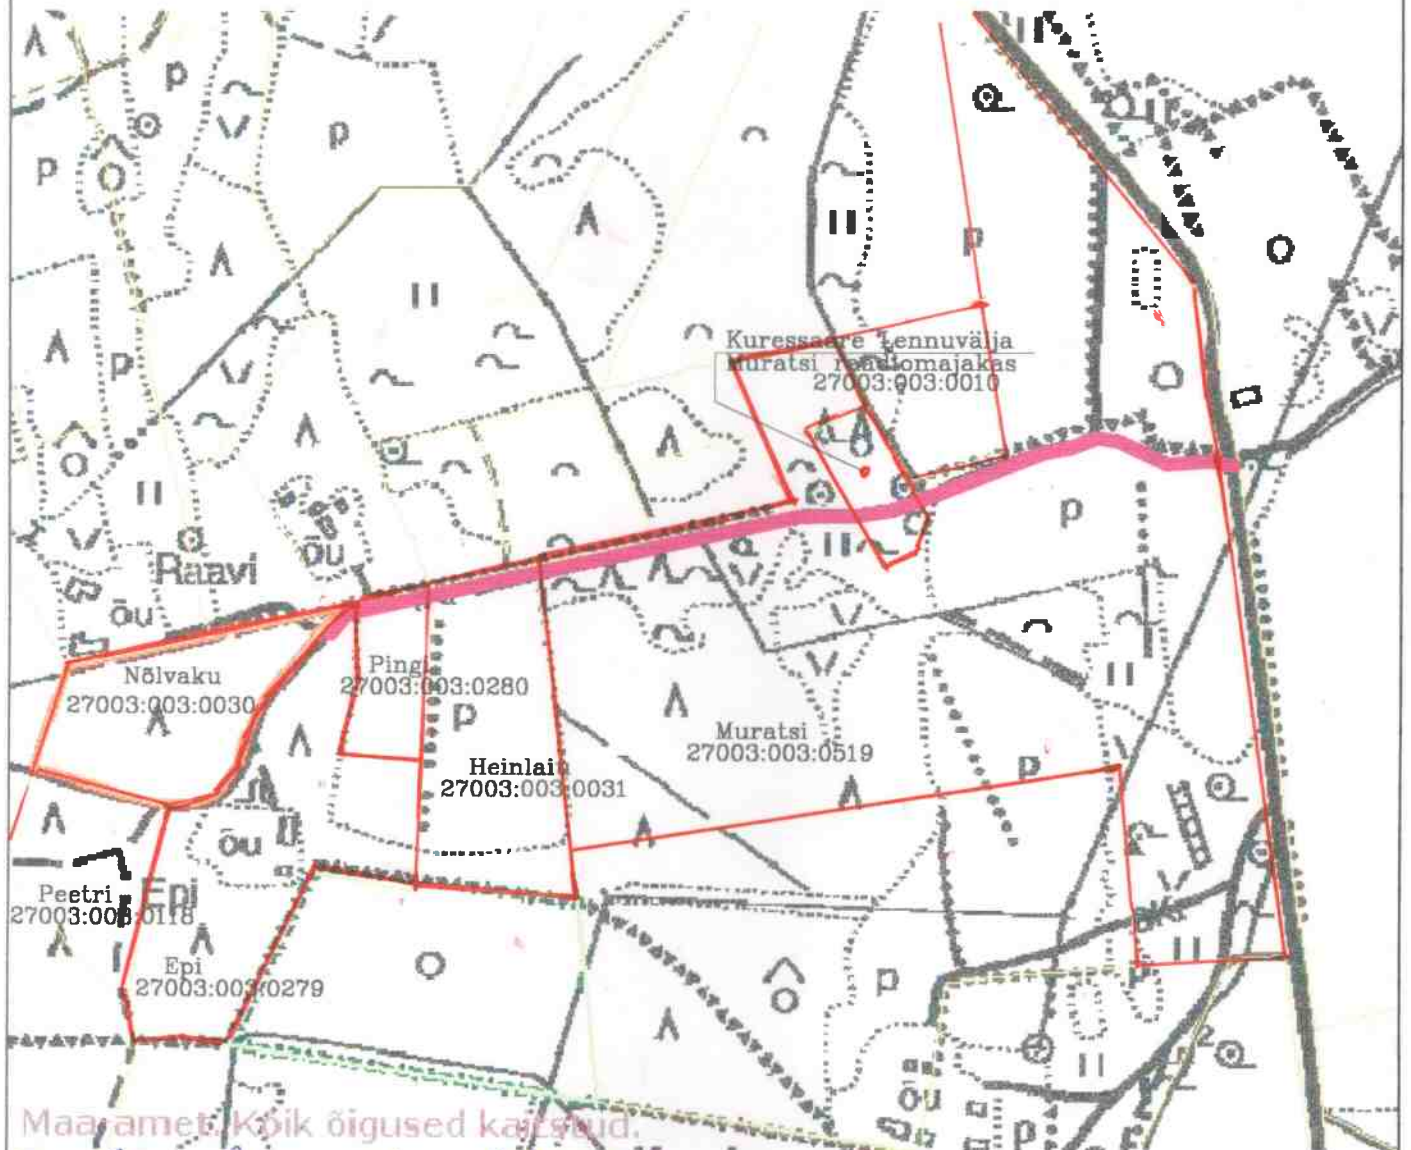

Maamets, kõik õigused kaetud.

Juurdepääsmise asukoht
võib muutuda.
J. J. Tõnis
Kõnnuare lennuväli.
13.06.06

PINGI MÜ
K. Pingi
14.06.2006
juurdepääsutee

MURATSI MÜ
juurdepääsmise asukoht Muratsi küla
võib muutuda.

[Handwritten signature]
M. Muratsi

K	KURESSAARE KOMMUNAALPROJEKT	
Juhataja	A. Rand	<i>[Handwritten signature]</i>
Koostas	K. Keel	

057-06-DP

5

Tellija: Kaarma Vallavalitsus

Saare maakond, Kaarma vald,
Muratsi küla, Nõlvaku
kinnistu detailplaneering.

DP

Juurdepääsutee.