TEHNOVÕRKUDE SKEEM

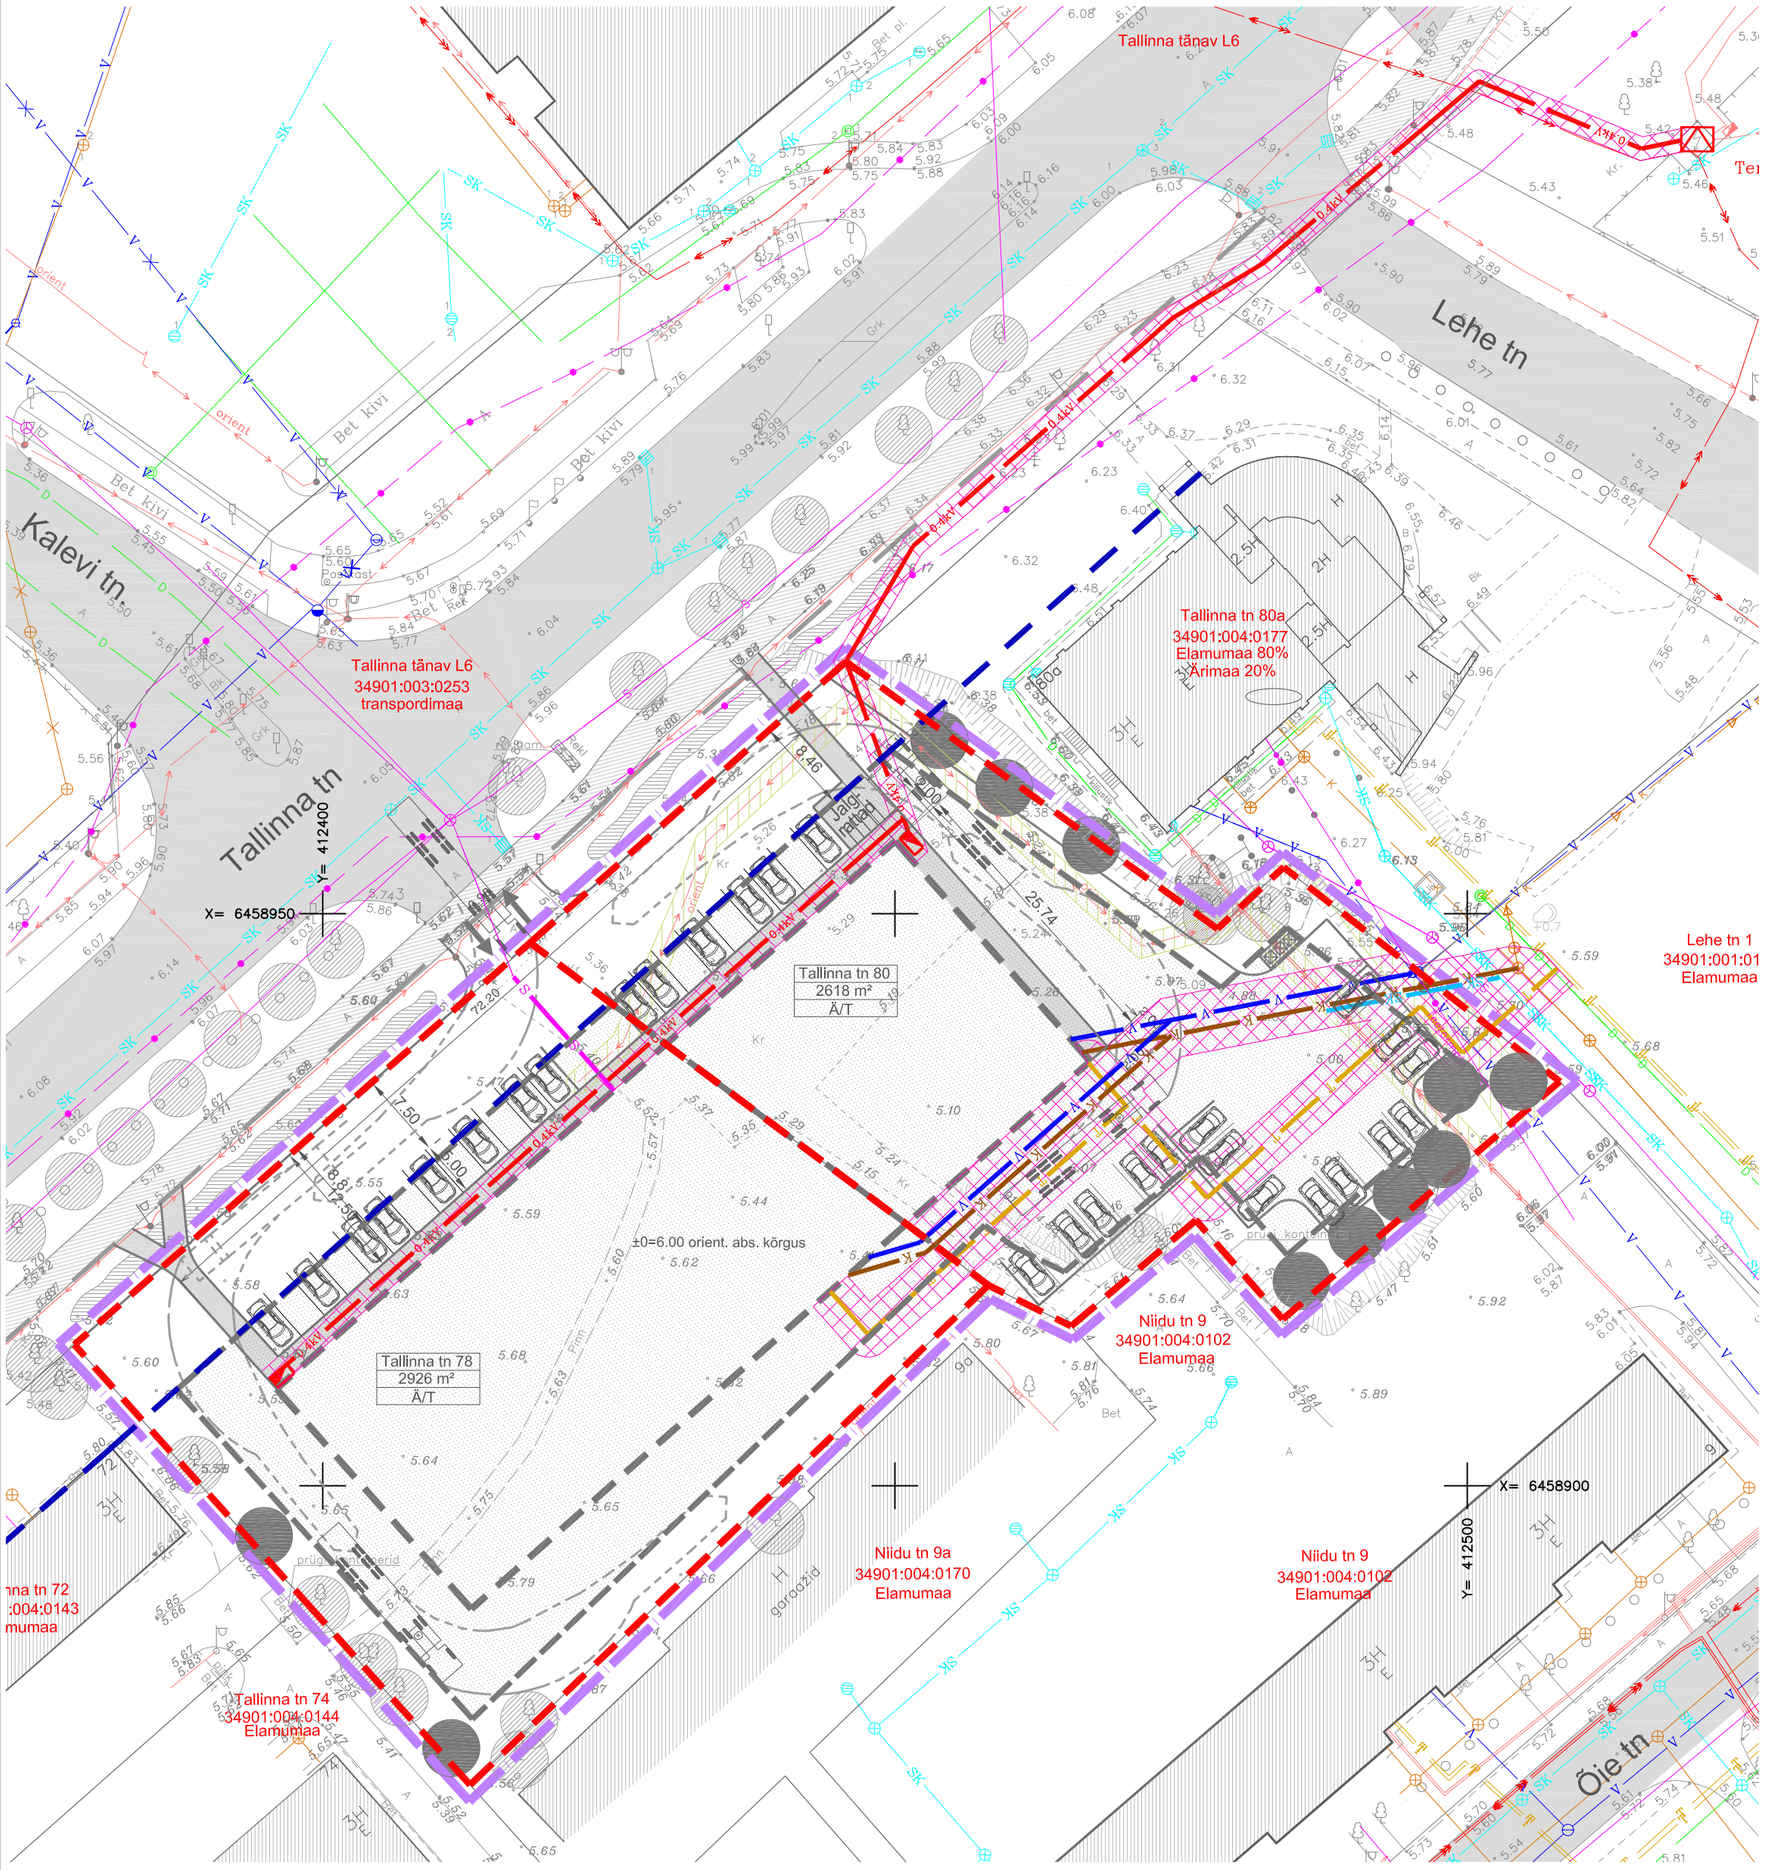

LEPPEMÄRGID:

- PLAN. ALA PIIR
- OLEMASOLEV PIIR
- OLEMASOLEV SÕIDUTEE
- OLEMASOLEV KERGLIIKLUSTEE
- OLEMASOLEV HOONE
- VÄLJAKUJUNENUD EHITUSJOON
- OLEMASOLEV PUU
- OLEMASOLEV HEKK
- SEADUSJÄRGNE TÄNAVAKAITSEVÖÖNDI PIIR
- PLANEERITAVATE KRUNTIDE PIIRID
- OLEMASOLEV SIDEKAABEL
- OLEMASOLEV SIDEKANALISATSIOON
- OLEMASOLEV MADALPINGEMAAKAABEL
- OLEMASOLEV KÕRGEPINGEMAAKAABEL
- OLEMASOLEV SADEMEVEE KANALISATSIOON
- OLEMASOLEV VEETORUSTIK
- OLEMASOLEV ISEVOOLNE KANALISATSIOONITORUSTIK
- OLEMASOLEV SURVEKANALISATSIOONITORUSTIK
- OLEMASOLEV KAUGKÜTTETORUSTIK
- OLEMASOLEV ALAJAAM
- SEADUSJÄRGNE TEHNORAJATISTE KITSENDUSE ALA
- PLANEERITUD HOONESTUSALA
- HOONE SOOVITUSLIK ASUKOHT (KONFIGURATSIOON TINGLIK)
- ±0=2.20 abs. kõrgus — HOONE ORIENTEERUV SIDUMISKÕRGUS
- PLANEERITUD KRUNDISISESED TEED JA PARKLA ALAD
- PLANEERITUD SÕIDUSUUND
- SOOVITUSLIK PARKIMINE
- PLANEERITUD JALAKÄIGUALA
- PLANEERITUD KÕRGHALJASTUS
- PLANEERITUD PRÜGIMAJA
- Krunt 2 / 2288 m² / Ä — KRUNDI NIMI / KRUNDI SUURUS / KRUNDI SIHTOTSTARVE
- PLANEERITUD SADEMEVEETORU
- PLANEERITUD LIITUMISKILP
- PLANEERITUD MADALPINGEKAABEL
- PLANEERITUD SIDEKANALISATSIOON
- PLANEERITUD VEETORUSTIK
- PLANEERITUD KANALISATSIOONITORUSTIK
- PLANEERITUD KANALISATSIOONI KONTROLLKAEV
- PLANEERITUD KAUGKÜTTETORUSTIK
- PLANEERITUD SERVITUUDI VAJADUS TEHNORAJATISTELE

MÄRKUSED:
1. ALUSPLAANINA KASUTATUD KLOTOID OÜ POOLT APRILLIS 2018 MÖÖDISTATUD GEODEETILIST ALUSPLAANI, TÖÖ NR 26-18-G
2. JOONISEL KUJUTATUD RUUMILAHENDUS ON TINGLIK JA TÄPSUSTATAKSE EHITUSPROJEKTIDEGA
3. JOONISTE JUURDE KUULUB LAHUTAMATU OSANA SELETUSKIRI
4. JOONISTE VÄLJATRÜKID ON VALGUS- JA NIISKUSTUNDLIKUD

Töö nr. 060218			Tellija: SAAREMAA VALLAVALITSUS		
PROJEKTIJUHT	I. HIMMIST		SAARE MAAKOND SAAREMAA VALD KURESSAARE LINN TALLINNA TN 78 JA 80 DETAILPLANEERING	STAAD. / PLAN.	LEHT: 4 / LEHTI: 4
PLANEERIJA	P. HEIN			MKA tegevusluba E 203/2005-P MTR EK10207096-0001 EP10207096-0001 MNT tegevusluba 2002124/05160/08196/11178	
Kuupäev	14.09.2018			Klotoid OÜ Reg kood 10207096 Rohu 5, Kuressaare 93819 453 3723 / 508 4489 klotoid@sarma.ee	
M 1:500			TEHNOVÕRKUDE SKEEM		