








ESKIISLAHENDUS M 1:2000

TINGMÄRGID:

-  PLANEERINGUALA
-  OLEMASOLEVA KINNISTU PIIR
-  PLANEERITUD KINNISTU PIIR
-  PLANEERITUD HOONESTUSALA
-  KRUNDI NR.
23410
KRUNDI SUURUS
KRUNDI SIHOTSTARVE
-  OLEMASOLEV ERAMAID LÄBIV TEE

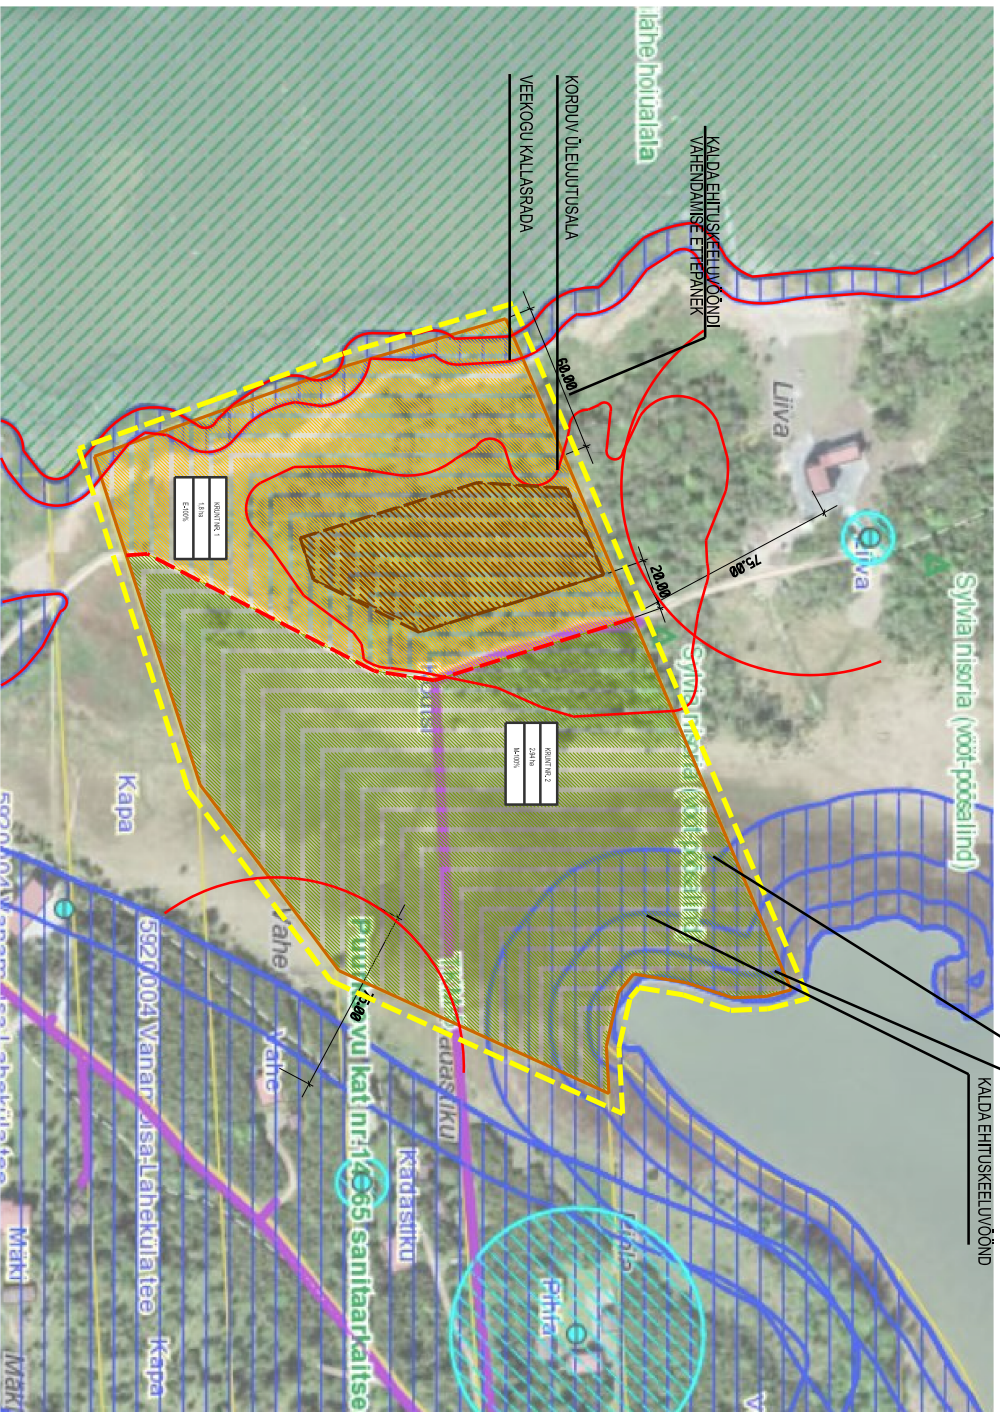

© KBT EHTUSPROJEKT OÜ 2021

KBT Ehitusprojekt	REGISTRI-EP-400194	ARHITEKT	ANU VAARPUU
	REC.NR. 11507/95		
11314 TALLINN, JÄRVEVANATEE 9 F	GSM +372 5072960	JOONIS NR.	LEHT LEHTI
SAAREMÄA VALD, TIRBI KÜLA, KOUTSI MU DETAILPLANEERING		221825-DP-01	1 1
ESKIISLAHENDUS		STAADIUM	MÕÕTKAVA KUUPÄEV
		ESKIS	1:2000 17.09.2021