

TINGMÄRGID


- Planeeringuala piir
- Kinnistu piir
- Olemasolev hoone ja varikatus
- Lubatud maa pealne ja maa-alune hoonestusala
- Olemasolev hoone
- Olemasolev autoliiklusega ala
- Olemasolev sillutiskivi ala
- Olemasolevad juurdepääsud krundile
- Olemasolev elektripaigaldise kaitsevöönd

TEHNOVÕRGUD

- Olemasolev veetorustik
- Olemasolev sademeveekanaliseerimise torustik
- Olemasolev reoveekanaliseerimise torustik
- Olemasolev elektri kõrgepinge maakaabel
- Olemasolev elektri madalpinge maakaabel
- Olemasolev kaugkütetorustik

PLANEERINGUALAL OLEVAD EHITISED, RAJATISED

Nr.	Ehitisregistri kood	Ehitise liik	Nimetus	Pindala
1	120169073	Hoone	Bensiinitankla	43.1m ²
2	220706741	Rajatis	Gaasitankla	20.6m ²

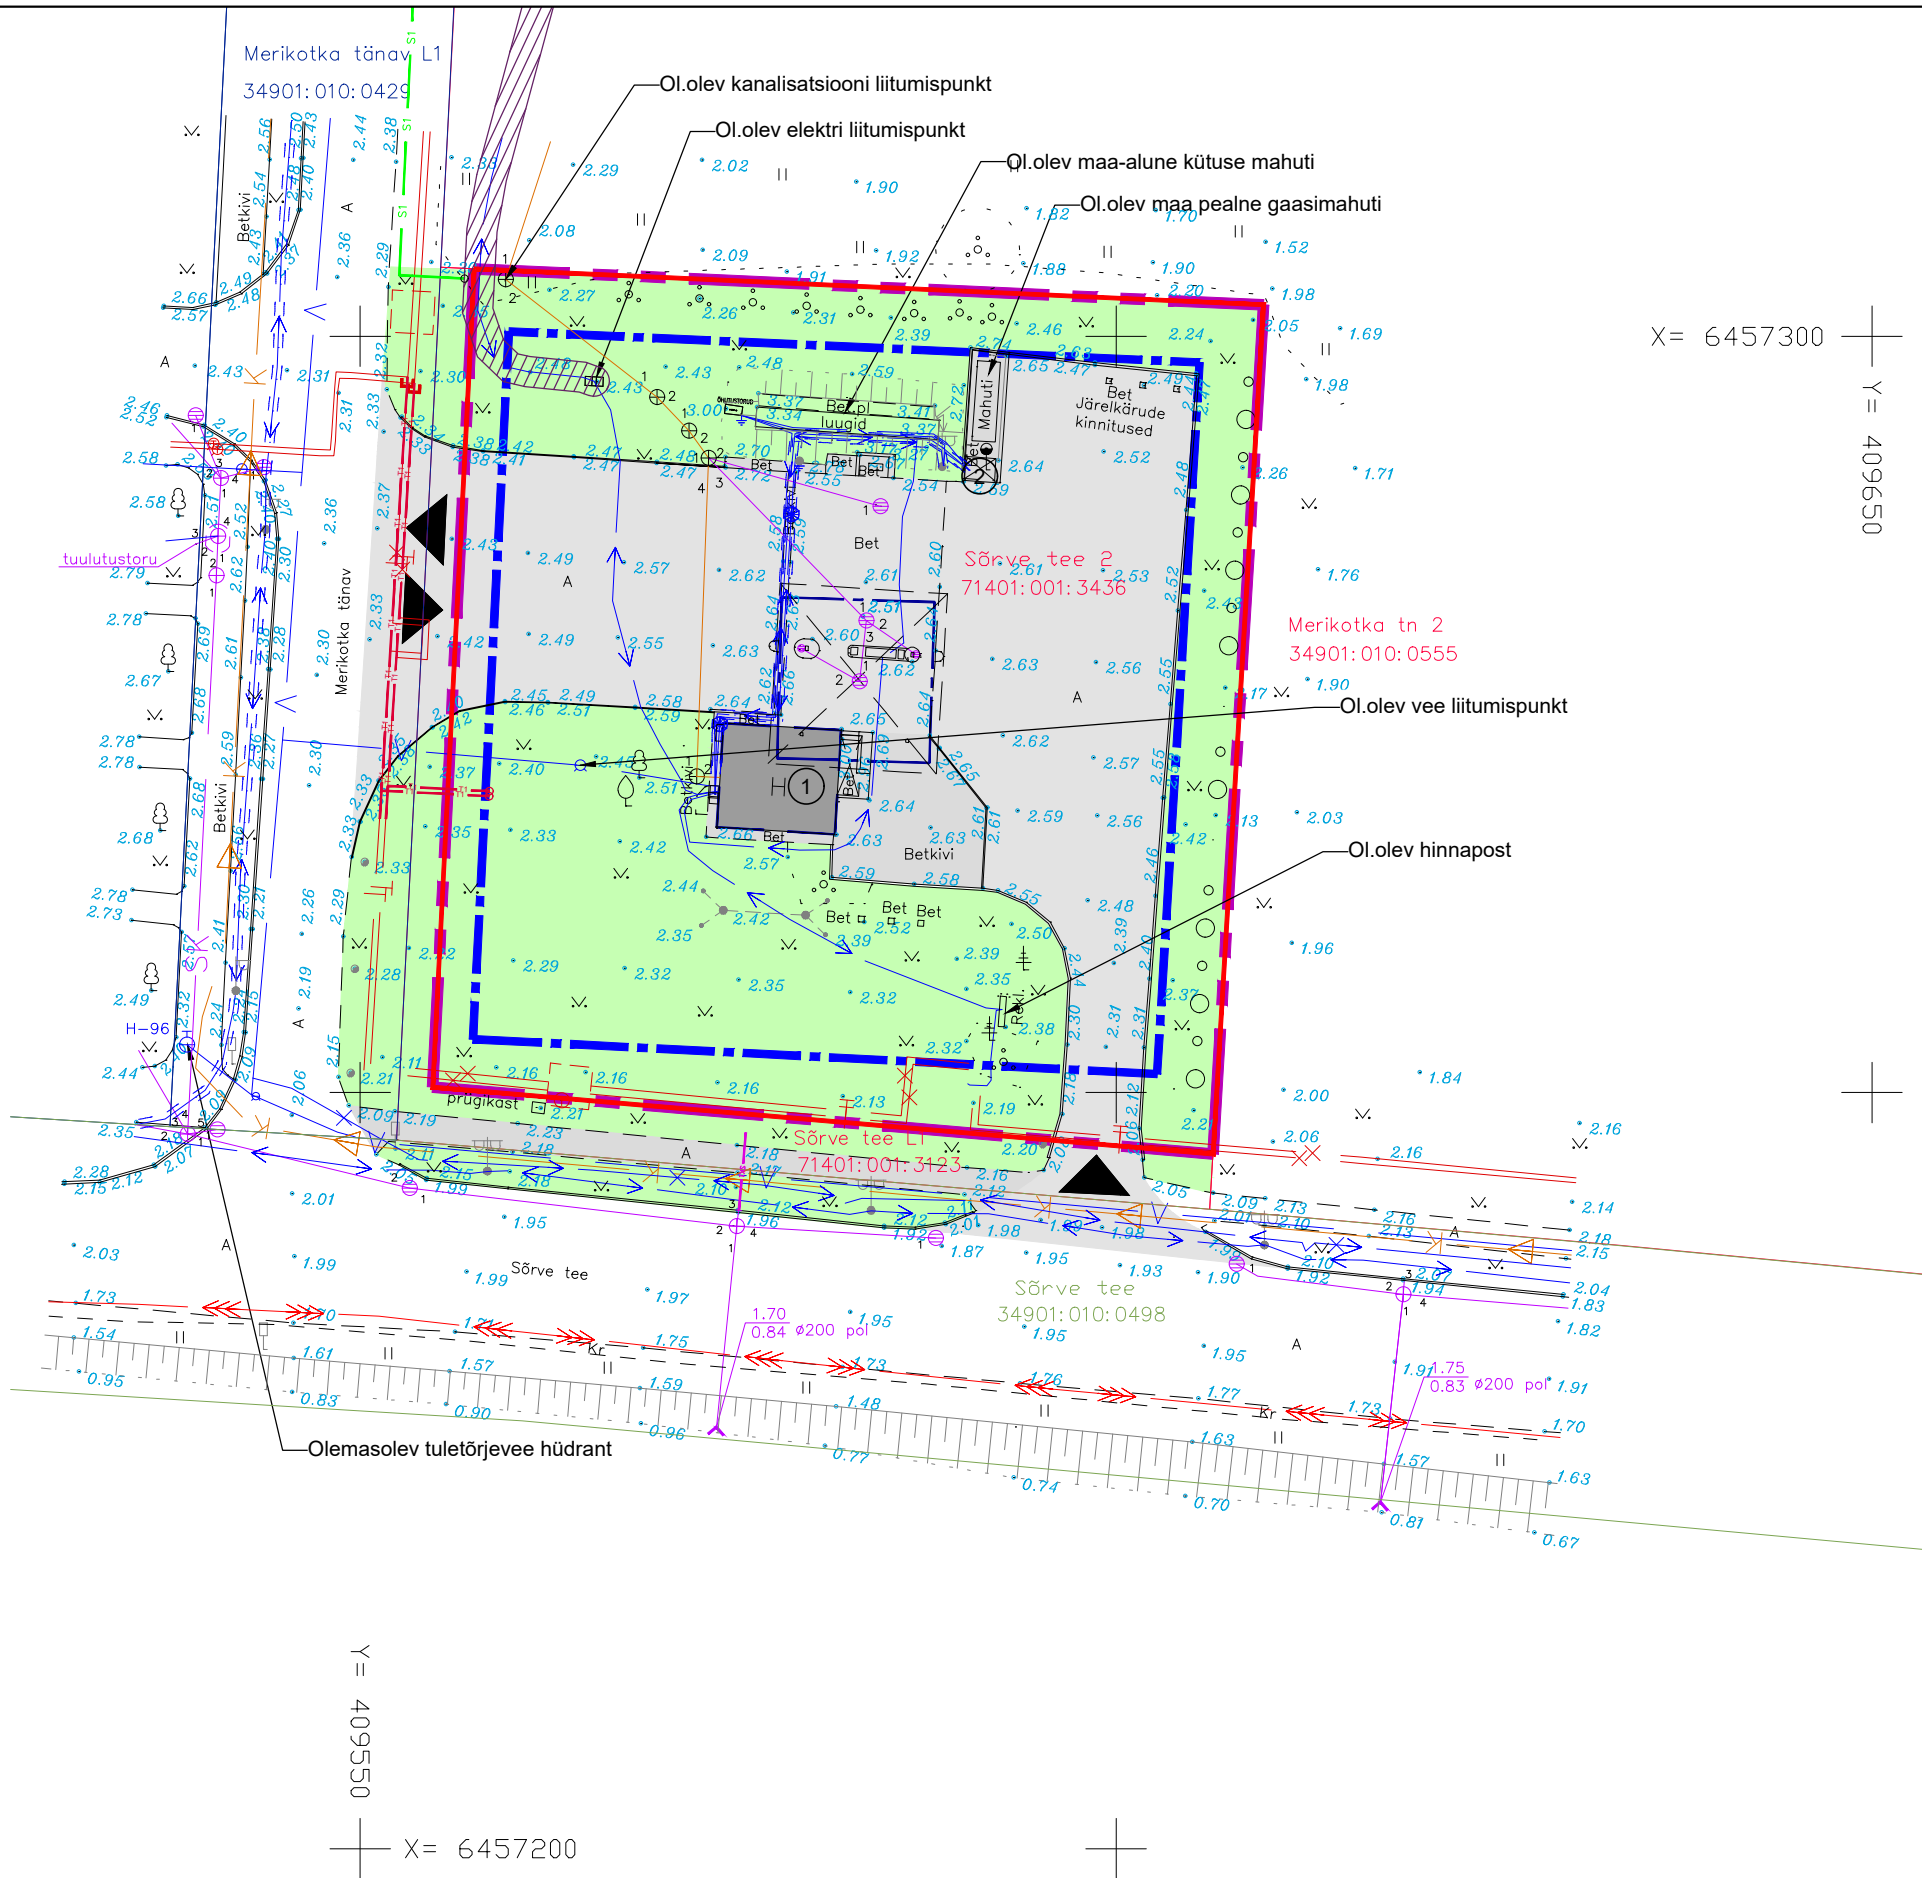

GEOALUS:	OÜ HADWEST Möödistatud: 05.12.2022 Koordinaadid: Kõrgused:	Töö nr T-22-655 L-EST' 97 SÜSTEEMIS EH2000 SÜSTEEMIS	Arhitekt Tarbe OÜ WWW.TARBE.EE	Objekt Sörve tee 2 detailplaneering	Joonis Tugiplaan	Leht DP-03
			Vastutav arhitekt J.-A. Tarbe	Address Sörve tee 2, Kuressaare linn, Saaremaa	Projekt R. Dobrus	Staad. DP
					Aeg 14.07.23	Mööd 1:500
					Töö nr. 767	