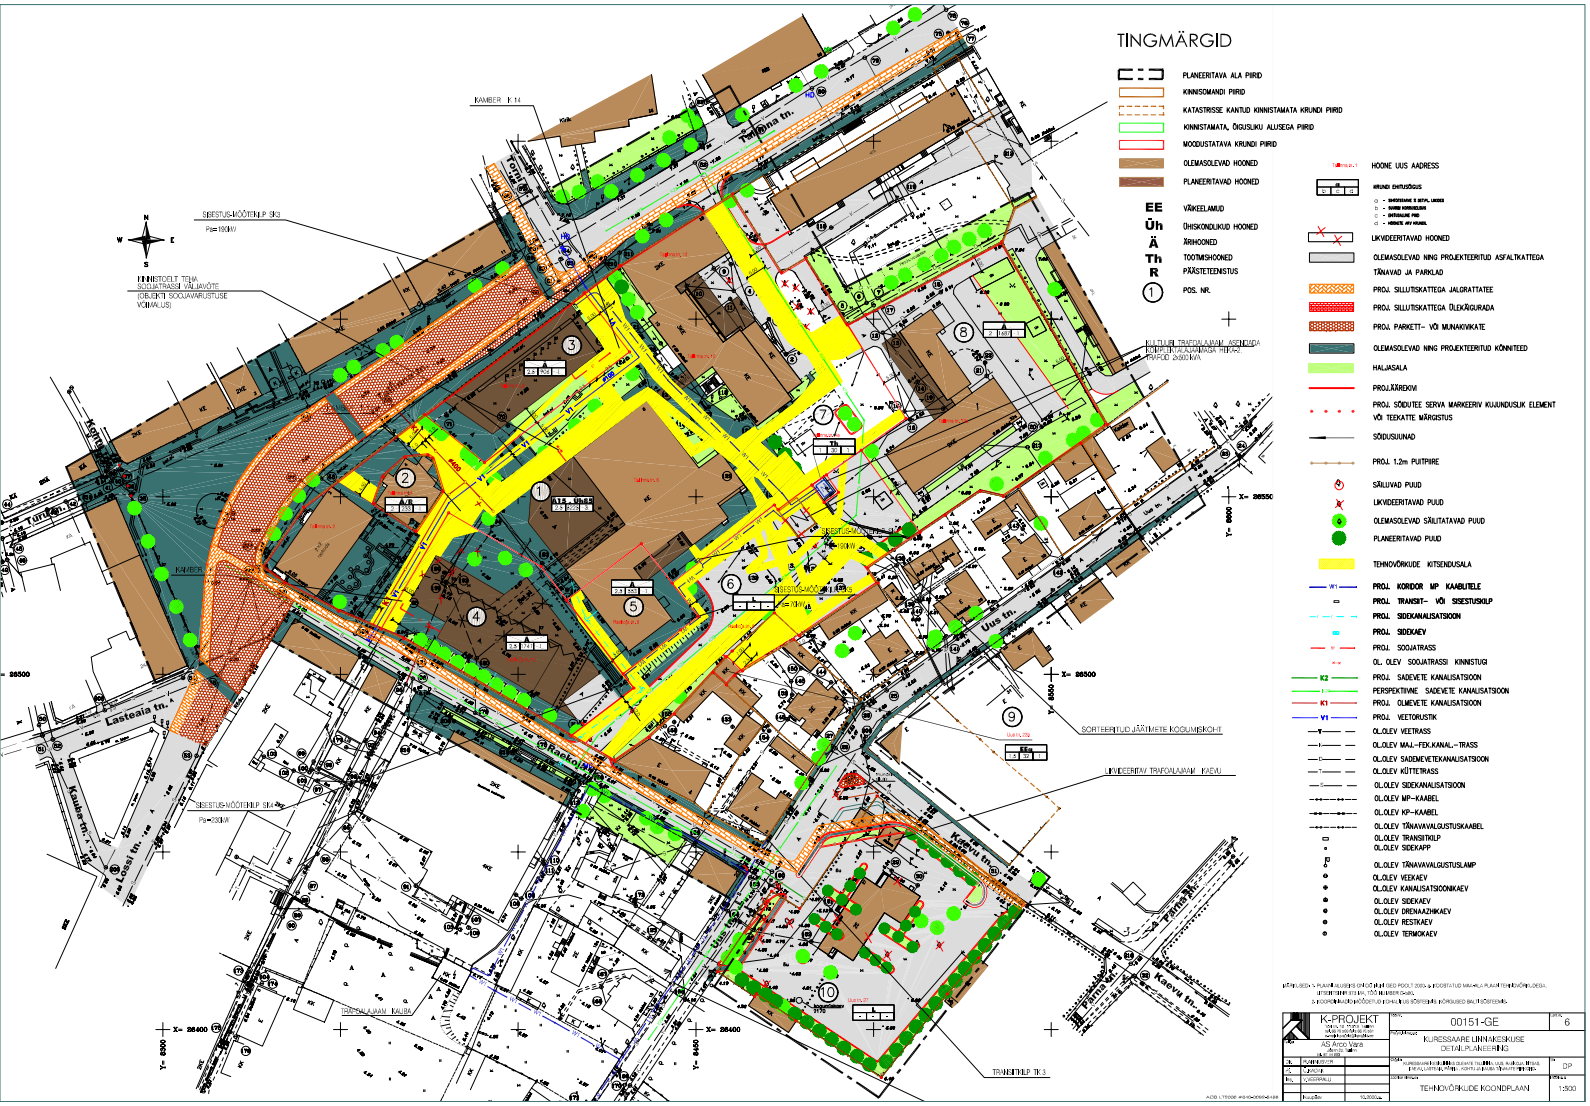
TINGMÄRGID
PLANEERITAVA ALA PIIRID
KINNISOMANDI PIIRID
KATASTRISSE KANTUD KINNISTAMATA KRUNDI PIIRID
KINNISTAMATA, ÕIGUSLIKU ALUSEGA PIIRID
MOODUSTATAVA KRUNDI PIIRID
OLEMASOLEVAD HOONED
PLANEERITAVAD HOONED
EE VÄIKEELAMUD
Üh ÜHISKONDUKUID HOONED
Ä ÄRIHOONED
Th TOOTMISHOONED
R PÄÄSTETEENISTUS
1 POS. NR.
HOONE UUS AADRESS
KRUNDI EHITUSÕIGUS
LIKVIDEERITAVAD HOONED
OLEMASOLEVAD NING PROJEKTEERITUD ASFALTKATTEGA
TÄNAVAD JA PARKLAD
PROJ. SILLUTISKATTEGA JALGRATTATEE
PROJ. SILLUTISKATTEGA ÜLEKÄIGURADA
PROJ. PARKETT- VÕI MUNAKIVIKATE
OLEMASOLEVAD NING PROJEKTEERITUD KÕNNITEED
HALJASALA
PROJ.ÄÄRDKIVI
PROJ. SÕIDUTEE SERVA MARKEERIV KUJUNDUSLIK ELEMENT VÕI TEEKATTE MÄRGISTUS
SÕIDUSUUNAD
PROJ. 1.2m PUITPIIRE
SÄILUVAD PUUD
LIKVIDEERITAVAD PUUD
OLEMASOLEVAD SÄILITATAVAD PUUD
PLANEERITAVAD PUUD
TEHNOVÕRKUDE KITSENDUSALA
PROJ. KORIDOR MP KAABLITELE
PROJ. TRANSIT- VÕI SISESTUSKILP
PROJ. SIDEKANALISATSIOON
PROJ. SIDEKAEV
PROJ. SOOJATRASS
OL. OLEV SOOJATRASSI KINNISTUGI
PROJ. SADEVEETE KANALISATSIOON
PERSPEKTIIVNE SADEVEETE KANALISATSIOON
PROJ. OLMEVEETE KANALISATSIOON
PROJ. VEETORUSTIK
OL.OLEV VEETRASS
OL.OLEV MAJ.-FEK.KANAL.-TRASS
OL.OLEV SADEMEVEETEKANALISATSIOON
OL.OLEV KÜTTETRASS
OL.OLEV SIDEKANALISATSIOON
OL.OLEV MP--KAABEL
OL.OLEV KP--KAABEL
OL.OLEV TÄNAVAVALGUSTUSKAABEL
OL.OLEV TRANSITKILP
OL.OLEV SIDEKAPP
OL.OLEV TÄNAVAVALGUSTUSLAMP
OL.OLEV VEEKAEV
OL.OLEV KANALISATSIOONIKAEV
OL.OLEV SIDEKAEV
OL.OLEV DRENAAZHIKAEV
OL.OLEV RESTKAEV
OL.OLEV TERMOKAEV
KINNISTUDELT TEMA SOOJATRASSI VÄLJAVÕTE (OBJEKTIL SOOJAVARUSTUSE VÕIMALUS)
SISESTUS-MÖÖTEHILP SK3
Pe=160kW
SISESTUS-MÖÖTEHILP SK4
Pe=280kW
TRANSITKILP TK3
KAMBER
Tornimäe tn.
Toompuiestee
Kesk tn.
Turu tn.
Lasteaia tn.
Kooli tn.
Raekoja pl.
Uus tn.
Kaevu tn.
Pärnu mnt.
SORTEERITUD JÄÄTMETE KOGUMISKOHT
LIKVIDEERITAV TRAFOALAJAAM, KAEVU
TRAFOALAJAAM, KAUBA
X= 26550
X= 26500
X= 26450
X= 26400
Y= 6500
Y= 6450
K-PROJEKT
AS Arco Vara
00151-GE
6
KURESSAARE LINNAKESKUSE
DETAILPLANEERIMINE
TEHNOVÕRKUDE KOONDPLAAN
1:500