


TINGMÄRGID:

- - - - - PLANEERITAVA ALA PIIR
- — — — — OLEMASOLEVATE KINNISTUTE PIIRID
- — — — — PLANEERITUD KINNISTU PIIR
- OLEMASOLEVAD HOONED
- EHITUSKEELUALA
- KITSENDUSEGA ALA
- LAMMUTATAV MAJANDUSHOONE
- PLAANITAV MAJANDUSHOONE
- K — K — LO.LOEV KANALISATSIOONITRASS
- V — OL.OLEV VEETRASS
- - - - - OL.OLEV SIDEKAABEL
- — — — — OL.OLEV MADALPINGEKAABEL
- D - - - PLANEERITUD KANALISATSIOON
- K — K — PLANEERITUD VEETORUSTIK
- V — PLANEERITUD ELEKTRIKAABEL
- — — — — PLANEERITUD SADEVETE DRENAAZ

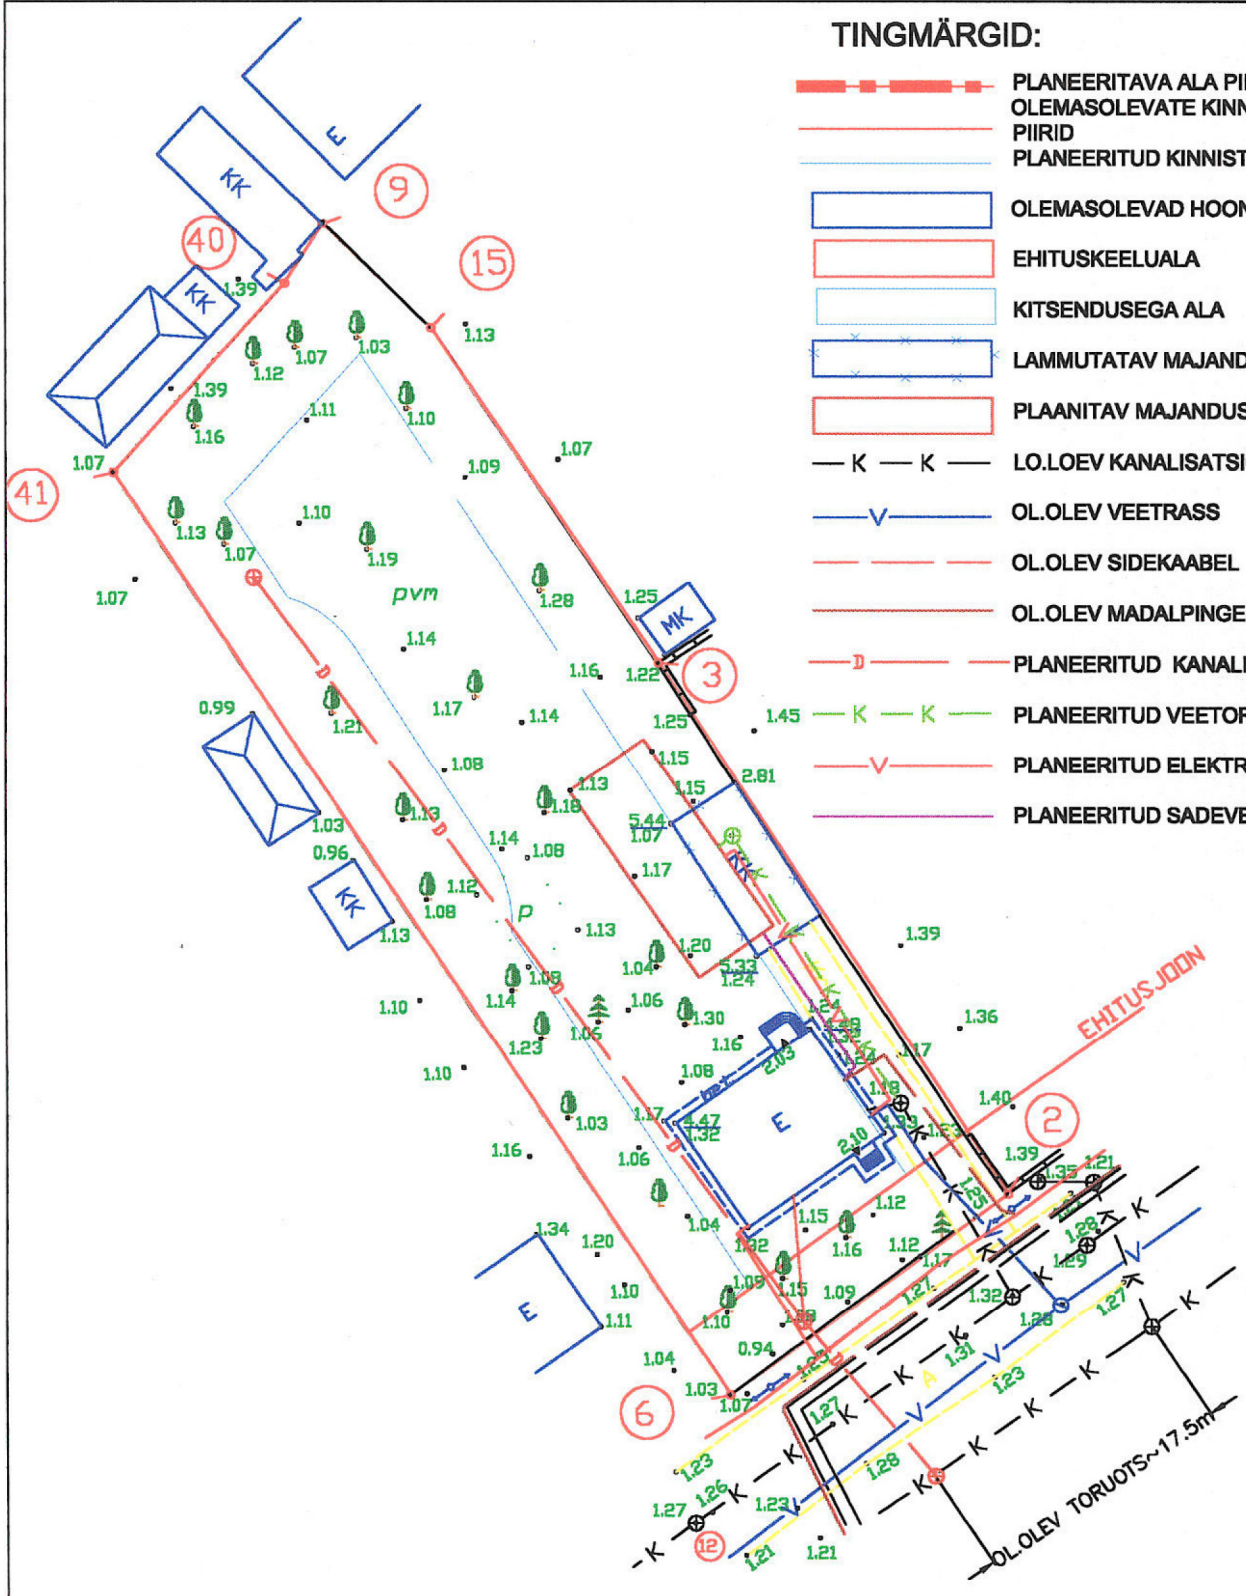

<b>Objekt.</b> ABAJA TN.16 ABAJA TN.16 KURESSAARE	<b>Joonis</b> TRASSIPLANEERING	<b>Mõõt</b>	<b>Stadium</b>	Töö nr. 13-2000
		1: 500	DETAILPLANEERING	<b>Kuupäev</b> AUGUST 2000
LITSENTS EE-8170 Torni 7-3 Kuressaare Tel. 051 62088, fax 56457	<b>Projekteerija</b>	LJUDMILLA PAASMA		DP-4
	<b>Vastutav arhitekt</b>	TERJE TRUUMAA		
	<b>Vastutav insener</b>	RAIVO KASEORG		
	<b>Tellija</b>	ANU ASIKAINEN		