


x=26200
y=7350

x=26200
y=7350

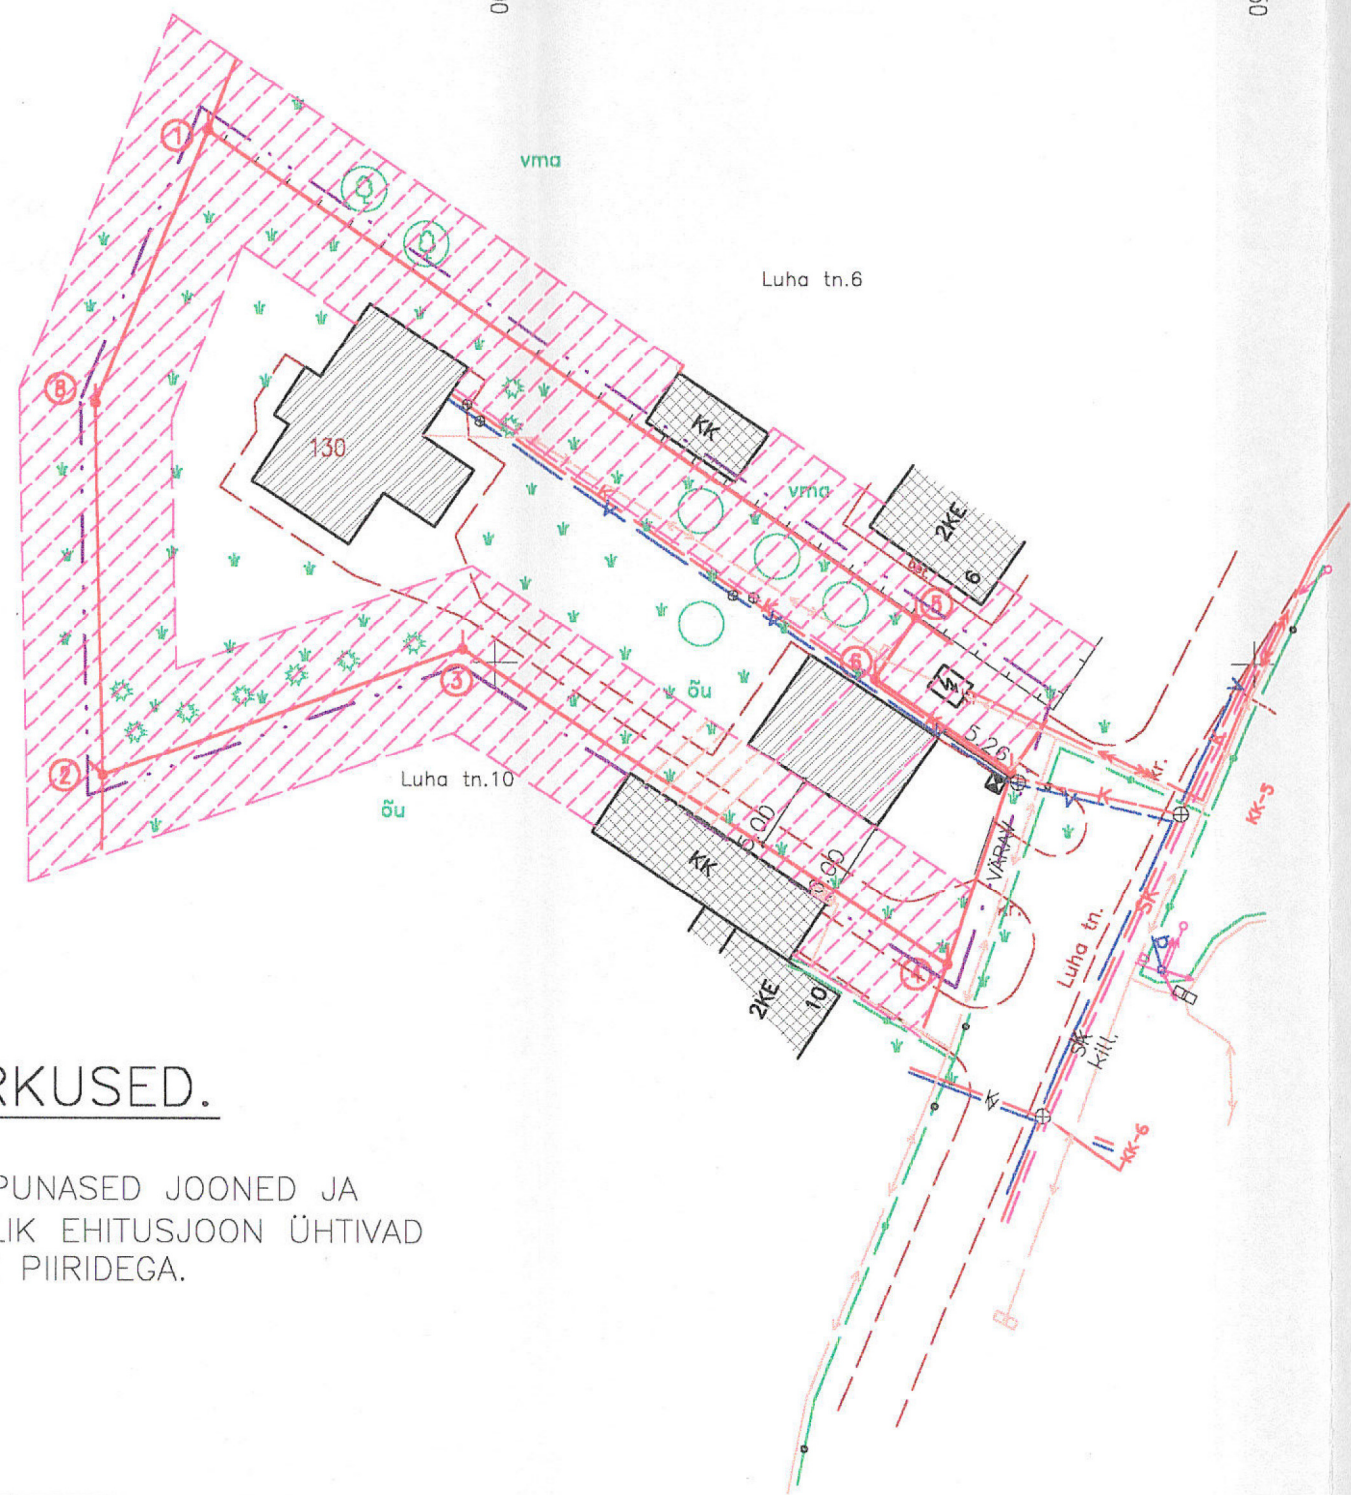

MÄRKUSED.

TÄNAVATE PUNASED JOONED JA KOHUSTUSLIK EHITUSJOON ÜHTIVAD KINNISTUTE PIIRIDEGA.

KRUNTIMISE SKEEM.

TINGMÄRGID.

- PLANEERITAVA ALA PIIR
- OLEMASOLEVATE KINNISTUTE PIIRID
- OLEMASOLEVAD HOONED
- PERSPEKTIIVNE EHITUSALA
- TÄNAVATE, KÖNNITEEDE ÄÄREKIVI JOONED
- OLEMASOLEVAD PUUD
- LIKVIDEERITAVAD PUUD
- PLANEERITUD KÕRGHALJASTUS
- PRÜGIKONTEINERID
- EHITUSKEELUALA

KRUNDI NR.	KRUNDI AADRESS	MAA KASUTAJA VÕI MAA OMANIK	MAAKASUTUSE SIHTOTSTARVE (SÕNADEGA)	MAAKASUTUSE SIHTOTSTARVE (TÄHIS)	KRUNDI PINDALA	TÄISEHITUSE % olemasolev/ lubatud	KATASTRI TUNNUS	KINNISTU REGISTRIOSA NR.
1618	LUHA TN.8	TOOMAS KASEMAA	VÄIKEELAMUMAA	EE-0010	1478	9/30	34901:010:0272	5052

KOOSTAS	K. KEEL	TELLIJA: TOOMAS KASEMAA	4
		LUHA TN.8 DETAILPLANEERING.	TP
		KRUNTIMISE SKEEM.	1:500