


HOONESTUSE ESKIIS

VARIANT B

MÕÖT

22

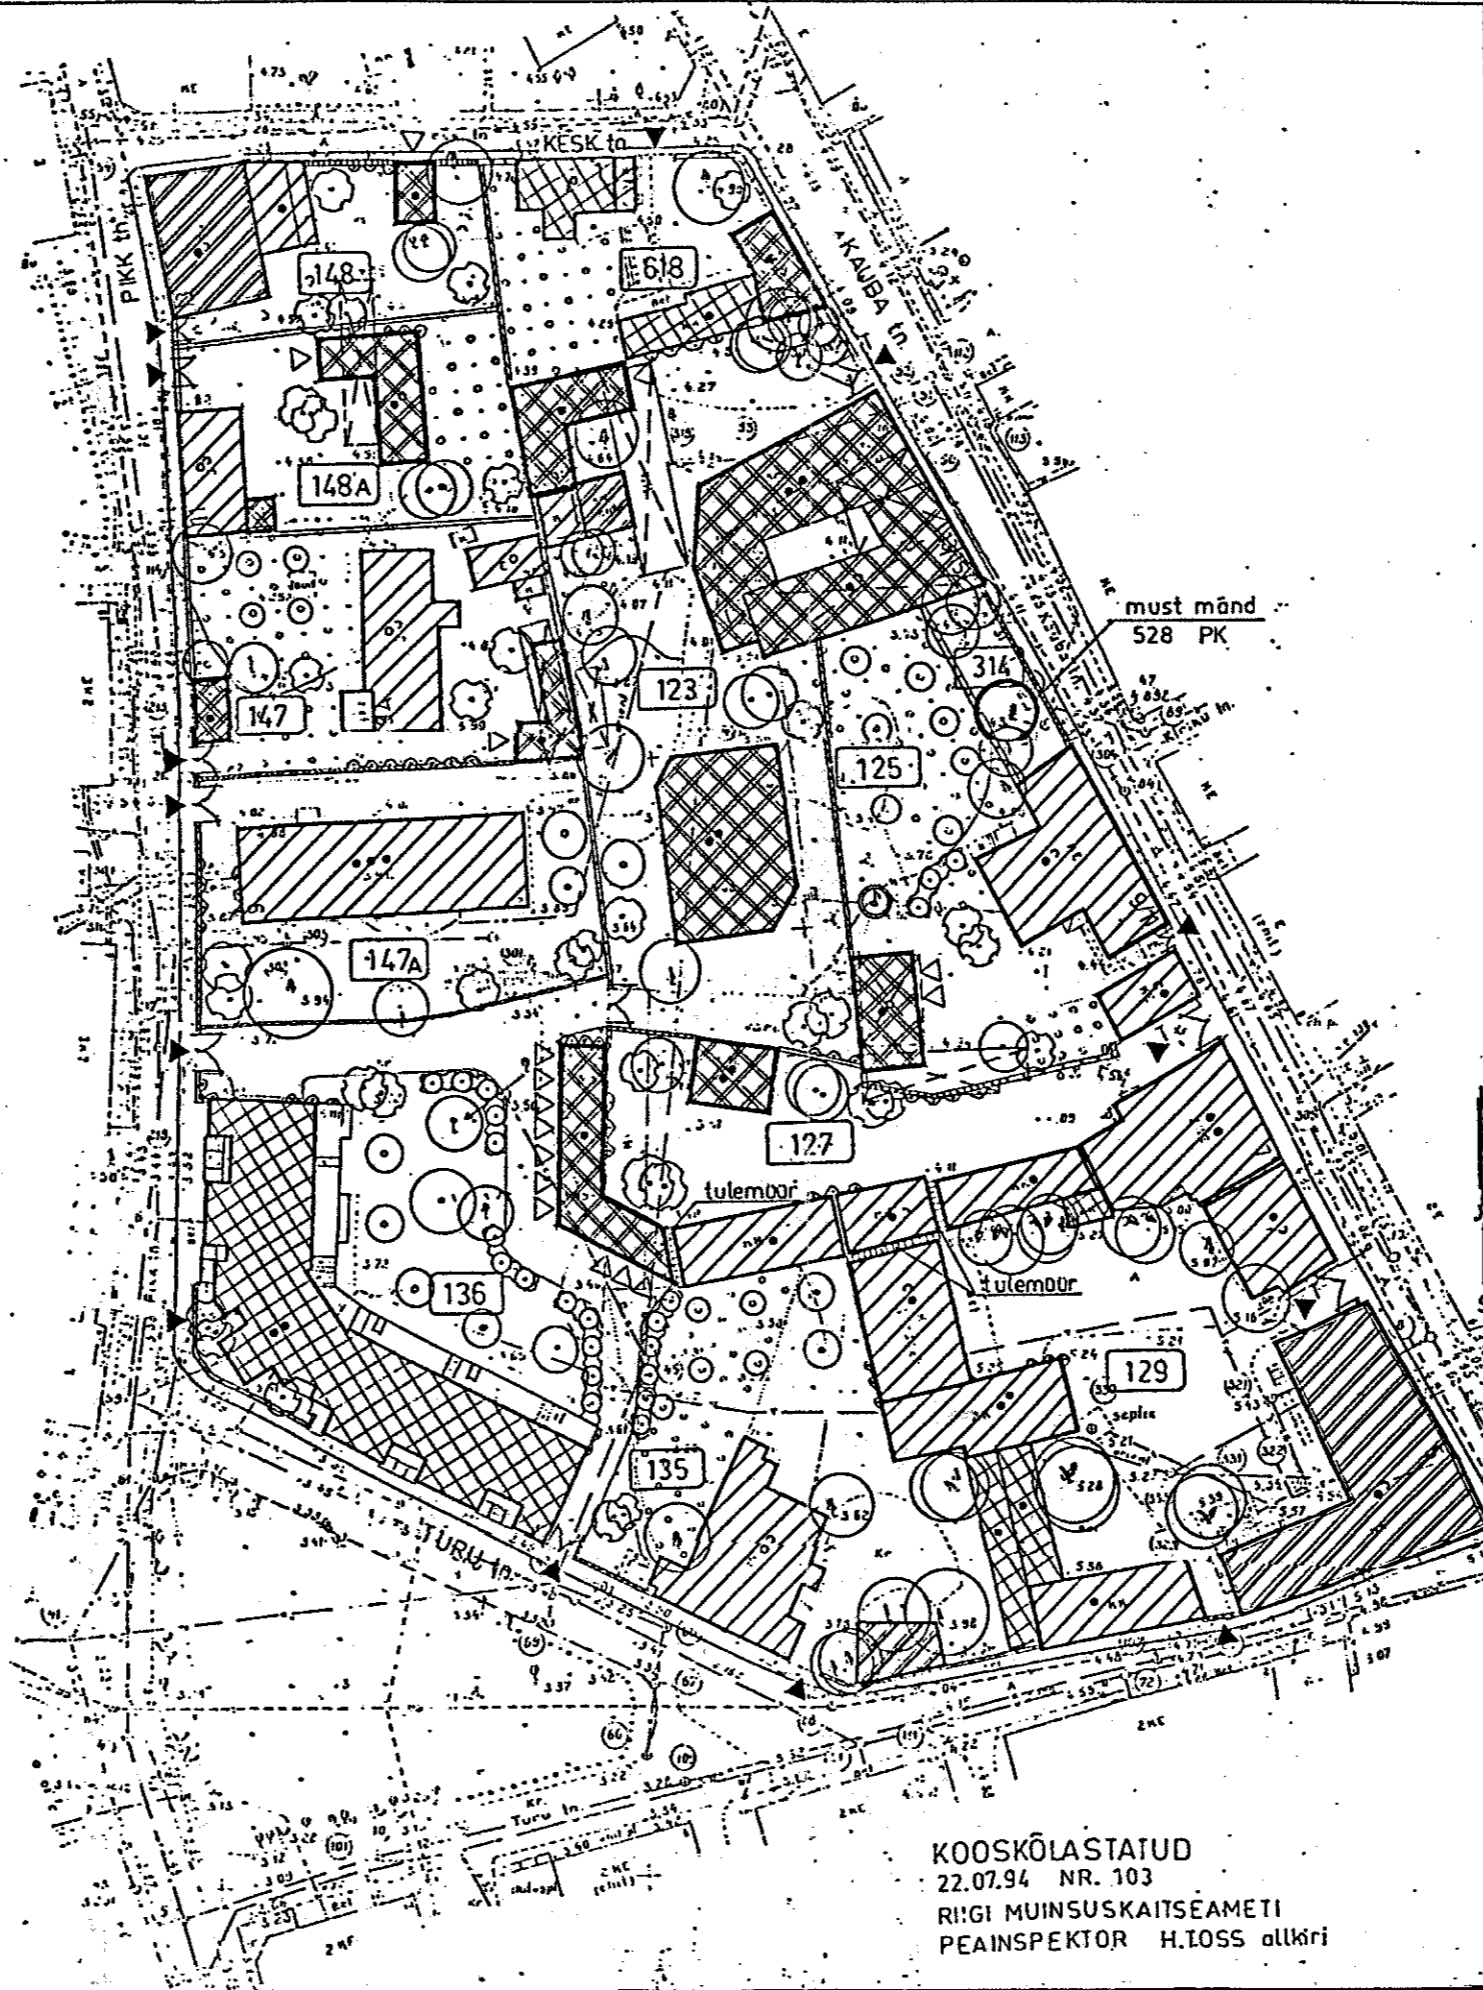

TINGMÄRGID

- 135 KINNISTU TÄHIS
- KINNISTU PIIR
- ▨ SÄILITATAV HOONE
- ▩ LAMMUTATAV HOONE
- ▧ PROJEKTEERITAV HOONE
- ▦ REKONSTRUEERITAV HOONE
- ▥ RESTAUREERITAV HOONE
- ▤ SÄILITATAV KIVIPIIRE
- ▣ PROJEKTEERITAV KIVIPIIRE
- ▢ PROJEKTEERIT. PUITPIIRE
- PROJEKTEERIT. SEGAMATERJ.P.
- TEISALDATAV SEPISVÄRAV
- ▧ PROJEKTEERIT. VÄRAV
- SÄILITATAV PUU
- ⊕ TEISALDATAV PUU
- ⊙ KAITSEALUNE PUU
- ⊖ SÄILIT. VILJAPUU AED
- ⊗ UUENDAT. VILJAPUU AED
- ⊘ PROJ. VILJAPUU/MARJAPÕÖSAS
- ⊙ PROJ. PUU/PÕÖSAS
- ⊖ PROJ. HEKK/RONITAIMED
- ⊙ AJALOOLINE KAEVUKEHAND
- 1-korruseline KIVIHOONE
- 2-kor. KIVI-PUITHOONE
- 1-kor. katusekorrusega PUITH.

MÄRKUS

- 1 PROJ. HOONE TINGMÄRK EI MÄÄRA HOONE KONFIGURATSIOONI
- 2 KVARTALIS TOIMUVATE E HITUSTÕÕDEGA, K.A. TRASSIDE RAJAMINE PEAVAD KAASNEMA ARHEO LOOGILISED UURINGUD.
- 3 KVARTALI UUS ALAJAAM ON SOOVITAV PROJEKTEERIDA KVARTALI KESKELE JA SIDUDA PROJ. HOONEGA KINNISTUL 123 VÕI 136.

KAUBA-KESK-PIKK-TURU tänava KVARTALI detailplaneerimisprojekt

SAAREMAA PEARHITEKTI BÜROO

TELLIJA: KURESSAARE LINNAVALITSUS

|                       |  |        |
|-----------------------|--|--------|
| BÜROO JUH. H. AAVIK   |  |        |
| PEA ARH. L. HANSAR    |  |        |
| PR. AUTOR. K. LOVVEER |  | 06.94a |

KOOSKÕLASTATUD  
22.07.94 NR. 103  
RIIGI MUINSUSKAITSEAMETI  
PEAINSPEKTOR H. LOSS allkiri