


HOONESTUSE SKEEM
KRUNTIMISE SKEEM

LIIKLUSSKEEM
TEHNOVÕRKUDE SKEEM

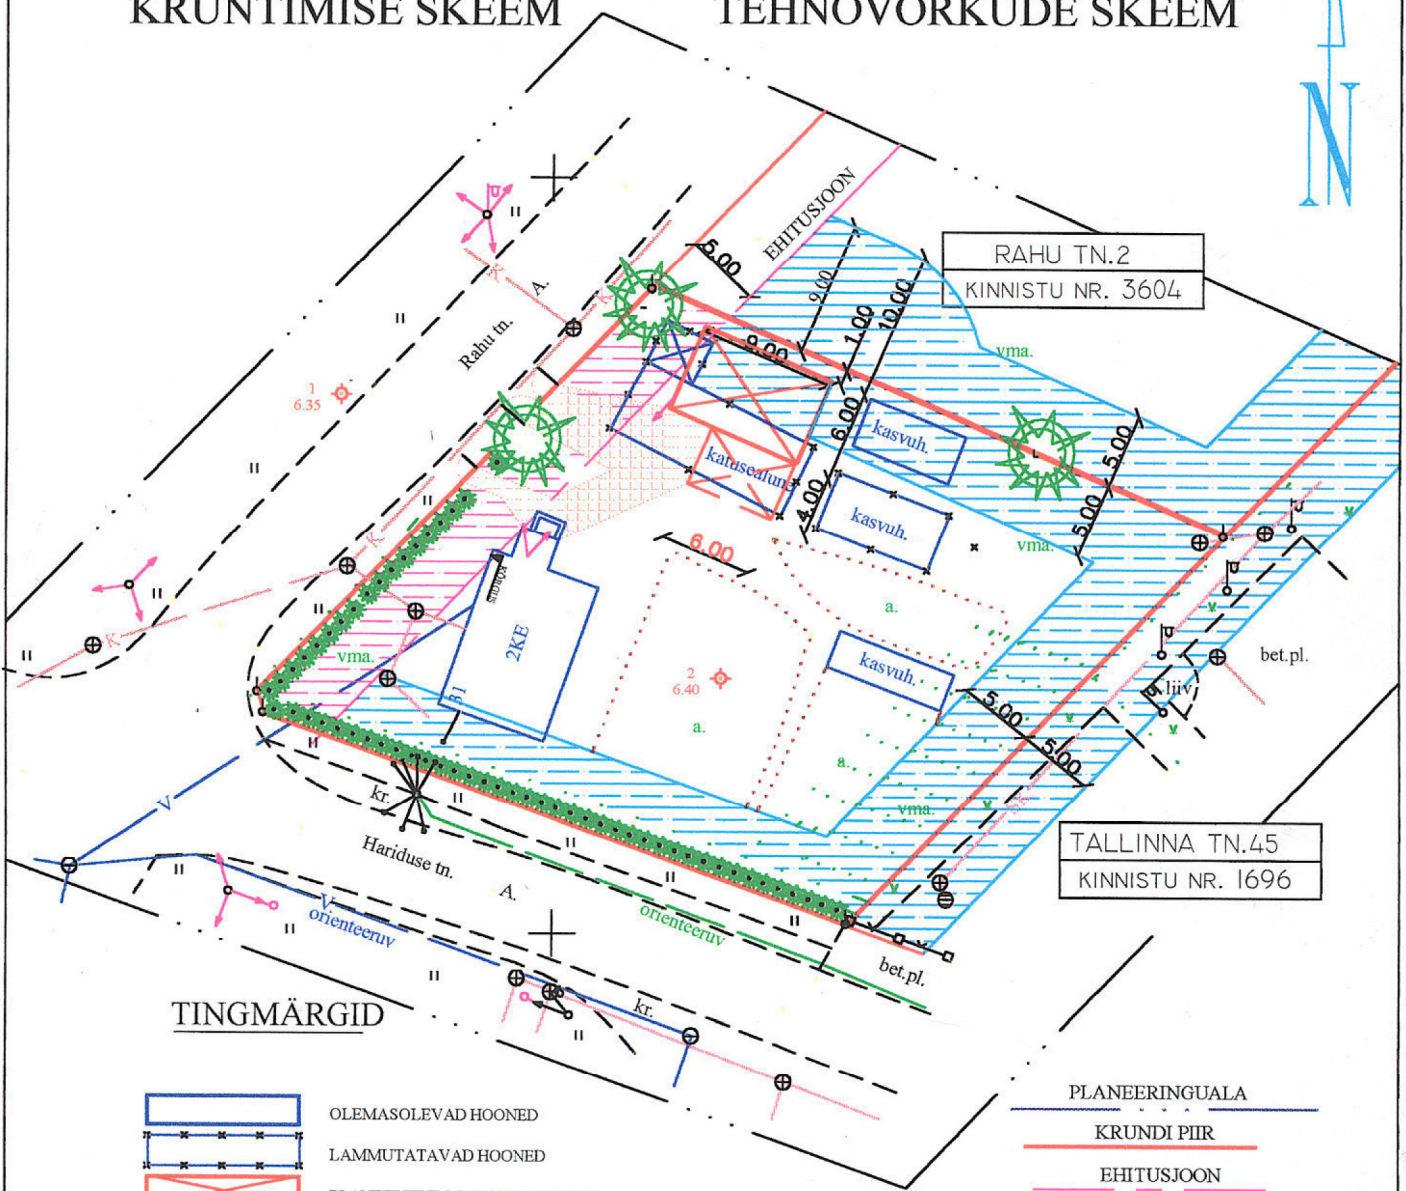

TINGMÄRGID

- OLEMASOLEVAD HOONED
- LAMMUTATAVAD HOONED
- PLANEERITUD MAJANDUSHOONE
- PLANEERITUD SISETEED
- OLEMASOLEV KÕRGHALJASTUS
- OLEMASOLEV PÕÖSASHEKK
- EHITUSKEELUALA
- KITSENDUSEGA ALA

- PLANEERINGUALA
- KRUNDI PIIR
- EHITUSJOO
- VEETRASS
- OLMEKANALISATSIJON
- SADEVETE KANALISATSIJON
- SIDE
- ELEKTER

kinnistu nr.	aadress	maaomanik	sihtotstarve	tähis	pindala	täisehituse %	katastrikood	krundi nr.
2482	HARIDUSE TN.31	ALO VARIK JAANUS VARIK	VÄIKEELAMU MAA	EE	1436 m ²	14,3 %	34901:008:0230	
Objekt. HARIDUSE TN. 31 HARIDUSE TN. 31 KURESSAARE LINN		Joonis DETAILPLANEERING			Mööd 1: 500	Stadium DETAILPLANEERING	Töö nr. 17-2000	
 arhitekti ja inseneribüroo TEGEVUSLITSENTS EE-8170 TEL. 051 62 088		Projekteerija INNA LIGI		Vastutav arhitekt TERJE TRUUMAA				Kuupäev NOVEMBER 2000
		Vastutav insener RAIVO KASEORG		Tellija ALO JA JAANUS VARIK				DP-2