VÄLJAVÕTE

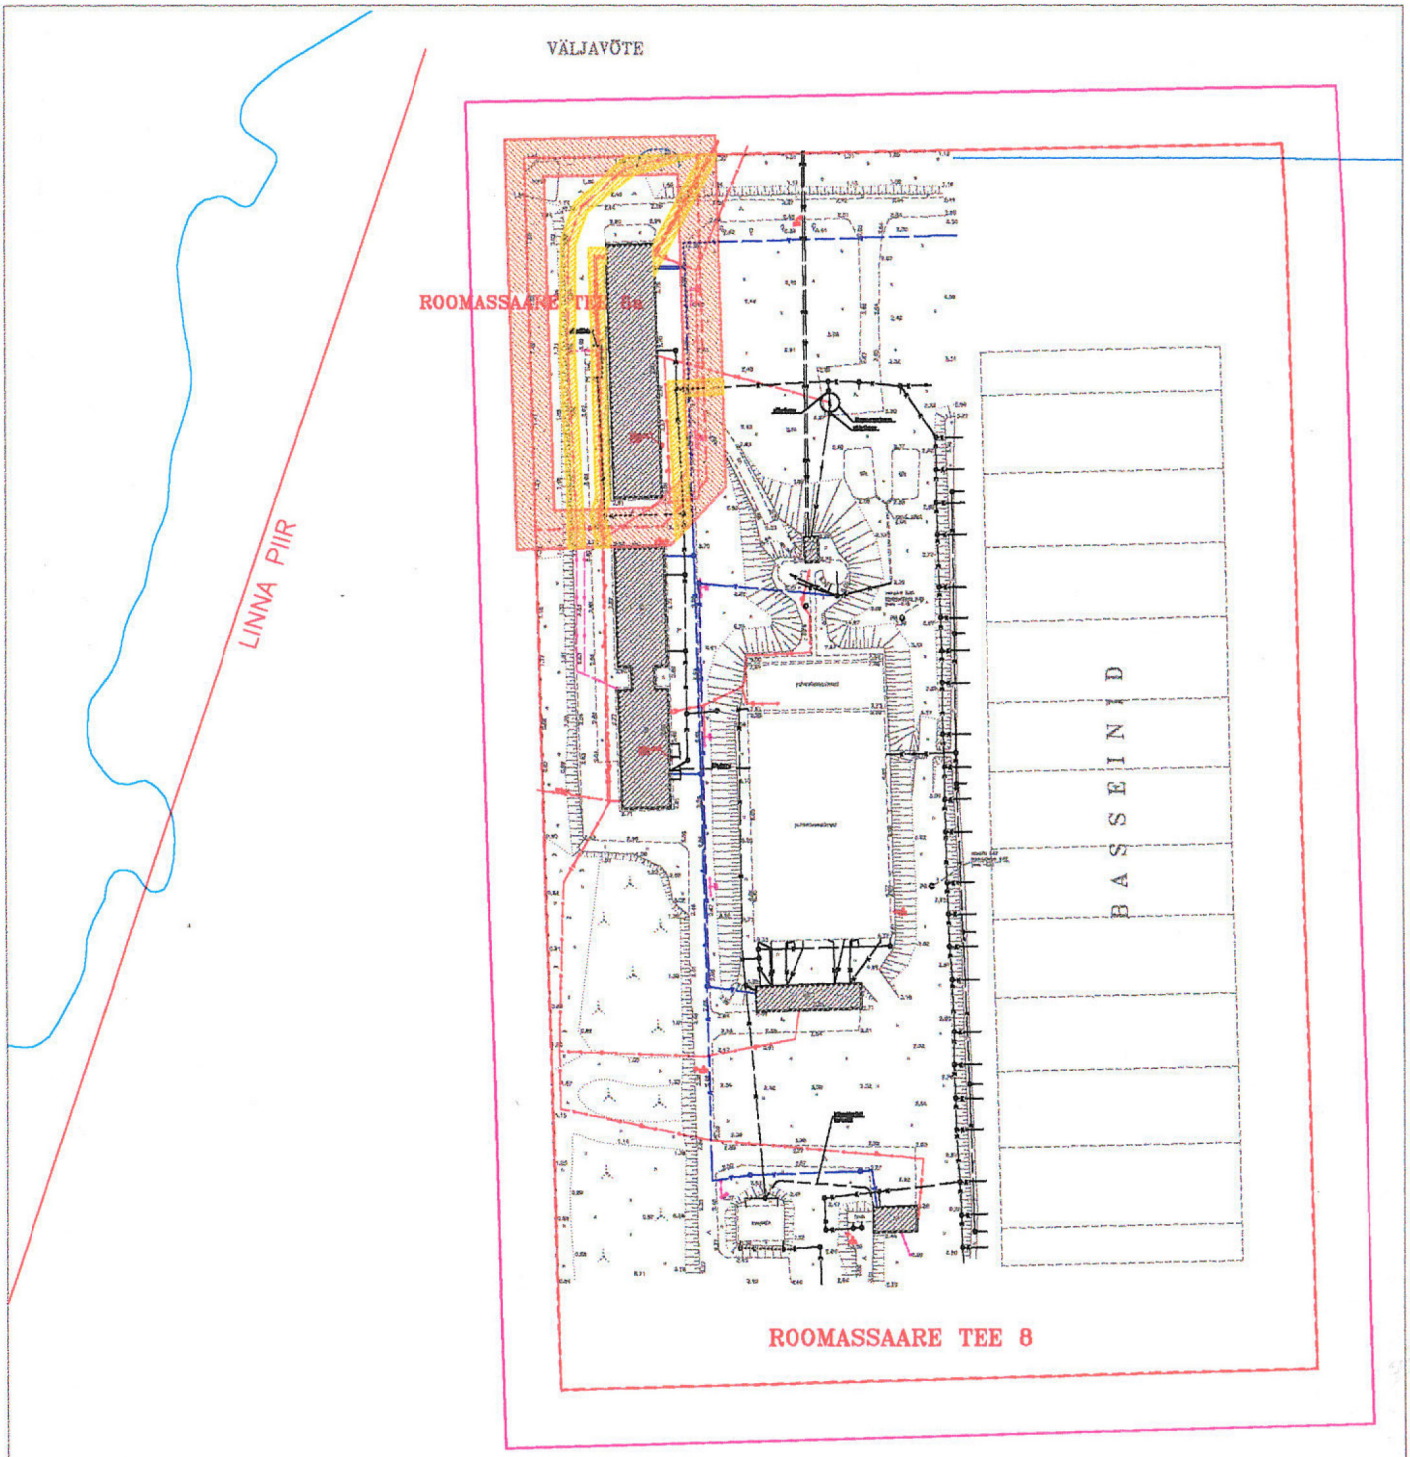


TINGMÄRGID:

PLAN. ALA PIIR
OLEV KINNISTUPIIR
OLEV HOONESTUS
PLANEERITUD KINNISTUPIIR
PLANEERITUD EHITUSKEELUALA
PLANEERITUD TRASSIKITSENDUS

| KRUNDI NR. | AADRESS | MAAOMANIK | SIHTOTSTARVE | TÄHIS | PINDALA | TÄISEHITUS-% | KATASTRITUNNUS | KINNISTU NR. |
|---|---|---|---|---|---|---|---|---|
| 2295 | ROOMASSAARE TEE 8 LAHUSTÜKK 1 | AS KURESSAARE VEEVÄRK | TOOTMISHOONETE MAA | 0300 Th | 60534 | 15 | 34901:016:0034 | |
| 3064 | ROOMASSAARE TEE 8A | AS KURESSAARE VEEVÄRK | ÄRIMAA | 002 Ä | 4398 | 30 | 34901:016:0034 | |

0301-08

# AS KURESSAARE VEEVÄRK

| | | |
|---|---|---|
| KOOSTAS | M. NÖMM | |
| ARHITEKT | T. ORG | |
| | | |
| KUUPÄEV | 12.03.2001 | |

KURESSAARE LINNAS,
ROOMASSAARE TEE 8
DETAILPLANEERING

| STAAD. | LEHT | LEHTI |
|---|---|---|
| PLAN. | 2 | 2 |

OÜ KLOTOID
KURESSAARE ROHU 5
TEL. (045) 33 723
GSM 051 83 282
TEGEVUSLITSENTS EE-7561

M 1:2000

ASENDISKEEM