
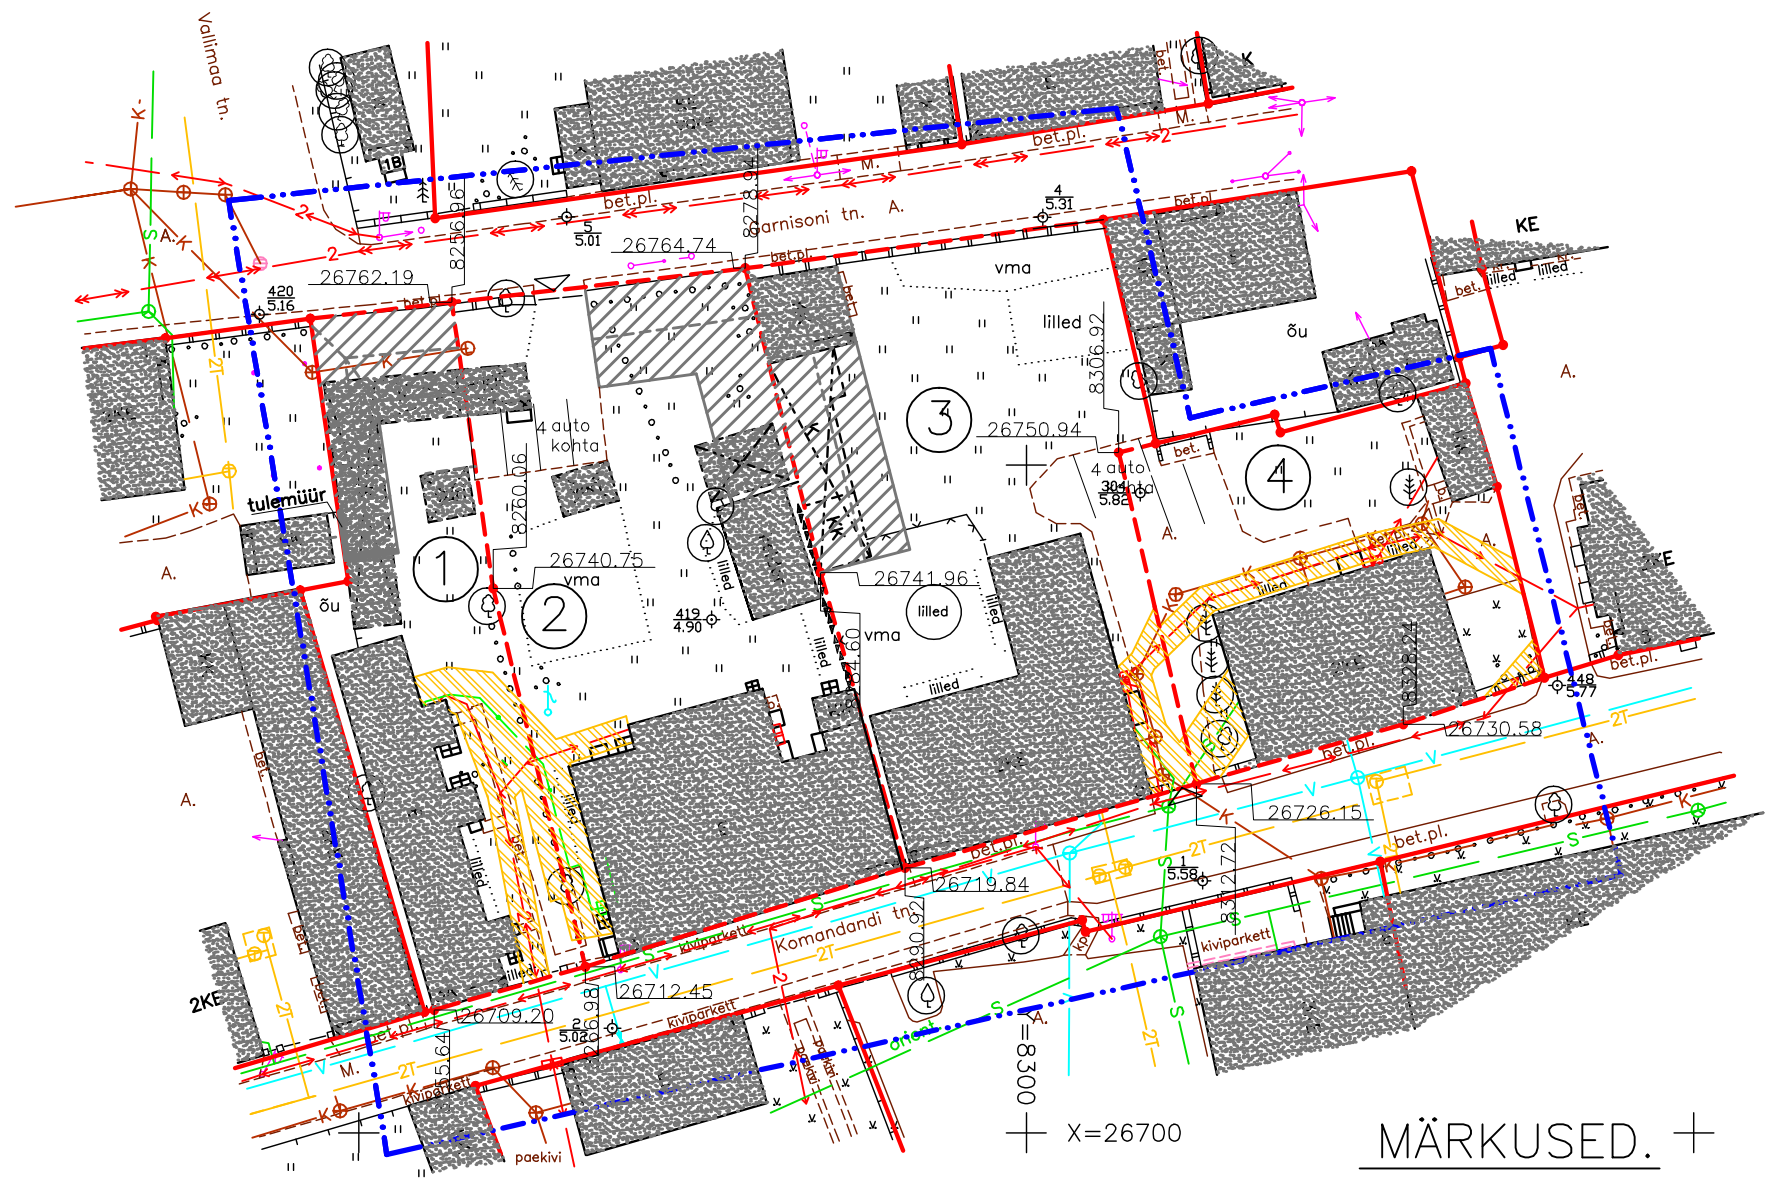


X=26800
Y=8250

+

KRUNTIMISE SKEEM.

X=26800
Y=8350

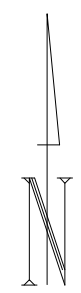

TINGMÄRGID.

- - - - - PLANEERITAVA ALA PIIR
- — — — — OLEMASOLEVATE KINNISTUTE PIIRID
- - - - - PLANEERITAVATE KINNISTUTE PIIRID
- OLEMASOLEVAD HOONED
- UUS EHTUSVÕIMALUS
- LIKVIDEERITAVAD HOONED
- - - - - TÄNAVATE, KÖNNITEEDE ÄÄREKIVI JOONED
- OLEMASOLEVAD PUUD
- — — — — MADALPINGE KAABEL
- — — — — KÕRGEPINGE KAABEL
- — — — — SOOJUSTRASS
- — — — — VEETRASS
- — — — — KANALISATSIOONITRASS
- — — — — SIDEKANAL
- - - - - SIDEKAABEL
- KITSENDUS "TEHNOVÕRGUD JA RAJATISED" AÕS 158 (tehnovõrkude kaitstsoon)

MÄRKUSED. +

PLANEERING ON KOOSTATUD
GEODEESIBÜROO
TÖÖ NR.G-71-01 ALUSEL.

POS.	KRUNDI NR.	KRUNDI AADRESS	MAA KASUTAJA VÕI MAA OMANIK	MAAKASUTUSE SIHTOTSTARVE (SÕNADEGA)	MAAKASUTUSE SIHTOTSTARVE (TÄHIS)	KRUNDI PINDALA	TÄISEHITUSE % olemasolev/lubatud	KATASTRI TUNNUS	KINNISTU REGISTRIOOSA NR.
1	3118	KOMANDANDI TN.3a	ANDRUS ÜTS SILVI TUULMÄGI AGNE TALU ANNE TILK	VÄIKEELAMUMAA	EE-0010-100%	637m ²	40/45		
2	3117	KOMANDANDI TN.3	MARIKA PAASKIVI RITA LOEL MARTIN MÄEKS RAUL MIHKELSON MADIS MÄE	VÄIKEELAMUMAA	EE-0010-100%	1161m ²	35/45		
3	2305	KOMANDANDI TN.5	HELJE REINMETS ALEVTINA TAMMIK TYINE ELVIIRA KARJARINTA KAAJA KIVI SELMA OLL	VÄIKEELAMUMAA	EE-0010-100%	1104m ²	35/39		
4	2264	KOMANDANDI TN.7	PEKKA JUHANI VÄLIMÄKI RANDO RAIK KAJA TASA KALLE VÄÄRTNÕU KIRSTI MARJATTA MOISIO UNO ALAS TIIA KUUSK	KORRUSELAMUMAA	EK-0011-100%	651m ²	36/36		

	KURESSAARE KOMMUNAALPROJEKT		65-01-DP	4
	JUHATAJA KOOSTAS	A. RAND K. KEEL	TELLIJA :KURESSAARE LINNAVALITSUS.	
		KURESSAARE LINN, KOMANDANDI TN.3,3A,5 JA 7 DETAILPLANEERING.		TP
A		KRUNTIMISE SKEEM.		1:500
I				