
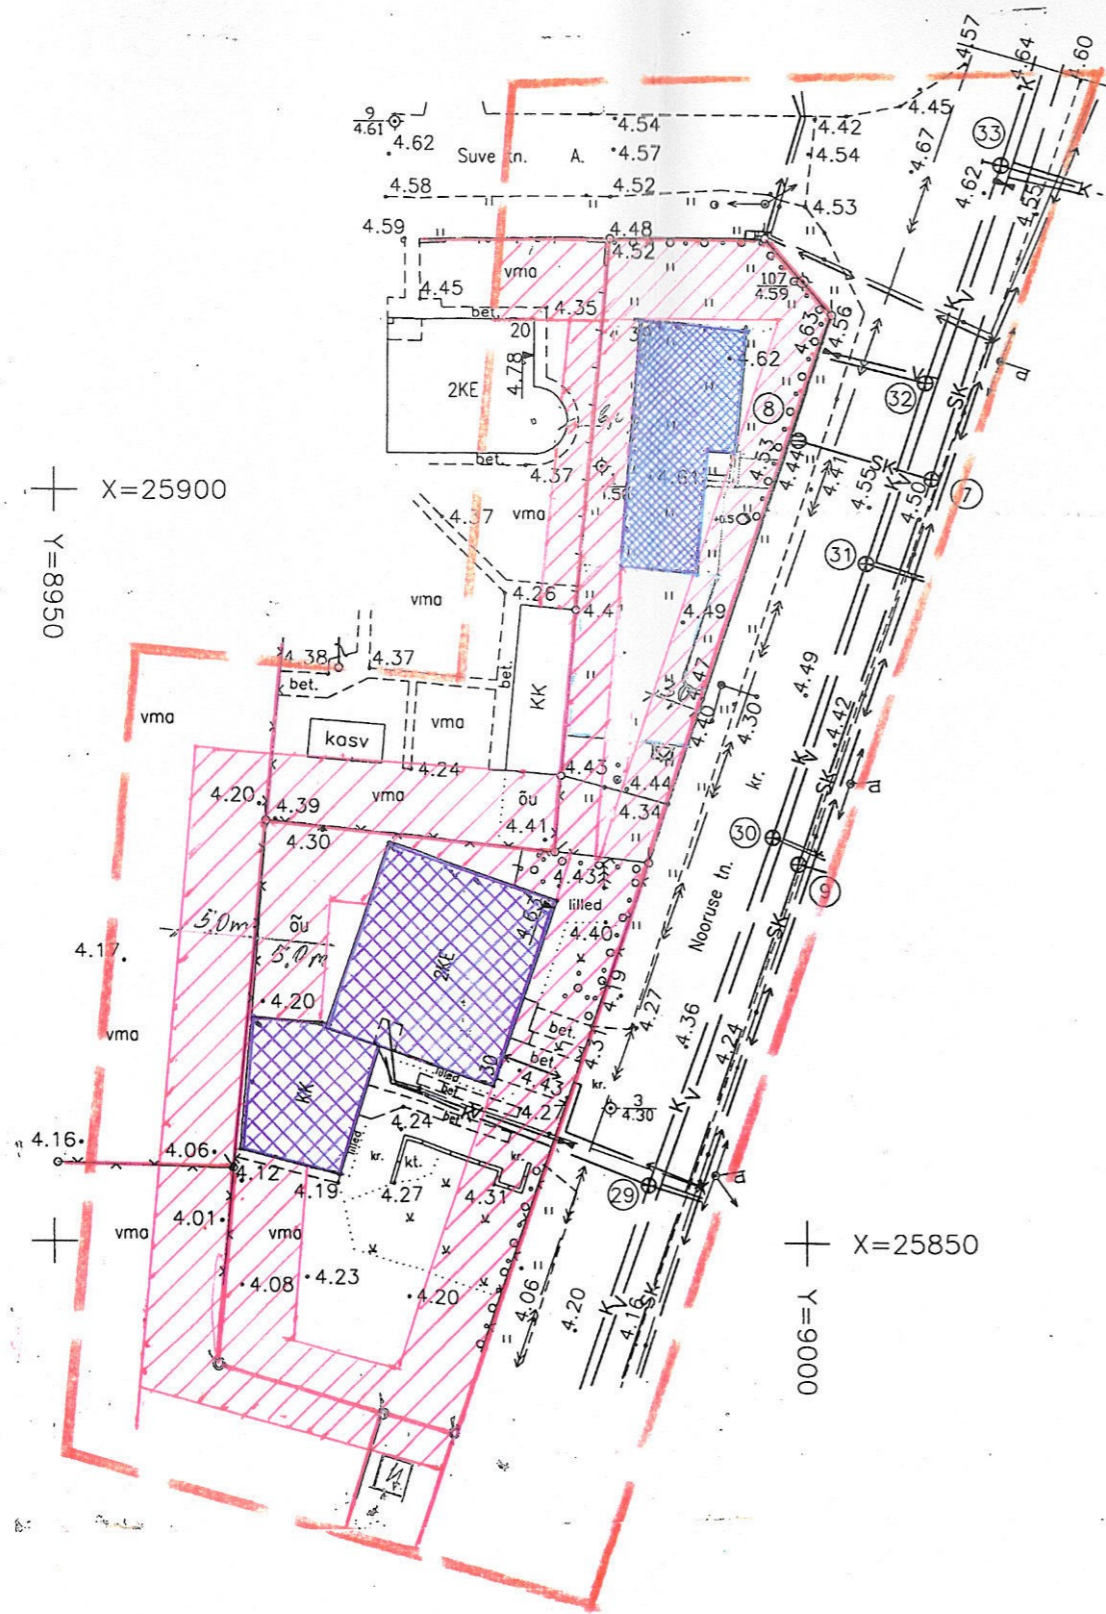


# hoonestuse skeem

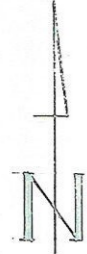

NOORUSE TN.30  
 KRUNT NR 1515  
 PINDALA 1254 m<sup>2</sup>  
 KRUNDI SIHTOTSTARVE:  
 VAIKEELAMUMAA EE-0010  
 EHTUSALUNE PIND 346 m<sup>2</sup>  
 TAISEHTUS % - 28

## tingmärgid

- PLANEERITAV MAA-ALA
- KRUNDI PIIR
- OLEMASOLEV EHTIS
- PROJEKTEERITAV EHTIS
- HALJASTUS'
- OLEMASOLEV HEKK
- EHTUSKEELUALA
- PARKIMINE
- PRÜGIKONTEINER

## märkused

DETAILPLANEERINGU ALUSEKS ON  
 GEODEEŠIABÜROO TÖÖ NR. G-73-01

OMANIK ANTS SIPELGAS	HOONESTUSE SKHEEM TP	
GABRIEL-ELAHLI NOORUSE TN.30 KURESSAARE L.	APRILL 2001.a. PROJEKTEERIS: H.KIPPAK	möö+ 1:500 3