


# kruntimise skeem

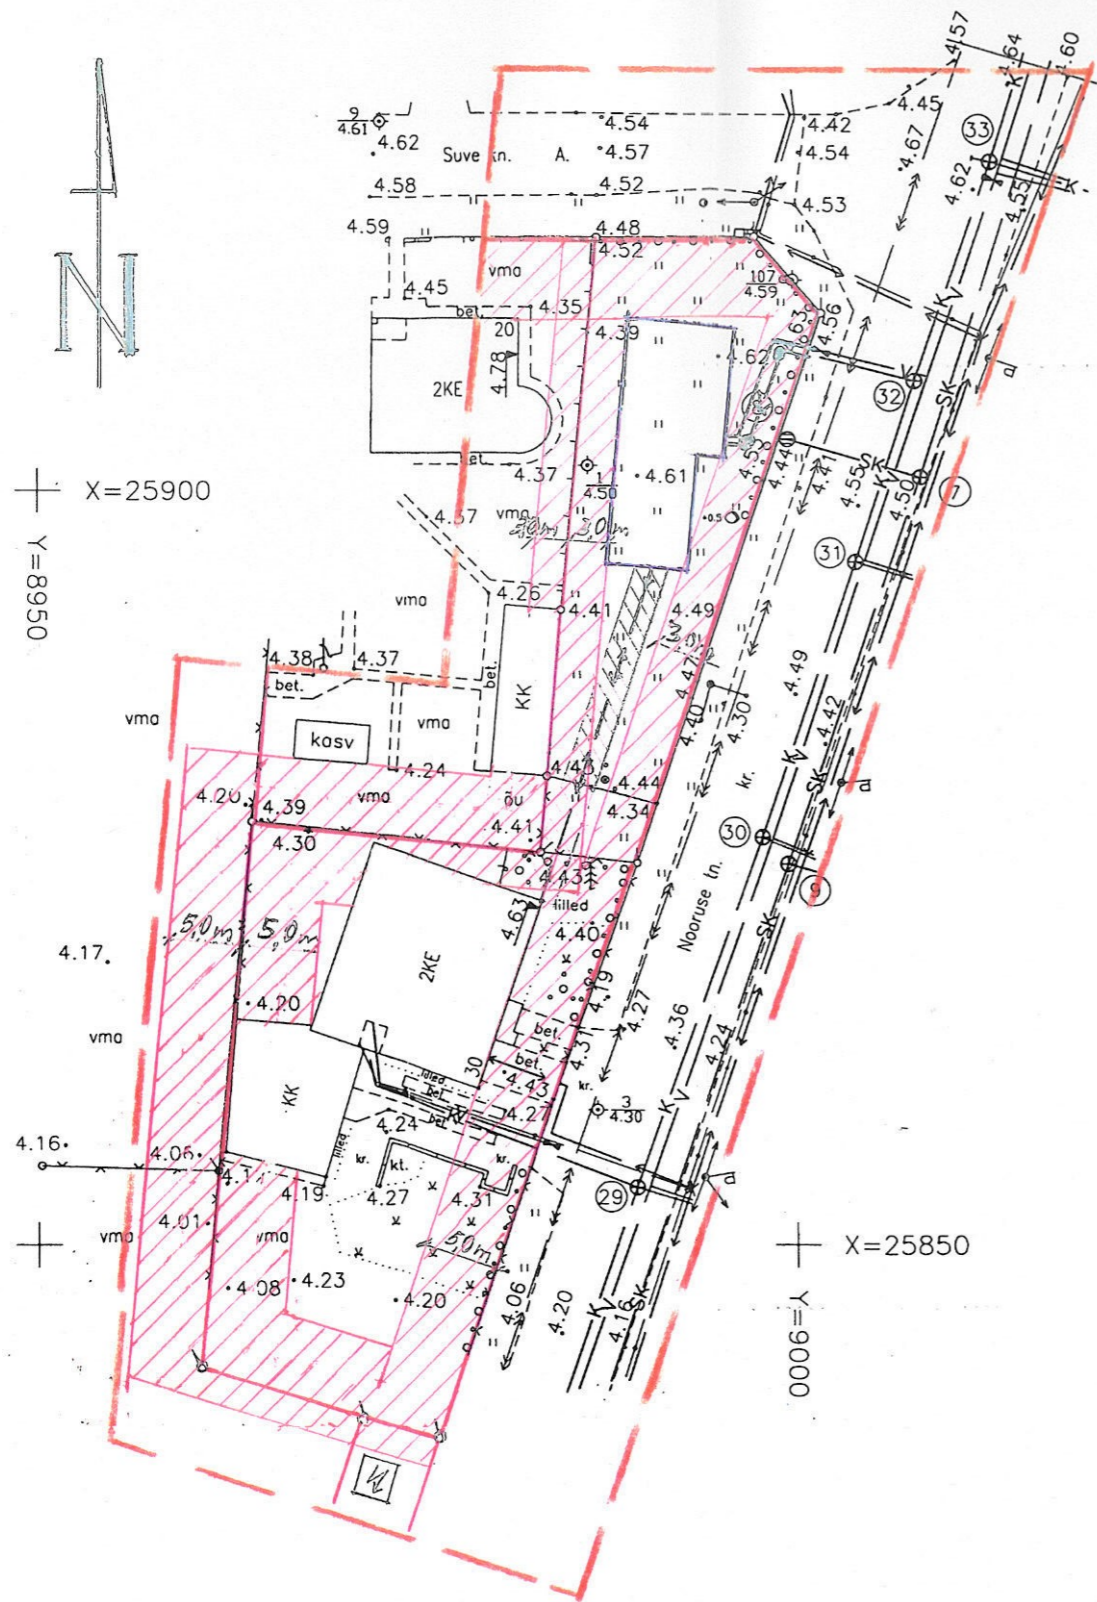

NOORUSE TN.30  
 KRUNT NR. 1515  
 PINDALA 1254 m<sup>2</sup>  
 KRUNDI SIHTOTSTARVE:  
 VÄIKEELAMUMAA EE-0010  
 EHTUŠALUNE PIND 346 m<sup>2</sup>  
 TAIŠEHITUS % - 28

## tingmärgid

- PLANEERITAV MAAPALA
- KRUNDI PIIR
- ▨ TEHNOVÕRKUDE ŠERVITUUT
- ↔ MADALPINGE KAABEL
- V— VEETRASS
- K— KANALISATSIIDONITRASS
- SK— SADEVETE KANALISATSIIDON
- ▨ EHTUŠKEELUALA

## märkused

DETAILPLANEERINGU ALUSEKS ON  
 GEODEESIABÜROO TÖÖ NR. G-73-01

OMANIK: ANTS SIPELGAŠ	KRUNTIMISE SKHEEM TP	
GARAŽ-ELAMU NOORUSE TN.30 KUPRESSAARE L.	APRILL 2001. A. PROJEKTEERIS: H. KILDPAK	MÕÖT 1:500 4