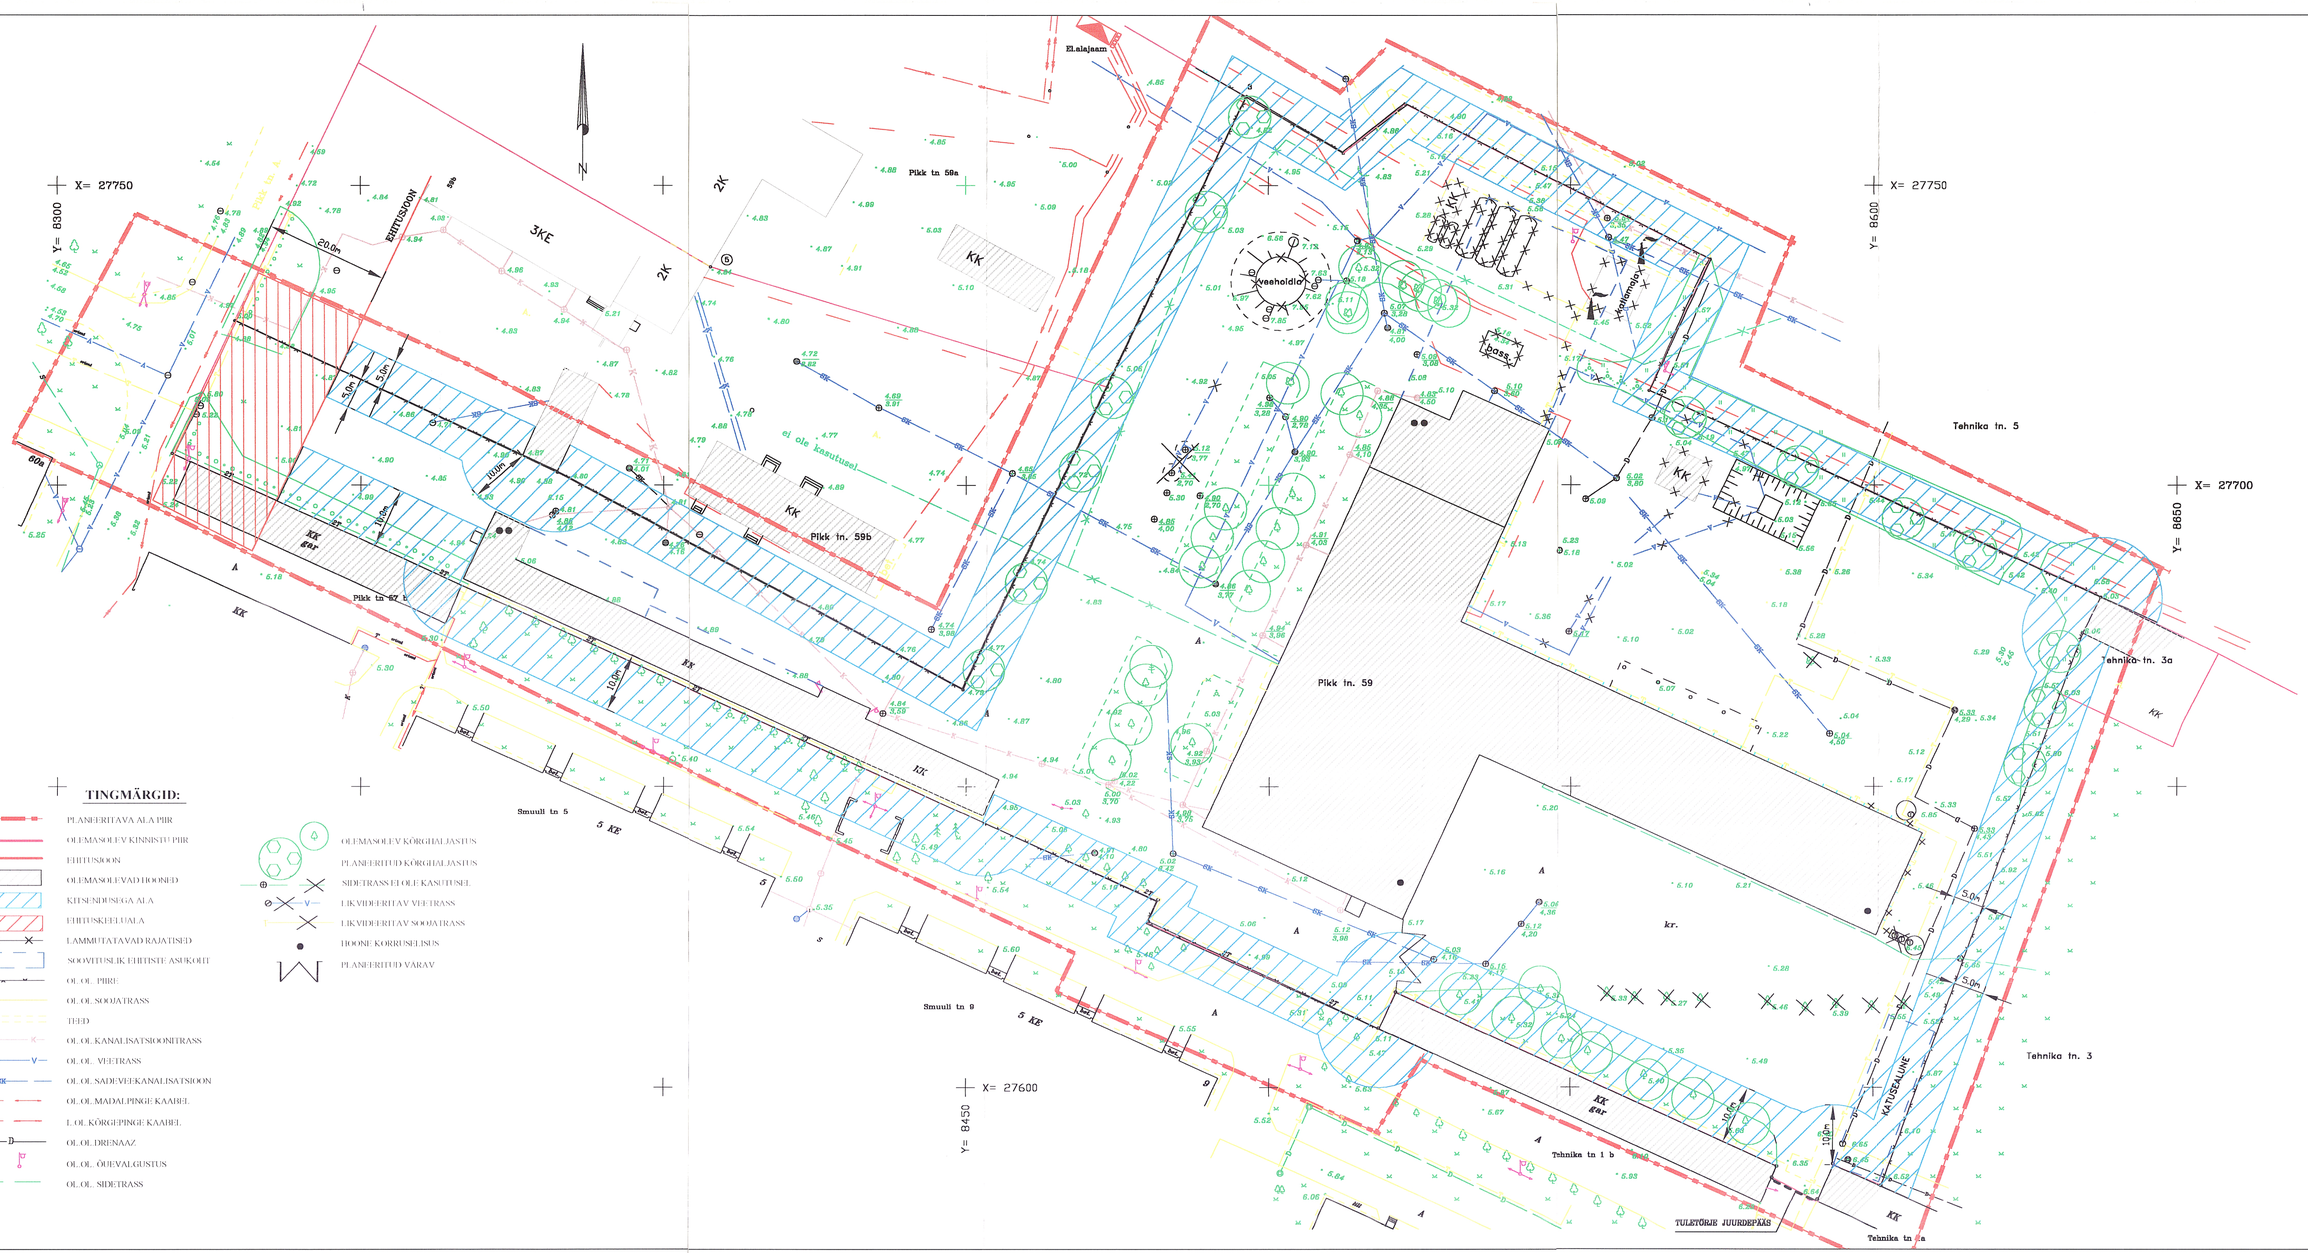

TINGMÄRGID:

- PLANEERITAVA ALA PIIR
- OLEMASOLEV KINNISTU PIIR
- EHITUSJOON
- OLEMASOLEVAD HOONED
- KITSENDUSEGA ALA
- EHITUSKEELUALA
- LAMMUTATAVAD RAJATISED
- SOOVITUSLIK EHITISTE ASUKOHT
- OL.OL. PIIRE
- OL.OL. SOOJATRASS
- TEED
- OL.OL. KANALISATSIOONITRASS
- OL.OL. VEETRASS
- OL.OL. SADEVEEKANALISATSIOON
- OL.OL. MADALPINGE KAABEL
- L.OL. KÕRGEPINGE KAABEL
- OL.OL. DRENAAZ
- OL.OL. ÕUEVALGUSTUS
- OL.OL. SIDETRASS
- OLEMASOLEV KÕRGHALJASTUS
- PLANEERITUD KÕRGHALJASTUS
- SIDETRASS EI OLE KASUTUSEL
- LIKVIDEERITAV VEETRASS
- LIKVIDEERITAV SOOJATRASS
- HOONE KORRUSELISUS
- PLANEERITUD VÄRAV

Töö nr. 10-2001			
Kuupäev september 2001			
Staadium	Mõõt		DP-2
DETAILPLANEERING	1: 500		

Joonis
PLANEERIMISJOONIS

Objekt Pikk tn.59
Pikk tn. 59
Kuressaare

Projekteerija	Ljudmila Pasarna
Vastutav arhitekt	Terje Truumaa
Vastutav insener	Raivo Kasesorg
Tellija	OÜ Lemet

Ösel Plan
LOSKUTS EHR 8870
Tooma 7-3 Kuressaare
Tel. 051 63088, fax 56457