

1786/1792


1798

1803

1909

1937-1939

1989

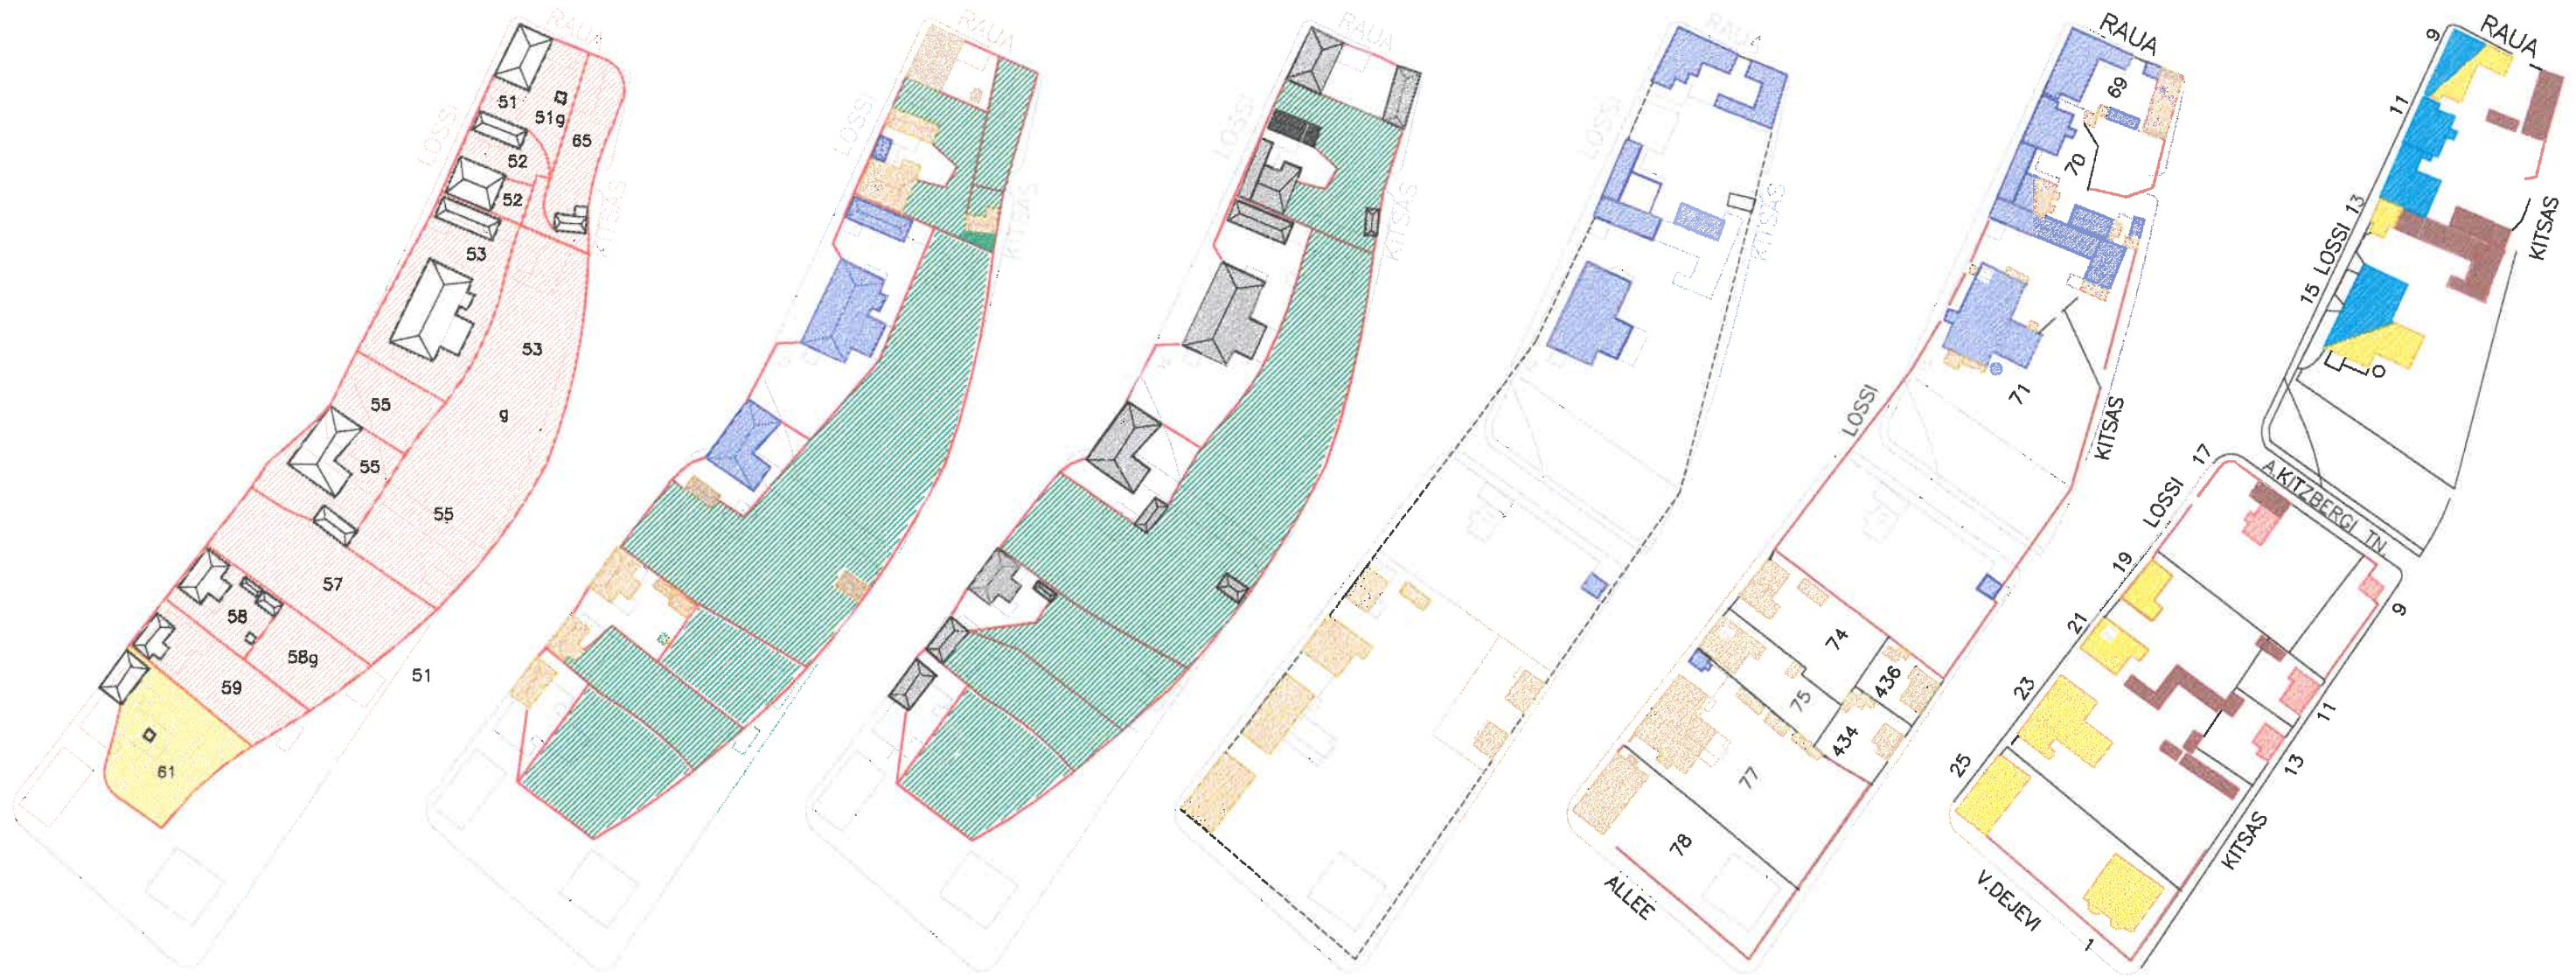

T I N G M Ä R G I D

- | | | | | |
|--------------|----------|----------|----------|--------------------|
| ERAKRUNT | KIVIMAJA | KIVIMAJA | KIVIMAJA | ASUTUS |
| KROONU KRUNT | PUUMAJA | PUUMAJA | PUUMAJA | EV ELAMU |
| | AED | | | ERAMU |
| | | | | KUUR, LADU, GARAAŽ |

- 51 1.GILDI KODANIK, KOMERTSASSESSOR DELLINGSHAUSEN
- 52 3.GILDI KODANIK. RAEAMETNIK KLATT
- 53-55 KOLLEGIUMISEKRETÄR BARTOLOMAEI
- 57 OMANIKUTA TÜHI KRUNT
- 58 1.GILDI KODANIK. KOMERTSASSESSOR DELLINGSHAUSEN
- 59 KAARDIVÄESEERSANT IWAN BELAEKIN
- 60 KROONU PLATS, KUS KASAKAD ELAVAD
- 65 KINGSEPP JOAHIM HEINRICH DÖBBER

- 69 - SÄÄSK
- 70 - ODA (JÜRGENSON)
- 71 - NOLKIN
- 74 - KIRKMAN
- 75 - OGUS
- 77-78 LINK
- 434 - TIMMAS
- 436 - JALAKAS

MÄRKUS:
 KÄESOLEV PLAAN ON KOPEERITUD LOSSI TN.15 MUINSUSKAITSEALASTE ERITINGIMUSTE KOOSSEISU KUULUVALT PLAANILT, MILLE ON KOOSTANUD L.TÄHEVÄLI.
 Vt. Muinsuskaitsealased eritingimused Lossi 15 kapitalremondiks Kingissepa Raj.Tk Saaremaa Peaarhitekti Büroo töö nr.16/89

0601-01		SIVA INVEST OÜ			
JUHATAJA	I.HIMMIST	KURESSAARE LINNAS, LOSSI TN.15 JA LOSSI TN.15a KRUNTIDE DETAILPLANEERING	STAAD.	LEHT	LEHTI
ARHITEKT	T. ORG		PLAN.	5	7
KUUPÄEV	08.06.2001.	KVARTALI 7 ja 8 AJALOOLINE KUJUNEMINE	OÜ KLOTID KURESSAARE ROHU 5 TEL. (045) 33 723 GSM 051 83 282 TEGEVUSLITSENTS EE-7651		
M 1:2000					