


KOOSKÖLASTUSED

Jrk. nr.	Asutus ja nimi	Kuupäev
1.	KALEVI PÕIK 6 AS ARCO VARA Saaremaa Büroo	13.02.02
2.	TALLINNA TN.67 EESTI VABARIIK	13.02.2002
3.		

X = 27800

Y = 9500

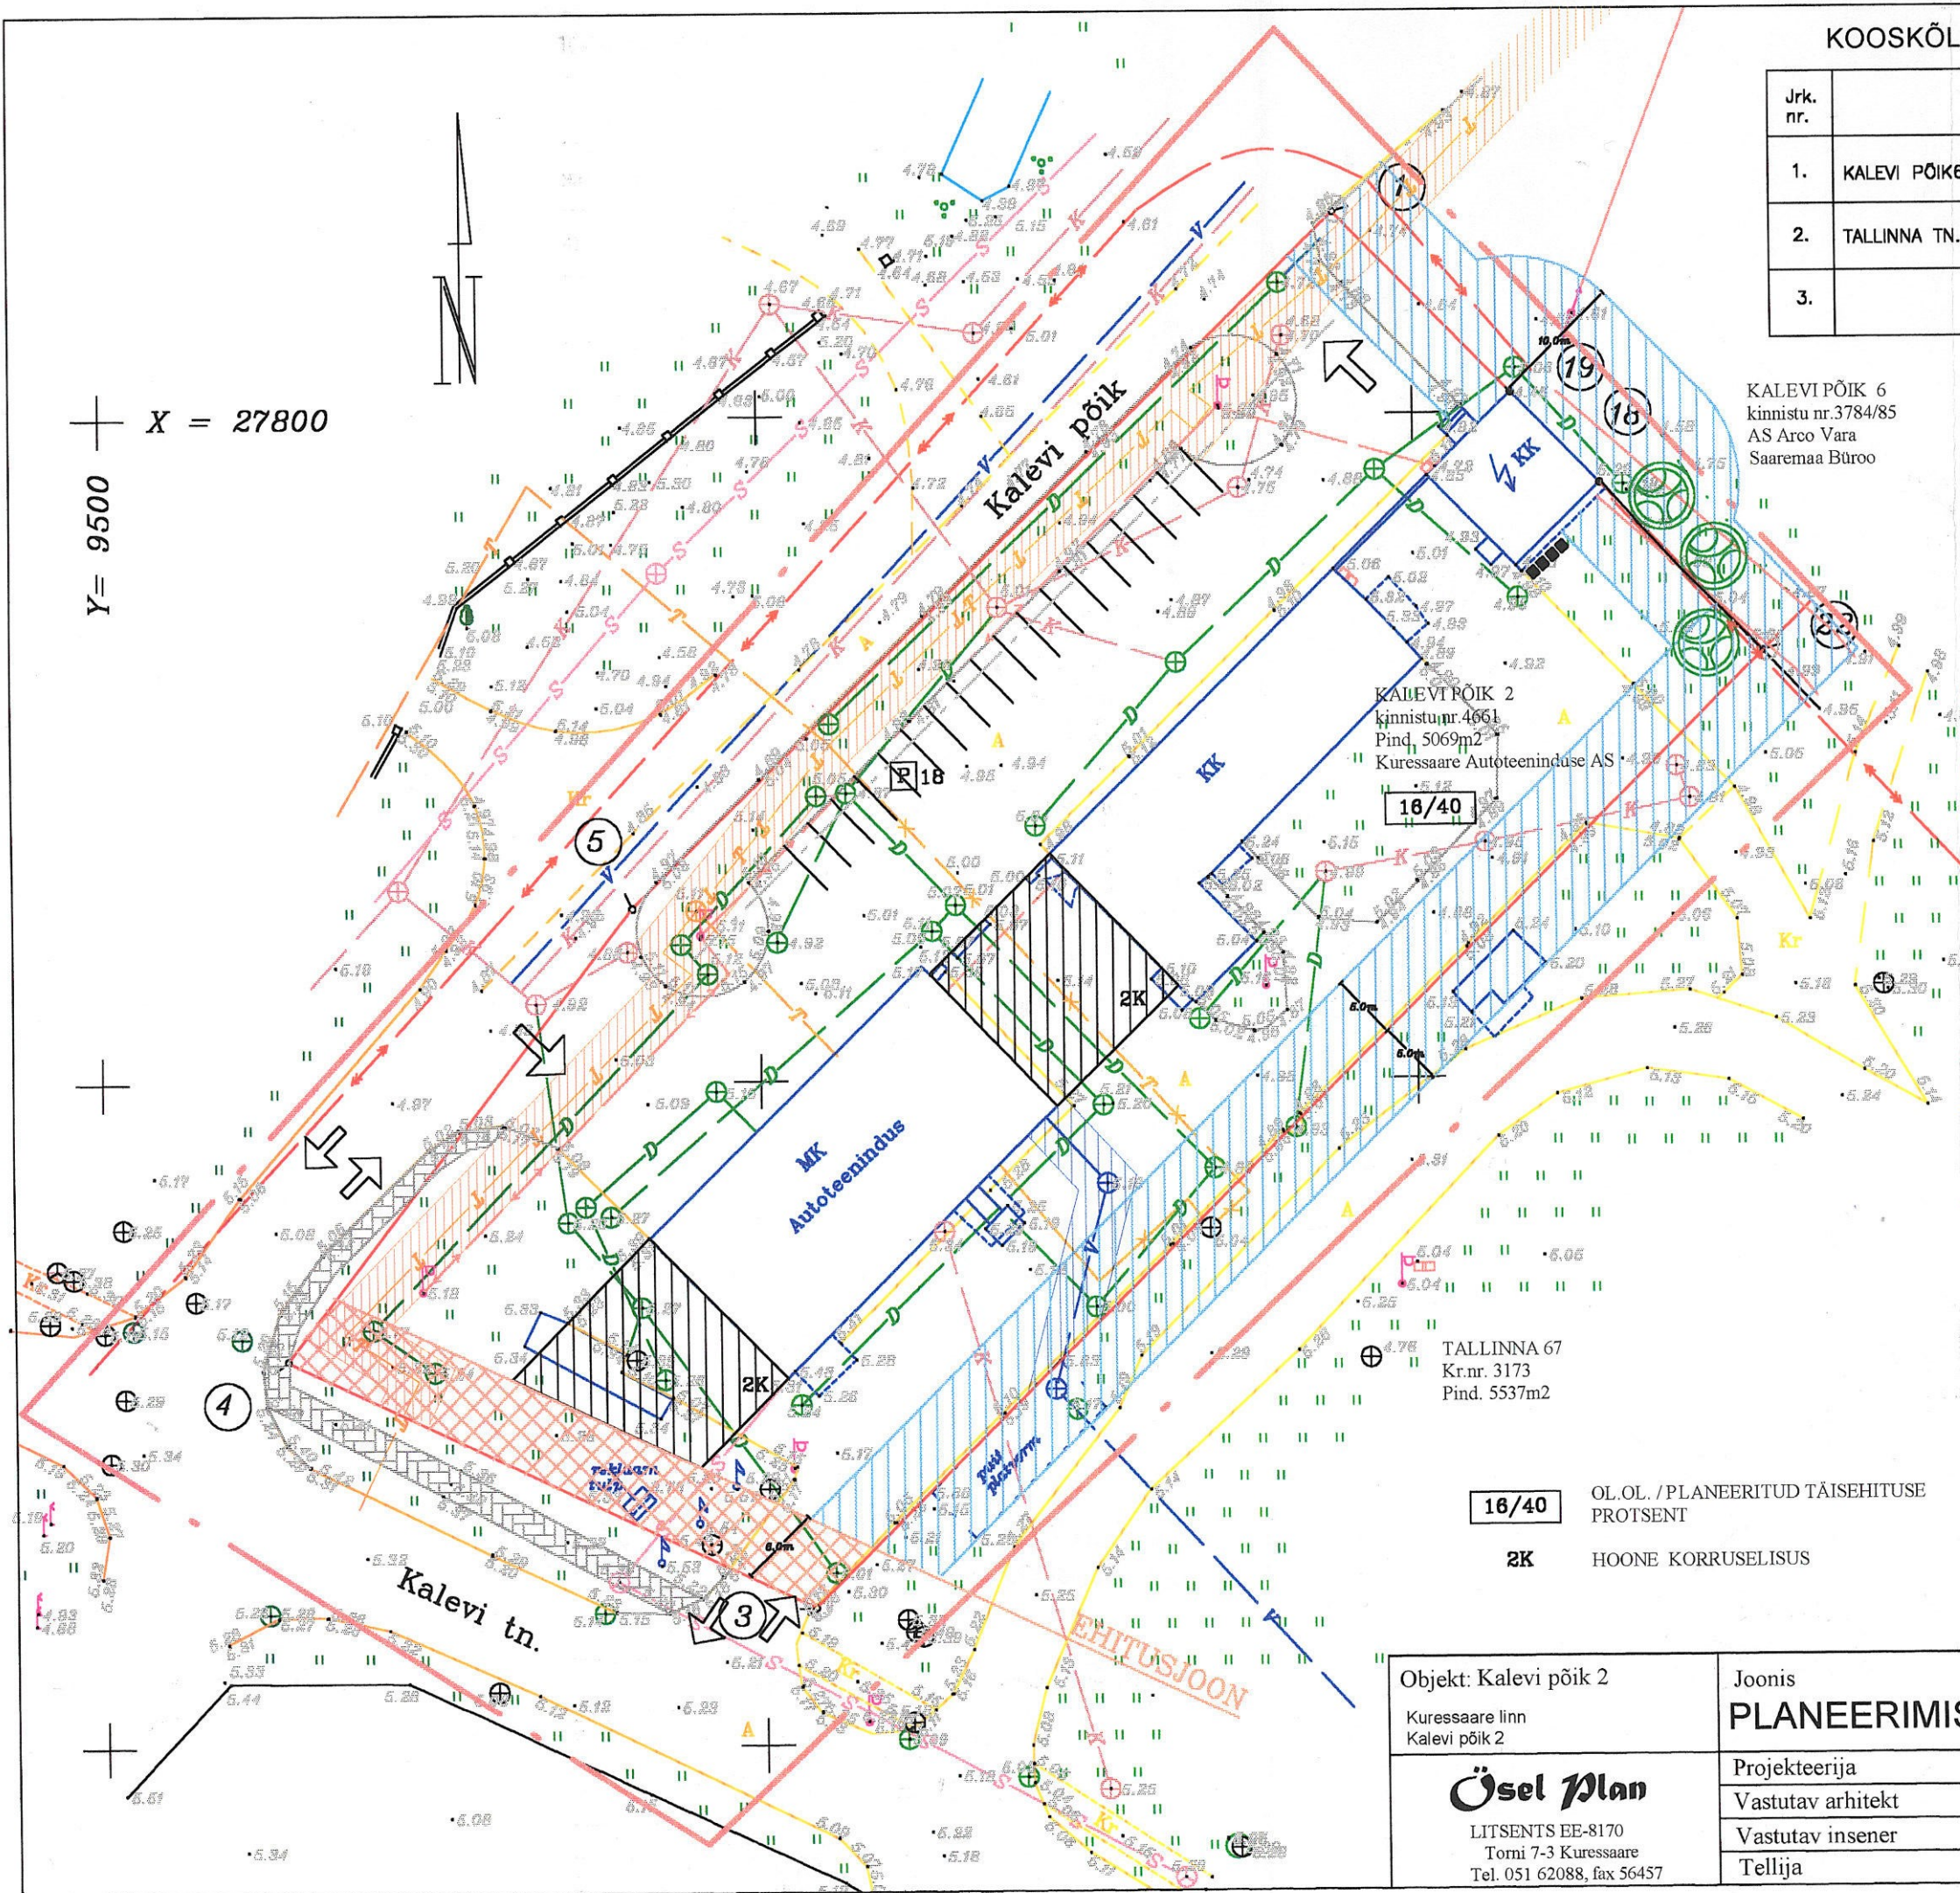

TINGMÄRGID:

- PLANEERITAVA ALA PIIR
- OLEMASOLEV KINNISTU PIIR
- [Blue outline] OLEMASOLEVAD HOONED
- [Hatched] PLANEERITUD JUURDEEHITUS
- [Cross-hatched] EHITUSKEELUALA
- [Blue hatched] KITSENDUSEGA ALA
- [Orange hatched] SOOJATRASSI KITSENDUS AÕS§158 TEHNOVÕRGUD JA RAJATISED
- [Blue hatched] VEETRASSI KITSENDUS AÕS§158 TEHNOVÕRGUD JARAJATISED
- TEED
- OL.OL. PIIRE
- OL.OL. SOOJATRASS
- OL.OL. MITTETÖÖTAV SOOJATRASS
- OL.OL. SIDETRASS
- OL.OL. KANALISATSIOONITRASS
- OL.OL. VEETRASS
- OL.OL. KÕRGEPINGE KAABEL
- OL.OL. DRENAAZ
- OL.OL. MADALPINGE KAABEL
- OL.OL. TÄNAVAVALGUSTUS
- OL.OL. LIIKLUSMÄRK
- [P18] PLANEERITUD PARKIMISKOHAD
- [Arrow] PLANEERITUD JUURDEPÄÄS
- [Black squares] PLANEERITUD PRÜGIKONTEINERID
- [Hatched] PLANEERITUD KÖNNITEE
- [Green circle] PLANEERITUD ÄÄREKIVID
- [Green circle] PLANEERITUD HALJASTUS

KALEVI PÕIK 2
kinnistu nr. 4661
Pind. 5069m²
Kuressaare Autoteeninduse AS

TALLINNA 67
Kr.nr. 3173
Pind. 5537m²

16/40 OL.OL. / PLANEERITUD TÄISEHITUSE PROTSENT

2K HOONE KORRUSELISUS

Objekt: Kalevi põik 2 Kuressaare linn Kalevi põik 2	Joonis PLANEERIMISE SKEEM		Mõõt	Staadium	Töö nr. 26-2001
			1: 500	detailplaneering	Kuupäev november 2001
Õsel Plan LITSENTS EE-8170 Torni 7-3 Kuressaare Tel. 051 62088, fax 56457	Projekteerija	Ljudmilla Paasma			DP- 2
	Vastutav arhitekt	Terje Truuma			
	Vastutav insener	Raivo Kaseorg			
	Tellija	Kur.Autoteeninduse AS			