


Lisa A detailplaneeringu lähteülesande juurde

DP nimetus: Nooruse tn 1 detailplaneering

Address: Nooruse tn 1

PLANEERINGU ASUKOHASKEEM

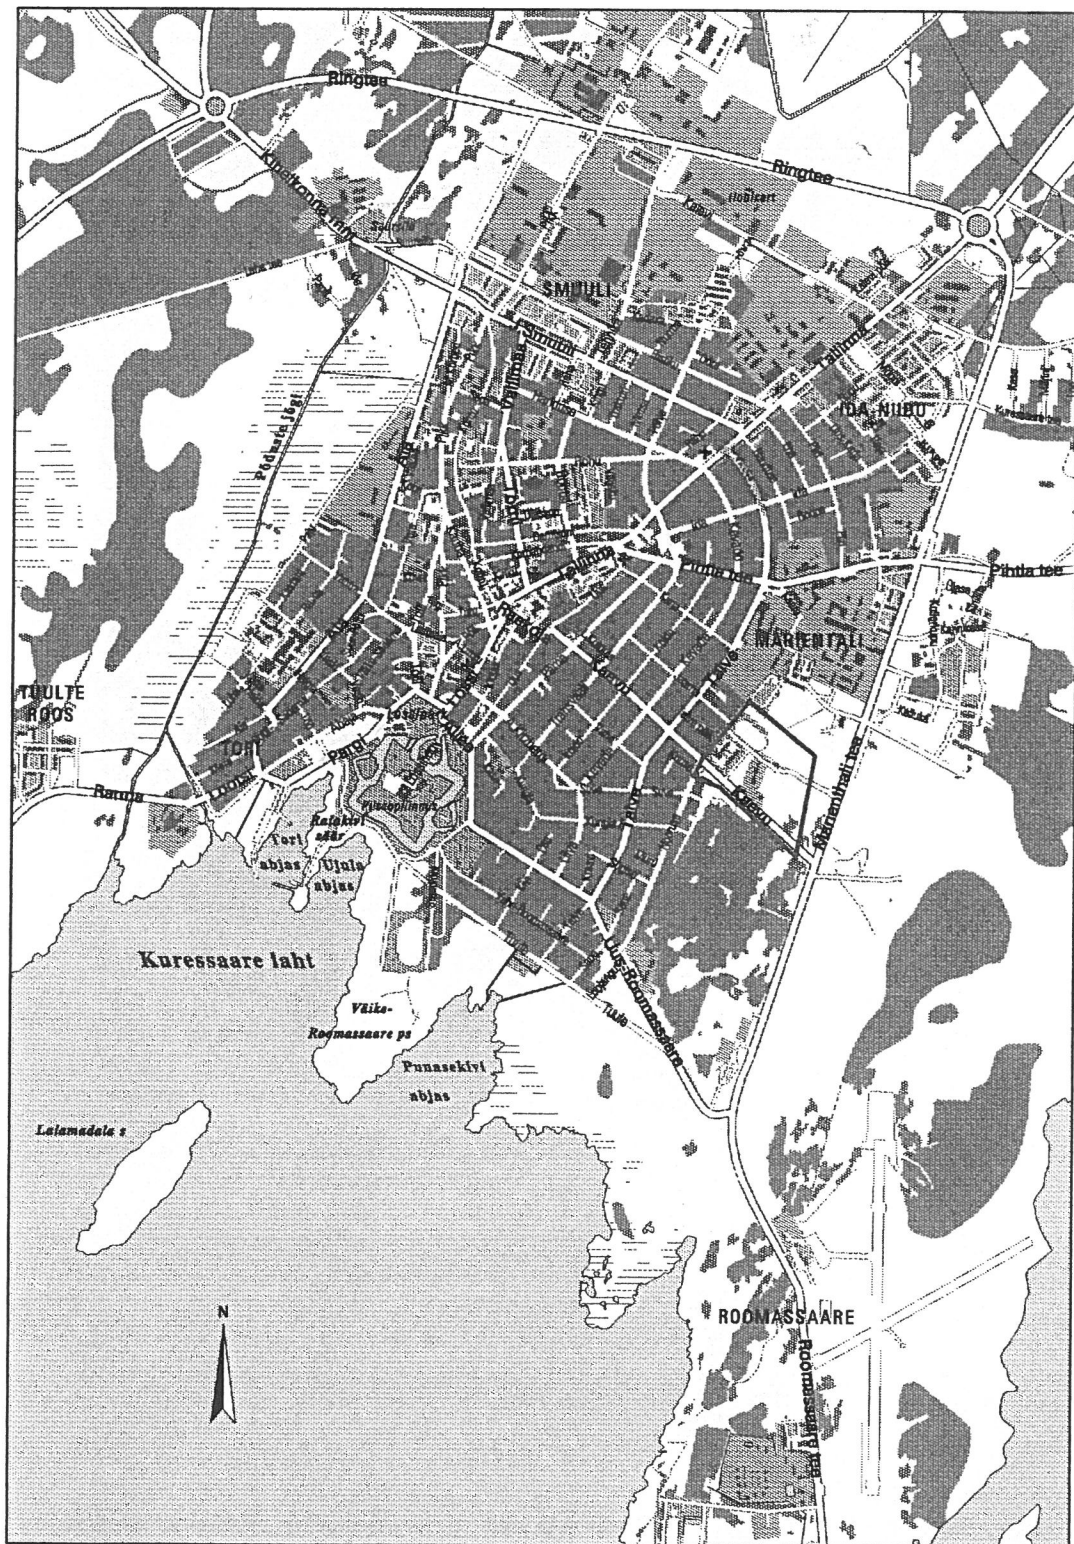

Planeeringu asukoht —————


Koostas: arhitekt M. Koert

Lisa B detailplaneeringu lähteülesande juurde

DP nimetus: Nooruse tn 1 detailplaneering

Aadress: Nooruse tn 1

PLANEERITAVA ALA SKEEM

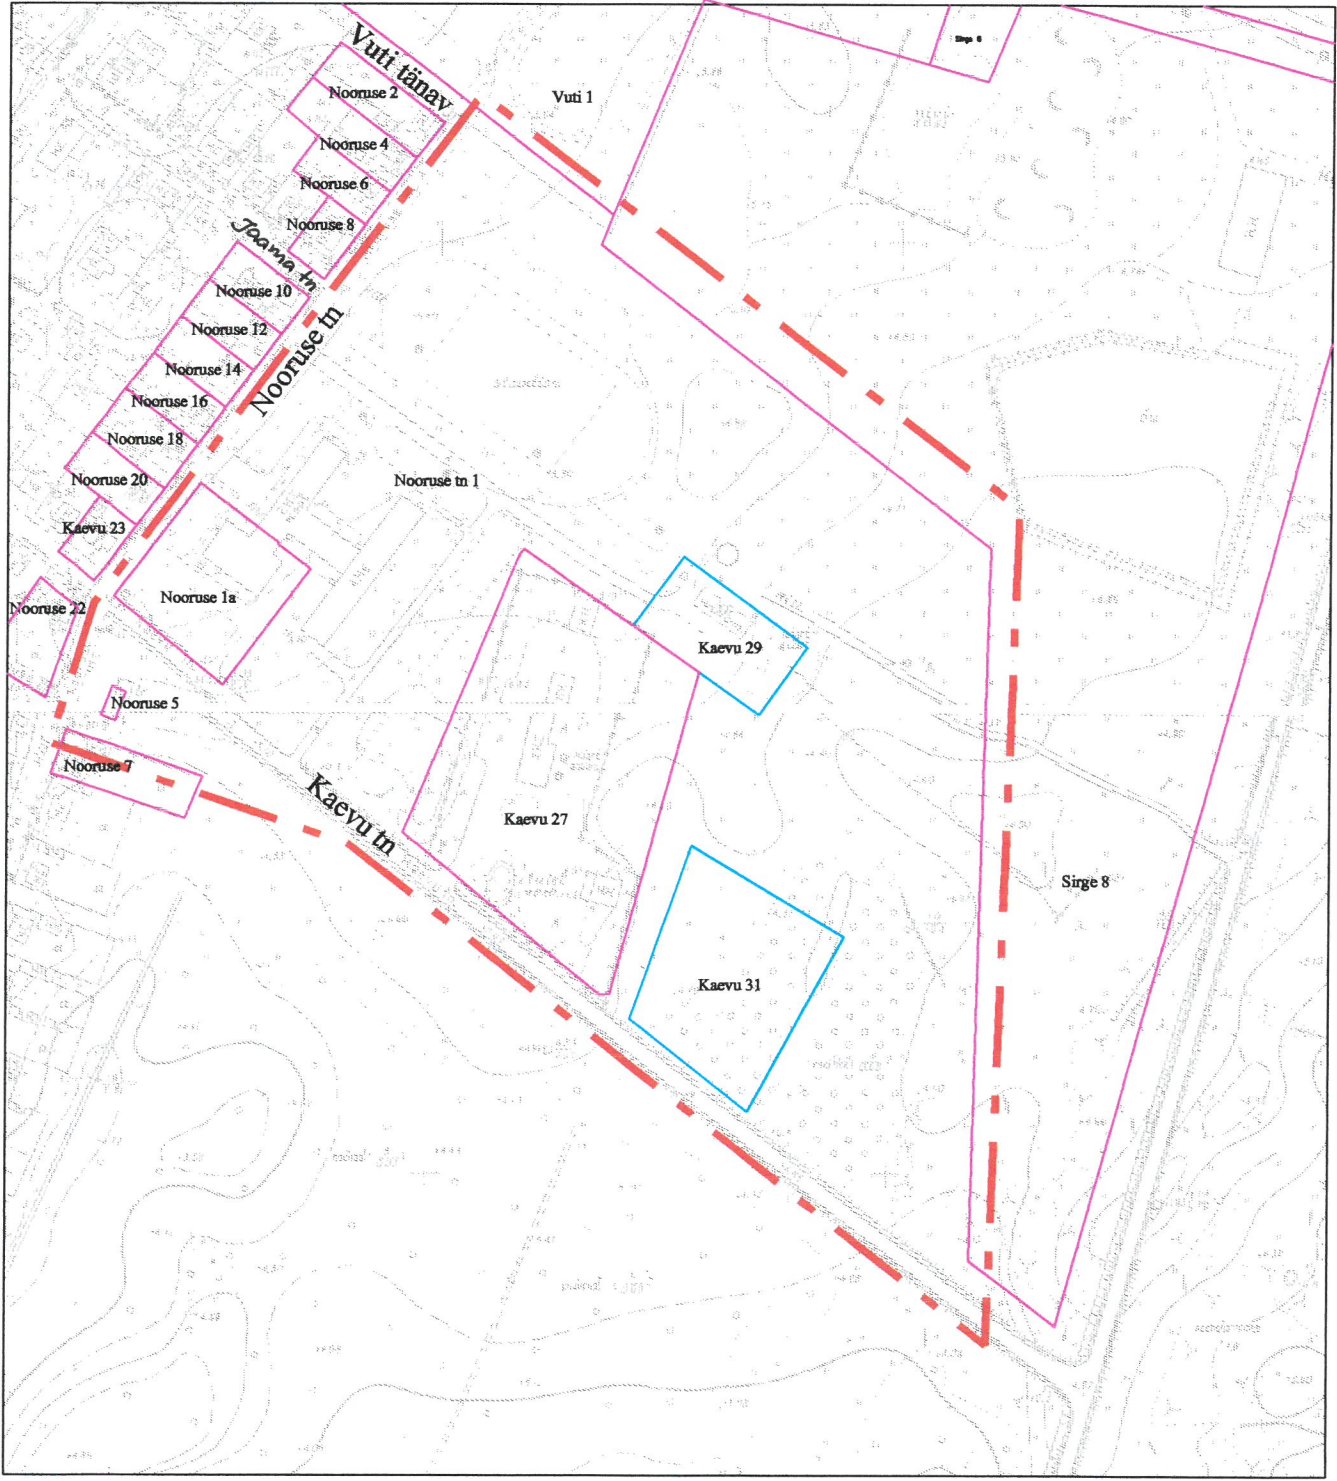

- Planeeritav ala - - - - -
- Kinnistu piir —————
- Teenindusmaa piir —————

Koostas: arhitekt M. Koert