



21124 Laadjala-Karja tee
(kaitsevöönd 50m tee teljest)


- PLANEERINGUALA PIIR
- PLANEERITAVATE KATASTRÜKSUSTE PIIRID
- KINNISTU PIIR
- Kõrtsi kü 27001:002:0047 KATASTRÜKSUSE NIMETUS JA NUMBER
- HOONESTUSALA
- EHITUSKEELUALA
- 1 PLANEERITAV EHITIS
- PLANEERITAV LIITUMISKILP (Uno 10/0.4kV alajaama, fildri F1, õhuliini masti nr 13 planeeritav liitumiskilp)
- PK PLANEERITAV PUURKAEV koos hooldustsooniga 10m
- 50m PLANEERITAV SEPTIK JA IMBVÄLJAK (Septiku kuja on 5m ja ja filtriväljaku kuja on 10m)
- SEPTIKU VEEHAARE 50m
- Elektriõhuliini kuni 1kV (Madalpinge) piiranguvöönd

EHITUSÕIGUSE TABEL

a	SIHTOTSTARVE/EHITUSALUNE PIND (m ²)		
b	c	d	HOONETE max ARV KRUNDIL
HOONETE KORRUSELISUS			
KATUSE KALLE (kraadides)			

PLANEERITUD KASUTAMISE SIHTOTSTARVE
E - ELAMU MAA

- PLANEERITAV TULETÖRJE VEEVÕTUKOHT
- H OLEMASOLEVAD EHITISED
- PLANEERITAV KRUUSAKATE PINNASTEEL
- PLANEERITAV KÕRTSI KATASTRÜKSUS

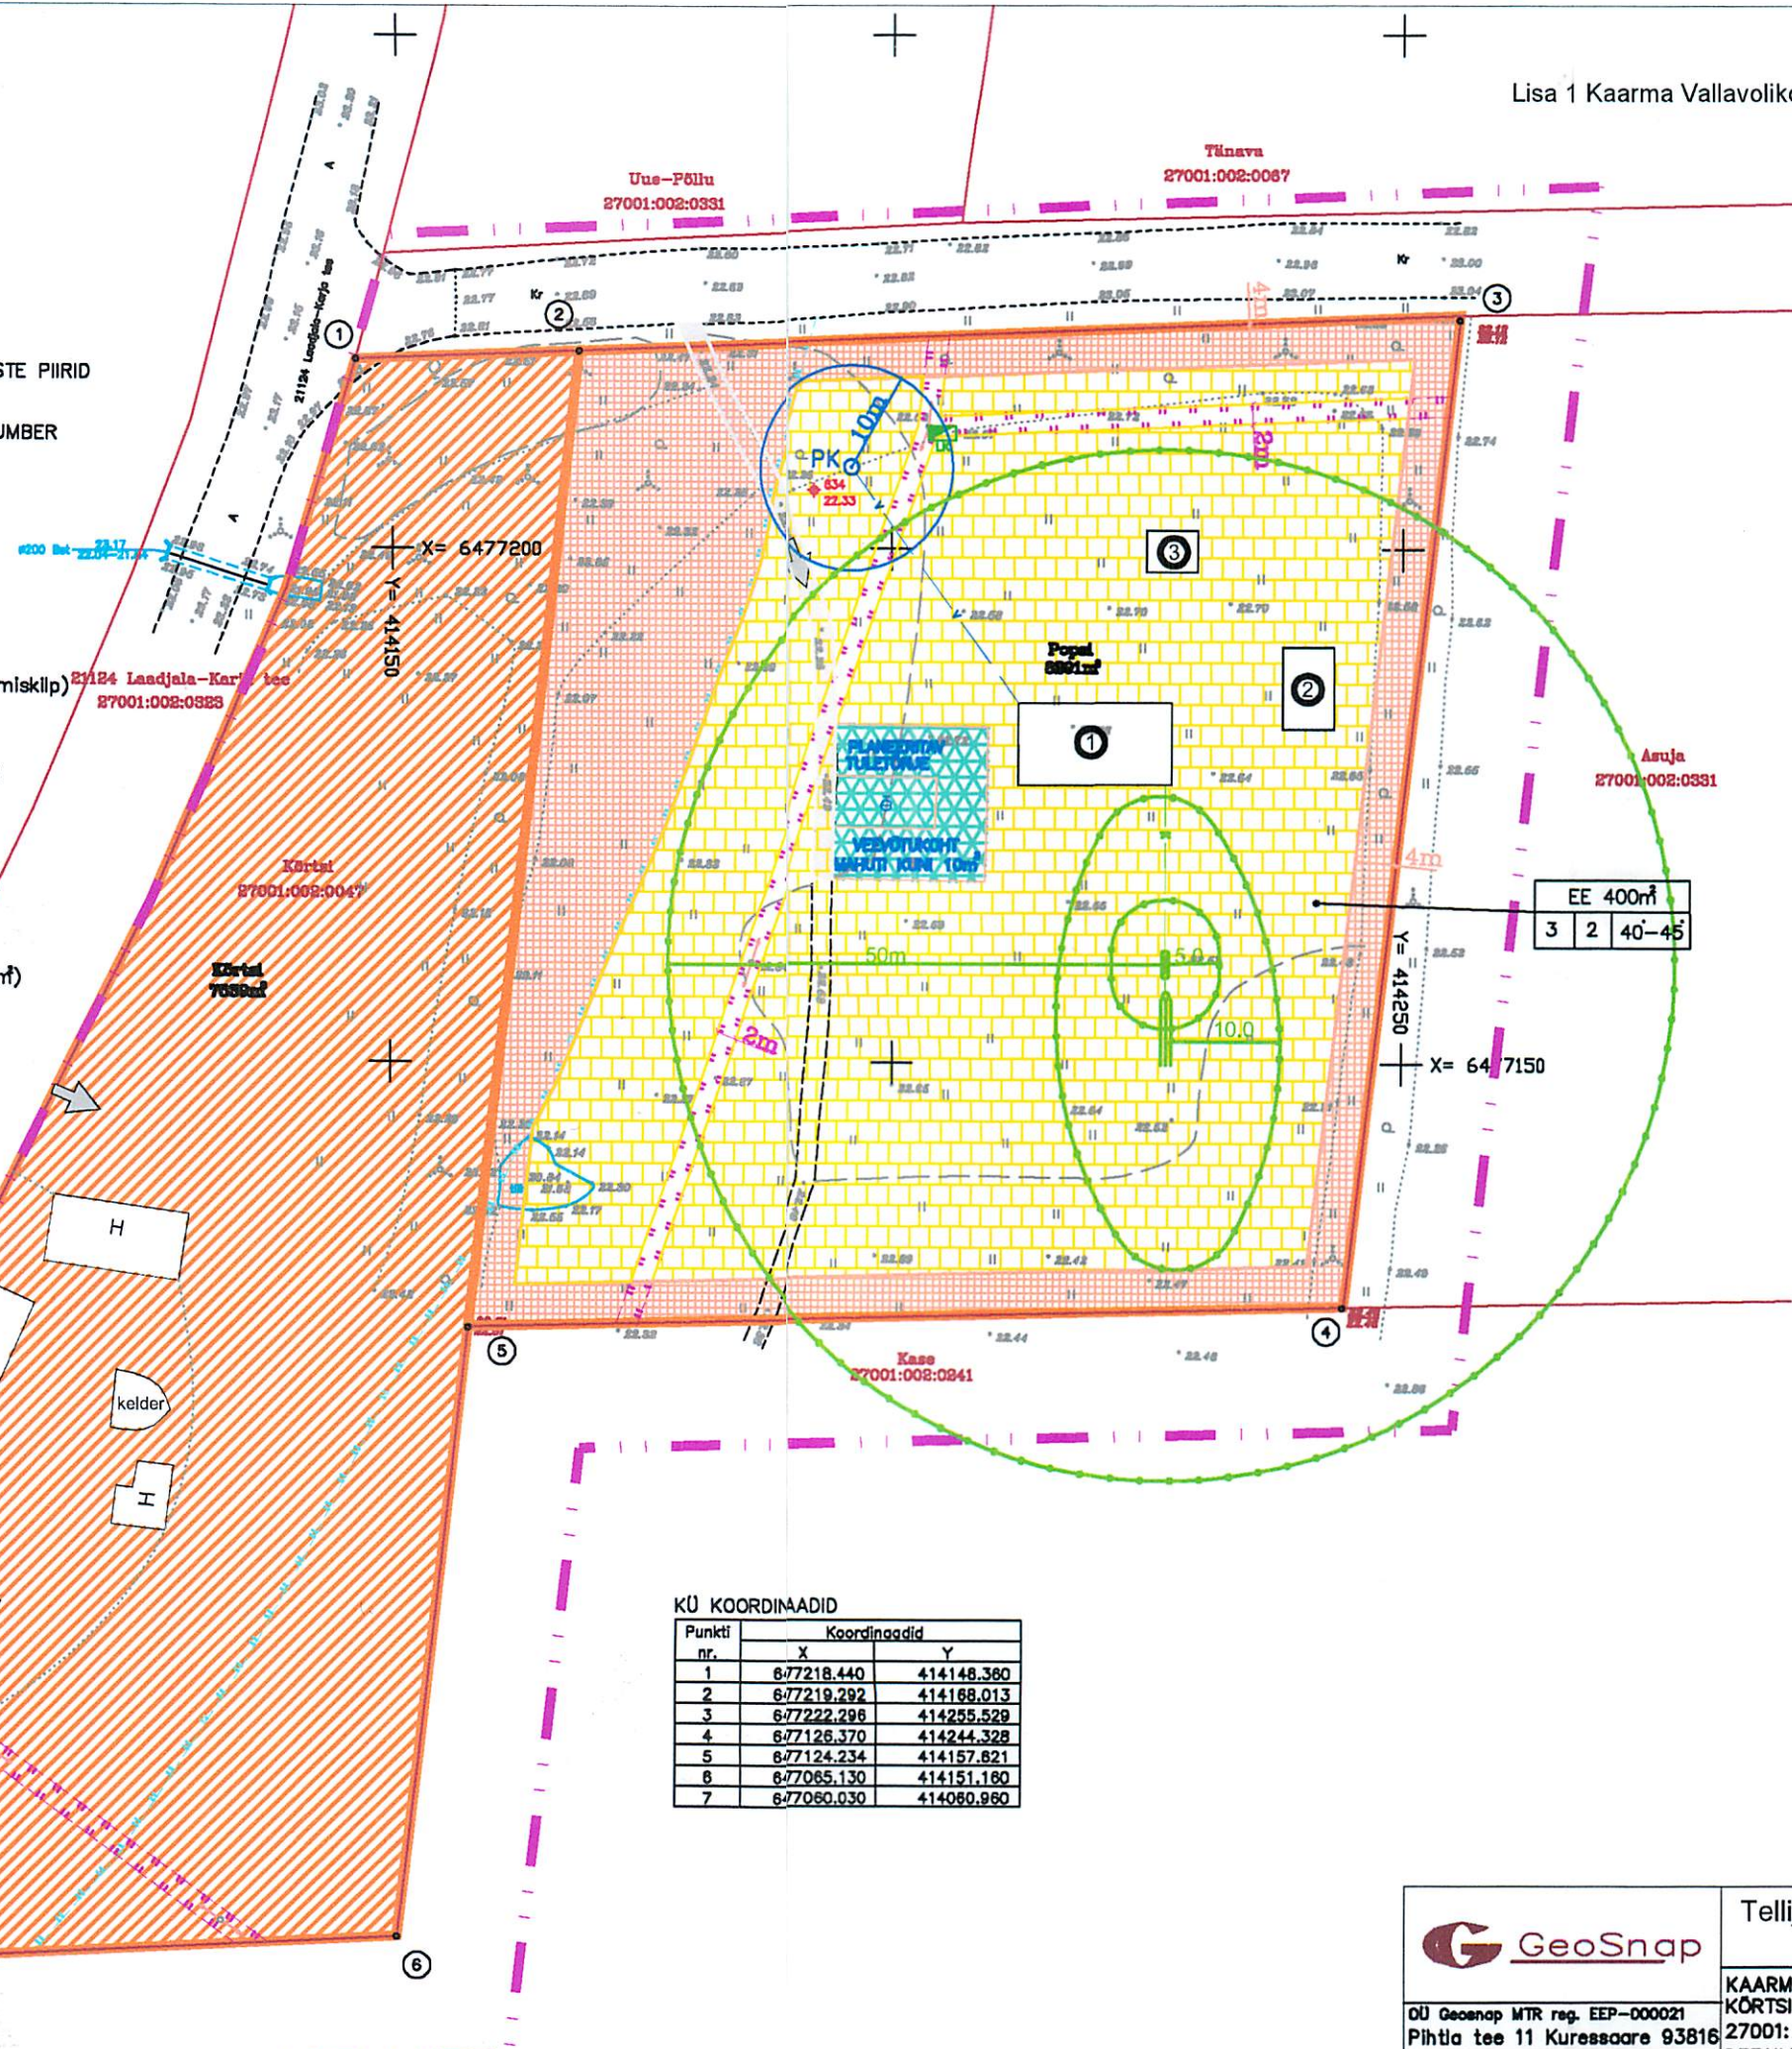

KÜ KOORDINAADID

Punkti nr.	Koordinaadid	
	X	Y
1	677218.440	414148.380
2	677219.292	414188.013
3	677222.298	414255.529
4	677126.370	414244.328
5	677124.234	414157.821
6	677085.130	414151.180
7	677080.030	414080.980

		Tellija: MENDI KALLAVUS	
		KAARMA vald KAUBI küla KÕRTSI KATASTRÜKSUS 27001:002:0047 DETAILPLANEERING	
OÜ Geosnap MTR reg. EEP-000021 Pihla tee 11 Kuressaare 93816	Vastutav: A.Abna Koostas: A.Abna	22.11.12 22.11.12	T88 nr LEHT LEHTI 1 1 MÕÖTKAVA 1:500