
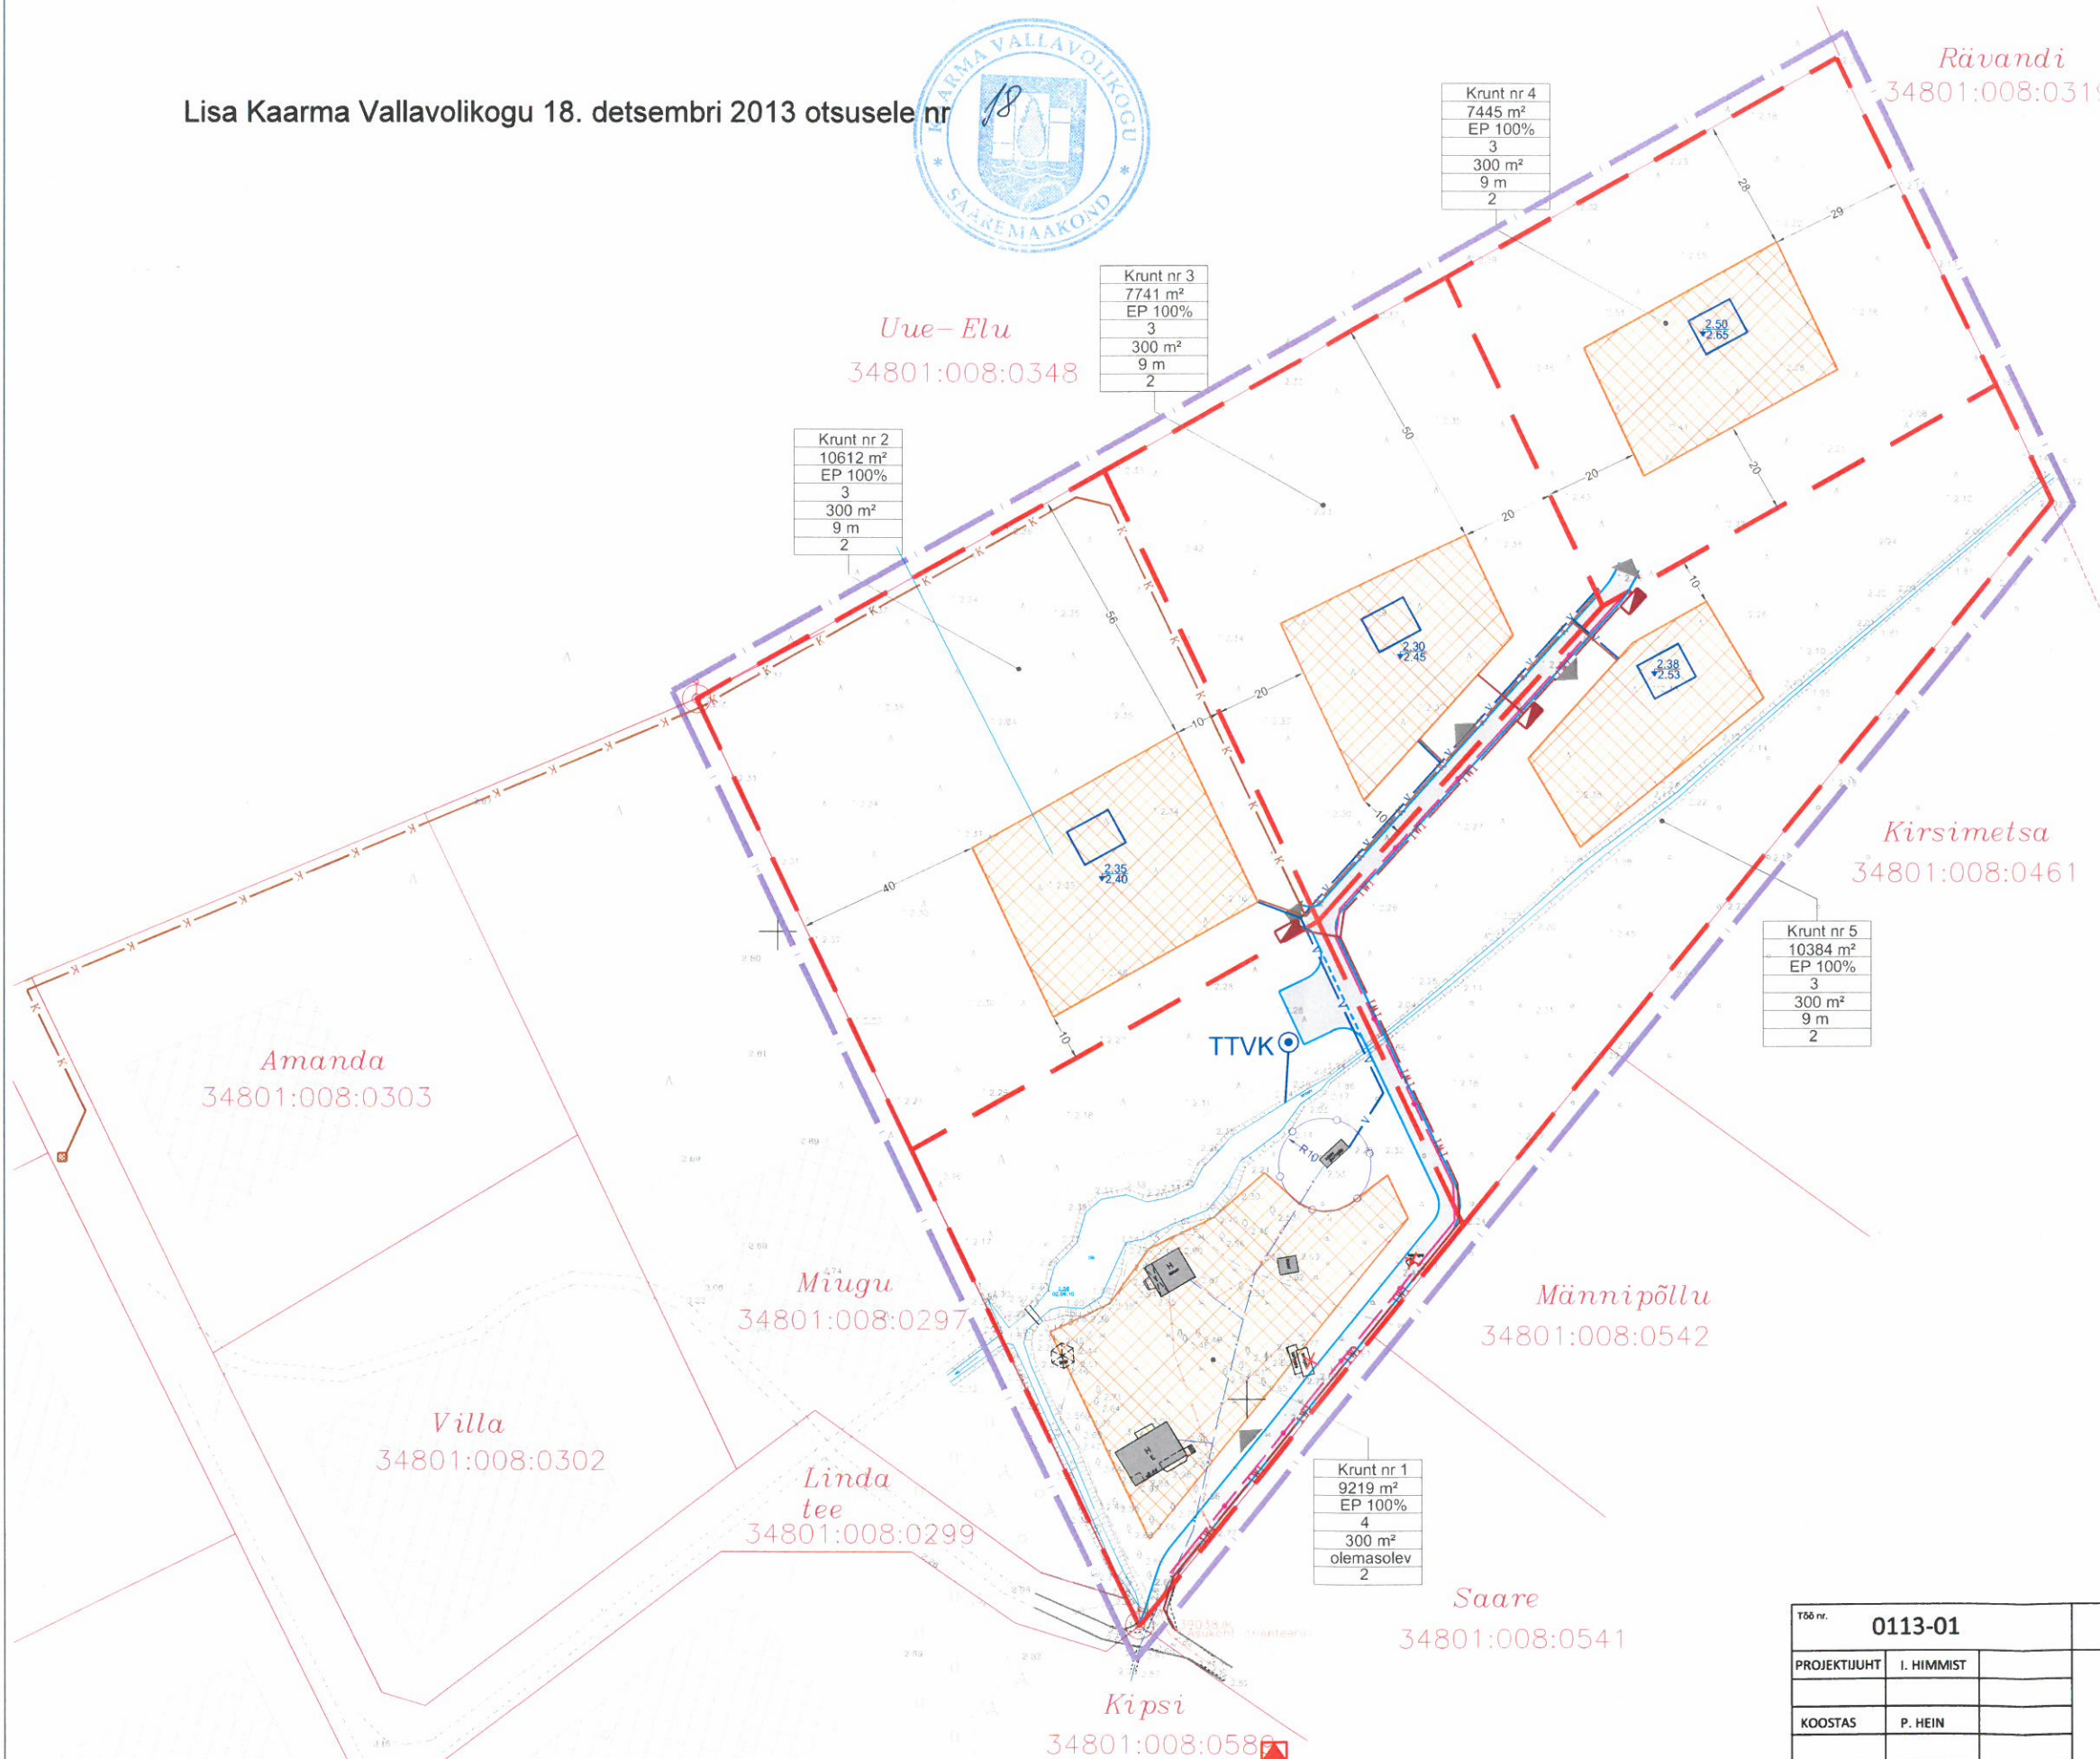


Lisa Kaarma Vallavolikogu 18. detsembri 2013 otsusele nr 18

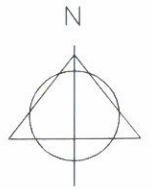

Krunt nr 2

10612 m ²
EP 100%
3
300 m ²
9 m
2

Krunt nr 3

7741 m ²
EP 100%
3
300 m ²
9 m
2

Krunt nr 4

7445 m ²
EP 100%
3
300 m ²
9 m
2

Krunt nr 5

10384 m ²
EP 100%
3
300 m ²
9 m
2

Krunt nr 1

9219 m ²
EP 100%
4
300 m ²
olemasolev
2

- LEPPEMÄRGID:
- PLANEERITAV ALA
 - OLEMASOLEVATE KINNISTUTE PIIRID
 - OLEMASOLEV TEE
 - OLEMASOLEV KRAAV
 - OLEMASOLEV HOONESTUS
 - VÄREM PLANEERITUD HOONESTATAV ALA KLOTOID OÜ TÖÖ NR 0705-33
 - PLANEERITUD KRUNDI PIIR
 - PLANEERITUD JUURDEPÄASUTEE
 - PLANEERITUD HOONESTATAV ALA
 - PLANEERITUD ELUHOONE TINGLIK ASUKOHT
 - OLEMASOLEVA PUURKAEVU SANITAARKAITSEKUA 10m
 - LIKVIDEERITAV VÕI TEISALDATAV OBJEKT
 - PLANEERITUD TULETÕRJE VEEVÕTUKAEV
 - MAAPINNA OLELEV ABS KÕRGUS
 - HOONE ALUSE MAAPINNA ORIENTEERUV ABS KÕRGUS
 - | |
|--------------------------------|
| Krunt nr 1 |
| 8216 m ² |
| KRUNDI PINDALA |
| KRUNDI KASUTAMISE SIHTOTSTARVE |
| MAKS. HOONETE ARV KRUNDIL |
| MAKS. EHTISALUNE PINDALA |
| HOONE MAKS. KÕRGUS |
| HOONE MAKS. KORRUSELISUS |
 - OLEMASOLEV ALAJAAM
 - OLEMASOLEV MADALPINGE MAAKAABEL
 - OLEMASOLEV VEETORUSTIK
 - PLANEERITUD ELEKTRI LIITUMISKILP
 - PLANEERITUD MADALPINGE MAAKAABEL
 - PLANEERITUD VEETORUSTIK
 - PERSPEKTIVNE SIDETRASS
 - PLANEERITUD REOVEE ÜLEPUMPLA
 - PLANEERITUD KANALISATSIOONI TORUSTIK

MÄRKUSED: 1. JOONISEL KUJUTATUD RUUMILAHENDUS ON TINGLIK JA TÄPSUSTATAKSE EHTISPROJEKTIDEGA
 2. JOONISTE JUURDE KUULUB LAHUTAMATU OSANA SELETUSKIRI
 3. JOONISTE VÄLJATRÜKID ON VALGUS- JA NIISKUSTUNDLIKUD

Töö nr.	0113-01	KAARMA VALLAVALITSUS		
PROJEKTUHT	I. HIMMIST	STAAD.	LEHT	LEHTI
KOOSTAS	P. HEIN	PLAN.	3	5
Kuupäev	30.05.2013	KAARMA VALD MÄNDJALA KÜLA NURGA KINNISTU DETAILPLANEERING		
M 1:1000		HOONESTUSE JA TEHNÖVÕRKUDE SKEEM		
		MKA tegevusloa E 203/2005-P MTR EK 10207096-0001 EP 10207096-0001 MNT tegevusloa 2002124051900819611178		
		Klotoid OÜ Reg kood 10207096 Rohu 5, Kuressaare 93819 453 3723 / 508 4489 klotoid@saar.ee		