


Planeeritud krundid ja kitsendused.

krundi pos	olemasolev aadress/ aadressi nimeetpanek	krundi suurus	maa sihtotstarve ja osakaalu % (detailplaneeringu liikide kaupa)	maa sihtotstarve ja osakaalu % (kastastrituksuse liigi järgi)	parkimis- kohtade arv
1	Kallaku parkla	4590m ²	PF-100%	üm-100%	39
2	Kuressaare metskond 608	47,88ha	HL-100%	M-100%	-

Planeeritavad uued piiripunktid.

Pos	X-	Y-	X-	Y-
1	X=6456809.032	Y=407621.126	X=6456809.032	Y=407621.126
2	X=6456846.233	Y=407480.425	X=6456846.233	Y=407480.425
3	X=6456816.079	Y=407469.672	X=6456816.079	Y=407469.672
4	X=6456808.307	Y=407483.708	X=6456808.307	Y=407483.708
5	X=6456805.351	Y=407493.698	X=6456805.351	Y=407493.698
6	X=6456802.434	Y=407501.494	X=6456802.434	Y=407501.494
7	X=6456801.714	Y=407510.507	X=6456801.714	Y=407510.507
8	X=6456801.355	Y=407521.617	X=6456801.355	Y=407521.617
9	X=6456801.124	Y=407531.517	X=6456801.124	Y=407531.517
10	X=6456796.586	Y=407546.830	X=6456796.586	Y=407546.830
11	X=6456790.805	Y=407569.157	X=6456790.805	Y=407569.157
12	X=6456788.514	Y=407577.393	X=6456788.514	Y=407577.393
13	X=6456785.729	Y=407589.189	X=6456785.729	Y=407589.189
14	X=6456783.864	Y=407596.572	X=6456783.864	Y=407596.572
15	X=6456781.602	Y=407601.550	X=6456781.602	Y=407601.550

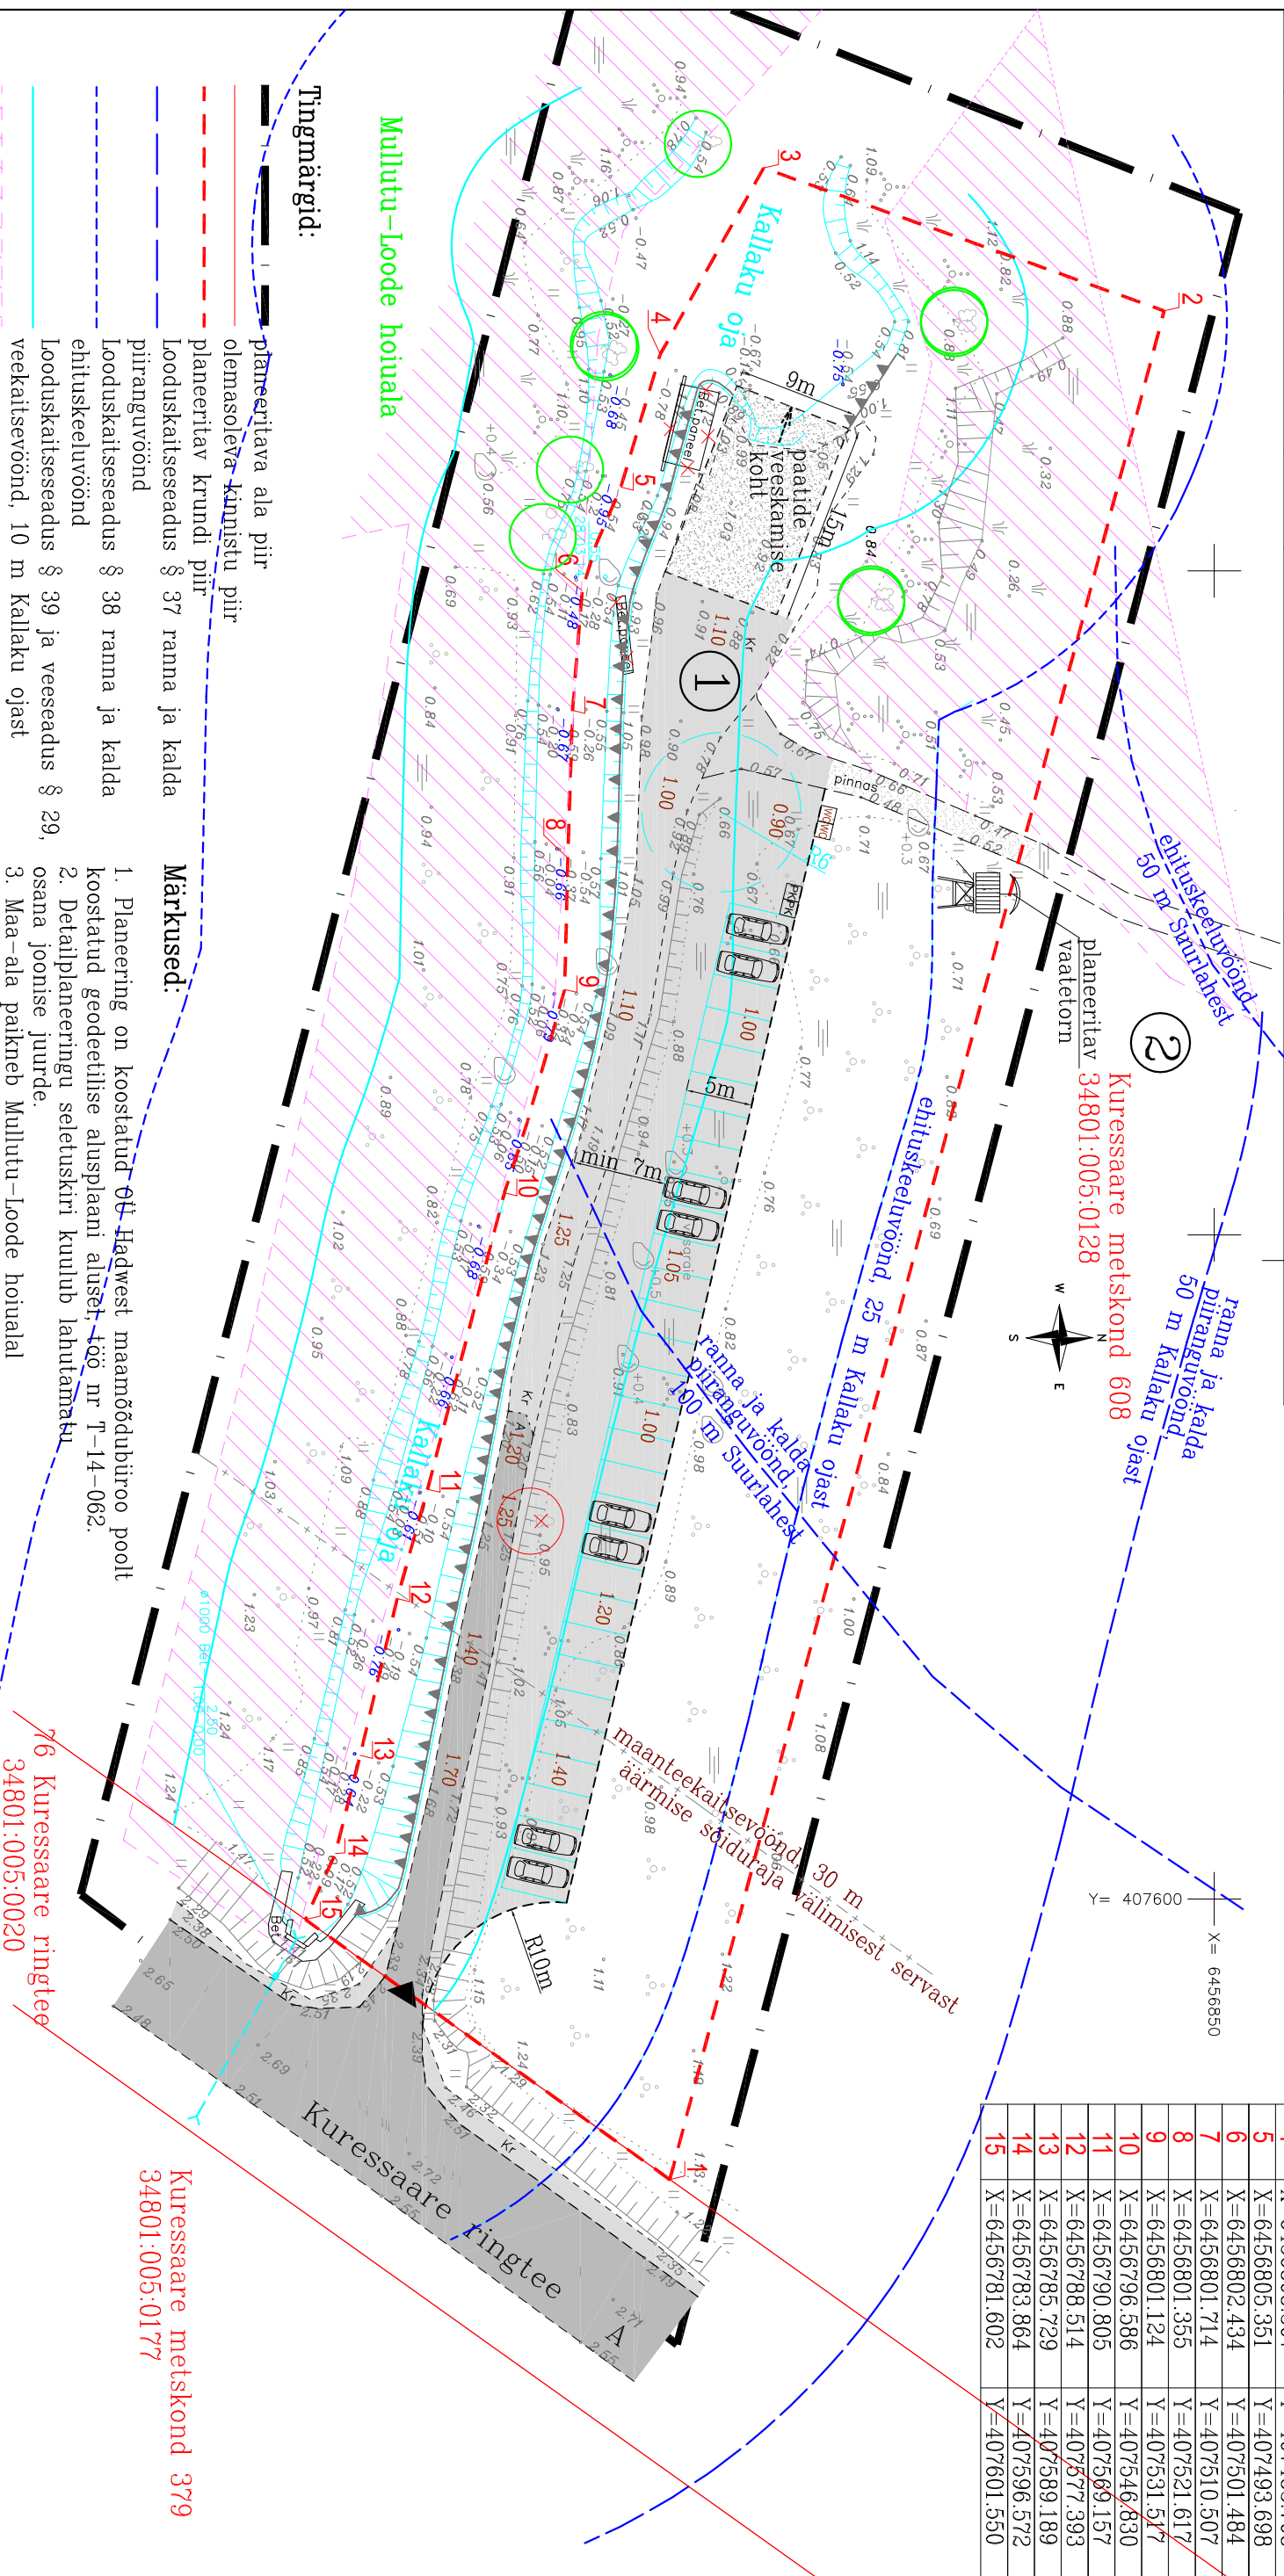

Tingmärgid:

- planeeritava ala piir
- olemasoleva kinnistu piir
- planeeritava krundi piir
- Looduskaitseala § 37 ranna ja kalda piiranguvöönd
- Looduskaitseala § 38 ranna ja kalda ehituskeelvöönd
- Looduskaitseala § 39 ja veeseadus § 29, veekaitsevöönd, 10 m Kallaku ojast
- poollooduslikud kooslused
- olemasolev asfalttee
- planeeritav kruusatee
- olemasolev pinnastee
- planeeritav betoonpind
- planeeritav kaldakindlustus
- juurdepääs krundile
- planeeritud maapinna kõrgusmärk
- prügilkast
- likvideeritavad/säilitatavad puud
- likvideeritav paneel
- ajutiselt paigaldatav tualett (kalastuse kõrghoovaal)

Märkused:

1. Planeering on koostatud 04. Hadwest maamöödubüroo poolt koostatud geodeetilise alusplaanil alusel- töö nr T-14-062.
2. Detailplaneeringu seletuskiri kuulub lahutamatu osana joonise juurde.
3. Maa-ala paikneb Mullutu-Looode hoiuala

Kuressaare metskond 379
34801:005:0177

76 Kuressaare ringtee
34801:005:0020

	KURESSAARE KOMMUNAALPROJEKT	016-14-DP	3
	Juhataja A. Rand Koostas K. Keel		
Tellijä: Lääne-Saare Vallavalitsus		Lääne-Saare vald Nasva aleviku Kallaku oja lähiala detailplaneering	DP
Põhijoonis			