


KOOSKÖLASTUSED

Jrk. nr.	Asutus ja nimi	Kuupäev
1.	VANA-ROOMASSAARE TN.8 <i>V. J. J.</i>	03.04.02
2.	VANA-ROOMASSAARE TN.12a <i>A. Kask, E. Kask</i>	25.03.2002
3.	TUULE TN.3 <i>M. Mets, J. Kask</i>	02.04.2002
4.	KIVI TN.6 <i>O. Rantala</i>	01.07.2002
5.	VANA-ROOMASSAARE TN.10 Vello Anderson <i>V. Anderson</i> Malle Praks <i>M. Praks</i> Ellen Kask <i>E. Kask</i>	03.04.02.a. 25.03.02. 25.03.02.

TINGMÄRGID:

- PLANEERITAVA ALA PIIR
- OLEMASOLEV KINNISTU PIIR
- PLANEERITUD KRUNDI PIIR
- OLEMASOLEVAD HOONED
- OL.OL.PIIRE
- TEED
- OL.OL. VEETRASS
- OL.OL. KÕRGEPINGE KAABEL
- OL.OL.MADALPINGE KAABEL
- OL.OL. SIDE ÕHULIIN
- OL.OL. KÕRGHALJASTUS

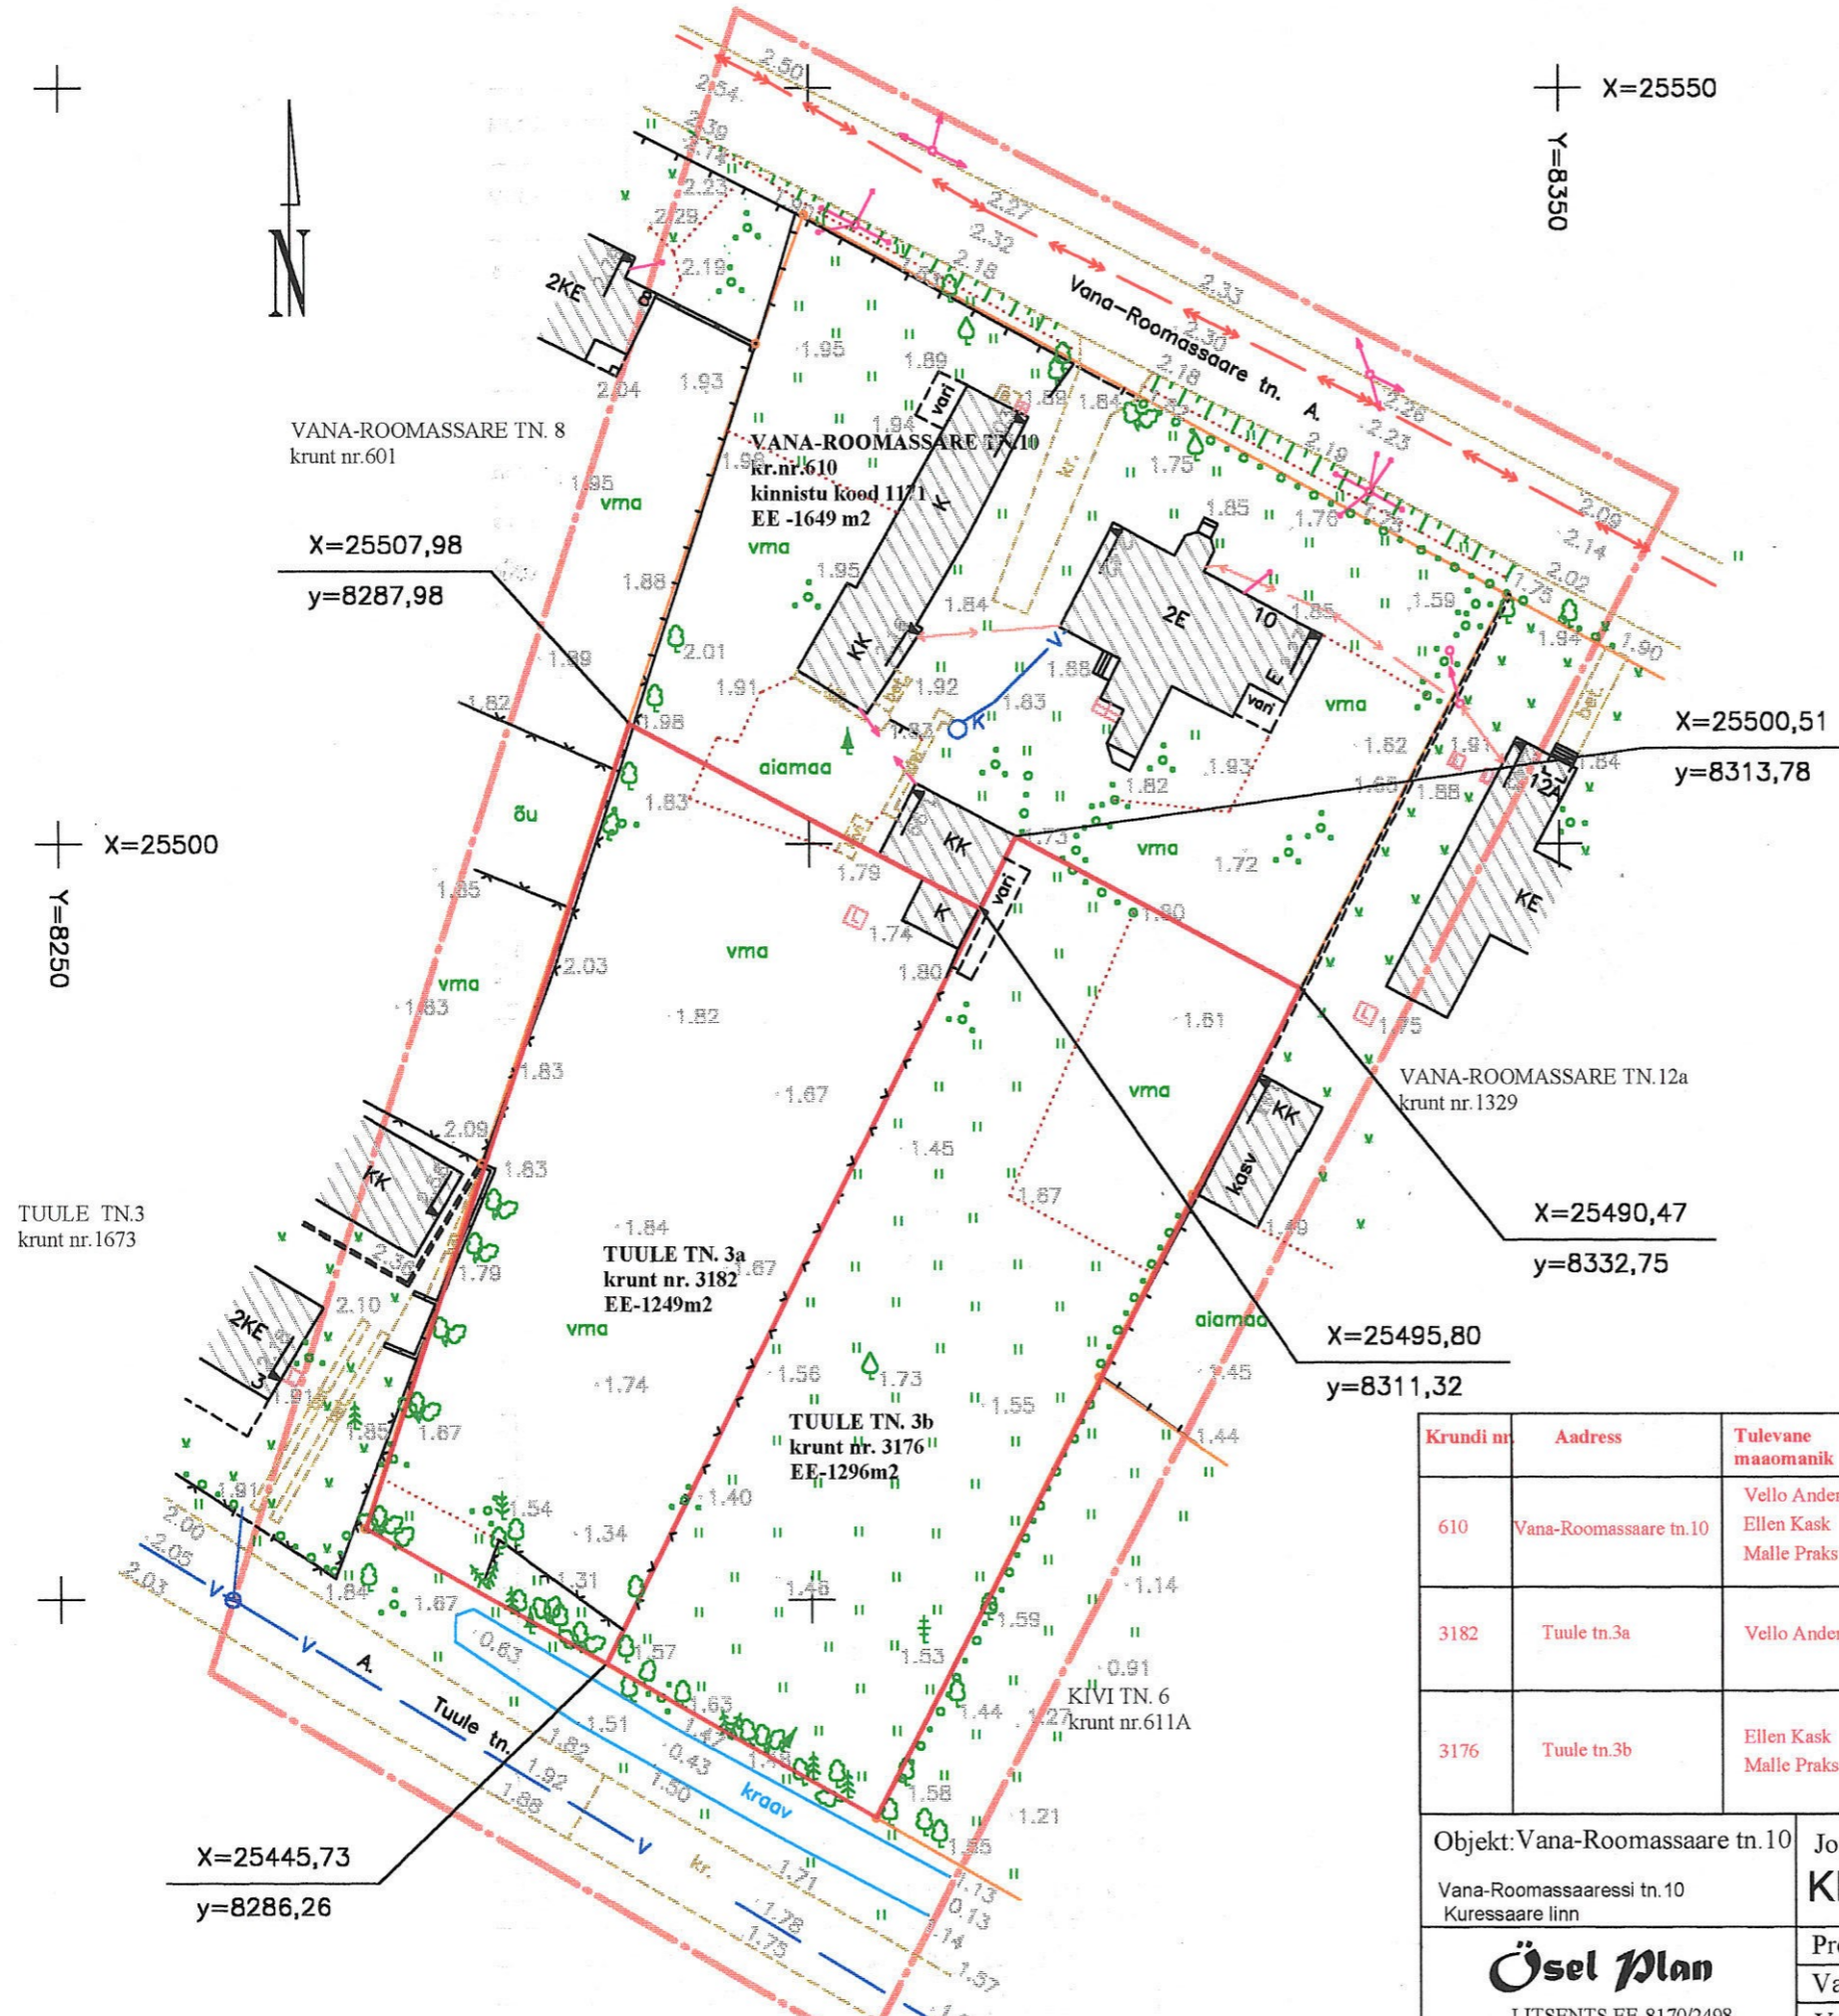

Krundi nr.	Aadress	Tulevane maaomanik	Sihtotstarve	Tähis	Pindala	Täisehituse %	Katastritunnus	Kinnistu reg.nr.
610	Vana-Roomassaare tn.10	Vello Anderson Ellen Kask Malle Praks	Väikeelamumaa	EE	ca1649m ²	25%	34901:014:0118	1171
3182	Tuule tn.3a	Vello Anderson	Väikeelamumaa	EE	ca1249m ²	25%		
3176	Tuule tn.3b	Ellen Kask Malle Praks	Väikeelamumaa	EE	ca1296m ²	25%		

Objekt: Vana-Roomassaare tn.10
Vana-Roomassaare tn.10
Kuussaare linn

Joonis
KRUNTIMISE PLAAN

Mõõt: 1: 500
Stadium: detailplaneering

Töö nr. 03-2002
Kuupäev veebruar 2002
DP- 2

Projekteerija: Ljudmilla Paasma
Vastutav arhitekt: Terje Truuma
Vastutav insener: Raivo Kaseorg
Tellija: Ellen Kask

Õsel Plan
LITSENTS EE-8170/2498
Torni 7-3 Kuussaare
Tel. 051 62088, fax 56457