


KOOSKÖLASTUSED

Jrk. nr.	Asutus ja nimi	Kuupäev
1.	VANA-ROOMASSAARE TN.8 <i>V. T. S. T.</i>	03.04.02.
2.	VANA-ROOMASSAARE TN.12a <i>A. Keispu</i>	25.03.2002.
3.	TUULE TN.3 <i>M. Mets</i>	02.04.2002.
4.	KIVI TN.6 <i>Ossi Rantala</i>	01.04.2002.
5.	VANA-ROOMASSAARE TN.10 Vello Anderson Malle Praks Ellen Kask	03.04.02.0. 25.03.02. 25.03.02.

TINGMÄRGID:

- PLANEERITAVA ALA PIIR
- OLEMASOLEV KINNISTU PIIR
- PLANEERITUD KRUNDI PIIR
- OLEMASOLEVAD HOONED
- PLANEERITAVA HOONE SOOVITUSLIK ASUKOHT
- OL.OL.PIIRE
- PLANEERITUD JUURDEPÄÄS - VÄRAVAD
- KITSENDUSEGA ALA
- HOONESTUSKEELUALA
- TEED
- OL.OL. VEETRASS
- OL.OL. KÕRGEPINGE KAABEL
- OL.OL. MADALPINGE KAABEL
- OL.OL. SIDE ÕHULIIN
- OL.OL. KÕRGHALJASTUS
- PLANEERITUD PRÜGIKONTEINERID
- PLANEERITUD KANALIS.TRASS
- KANAL.TRASSI SERVITUUD
- PLANEERITUD VEETRASS
- LIKVIDEERITAV PÜÜ
- OL.OL. TÄISEHITUSE PROTSENT/PLANEER. TÄISEHITUSE PROTSENT

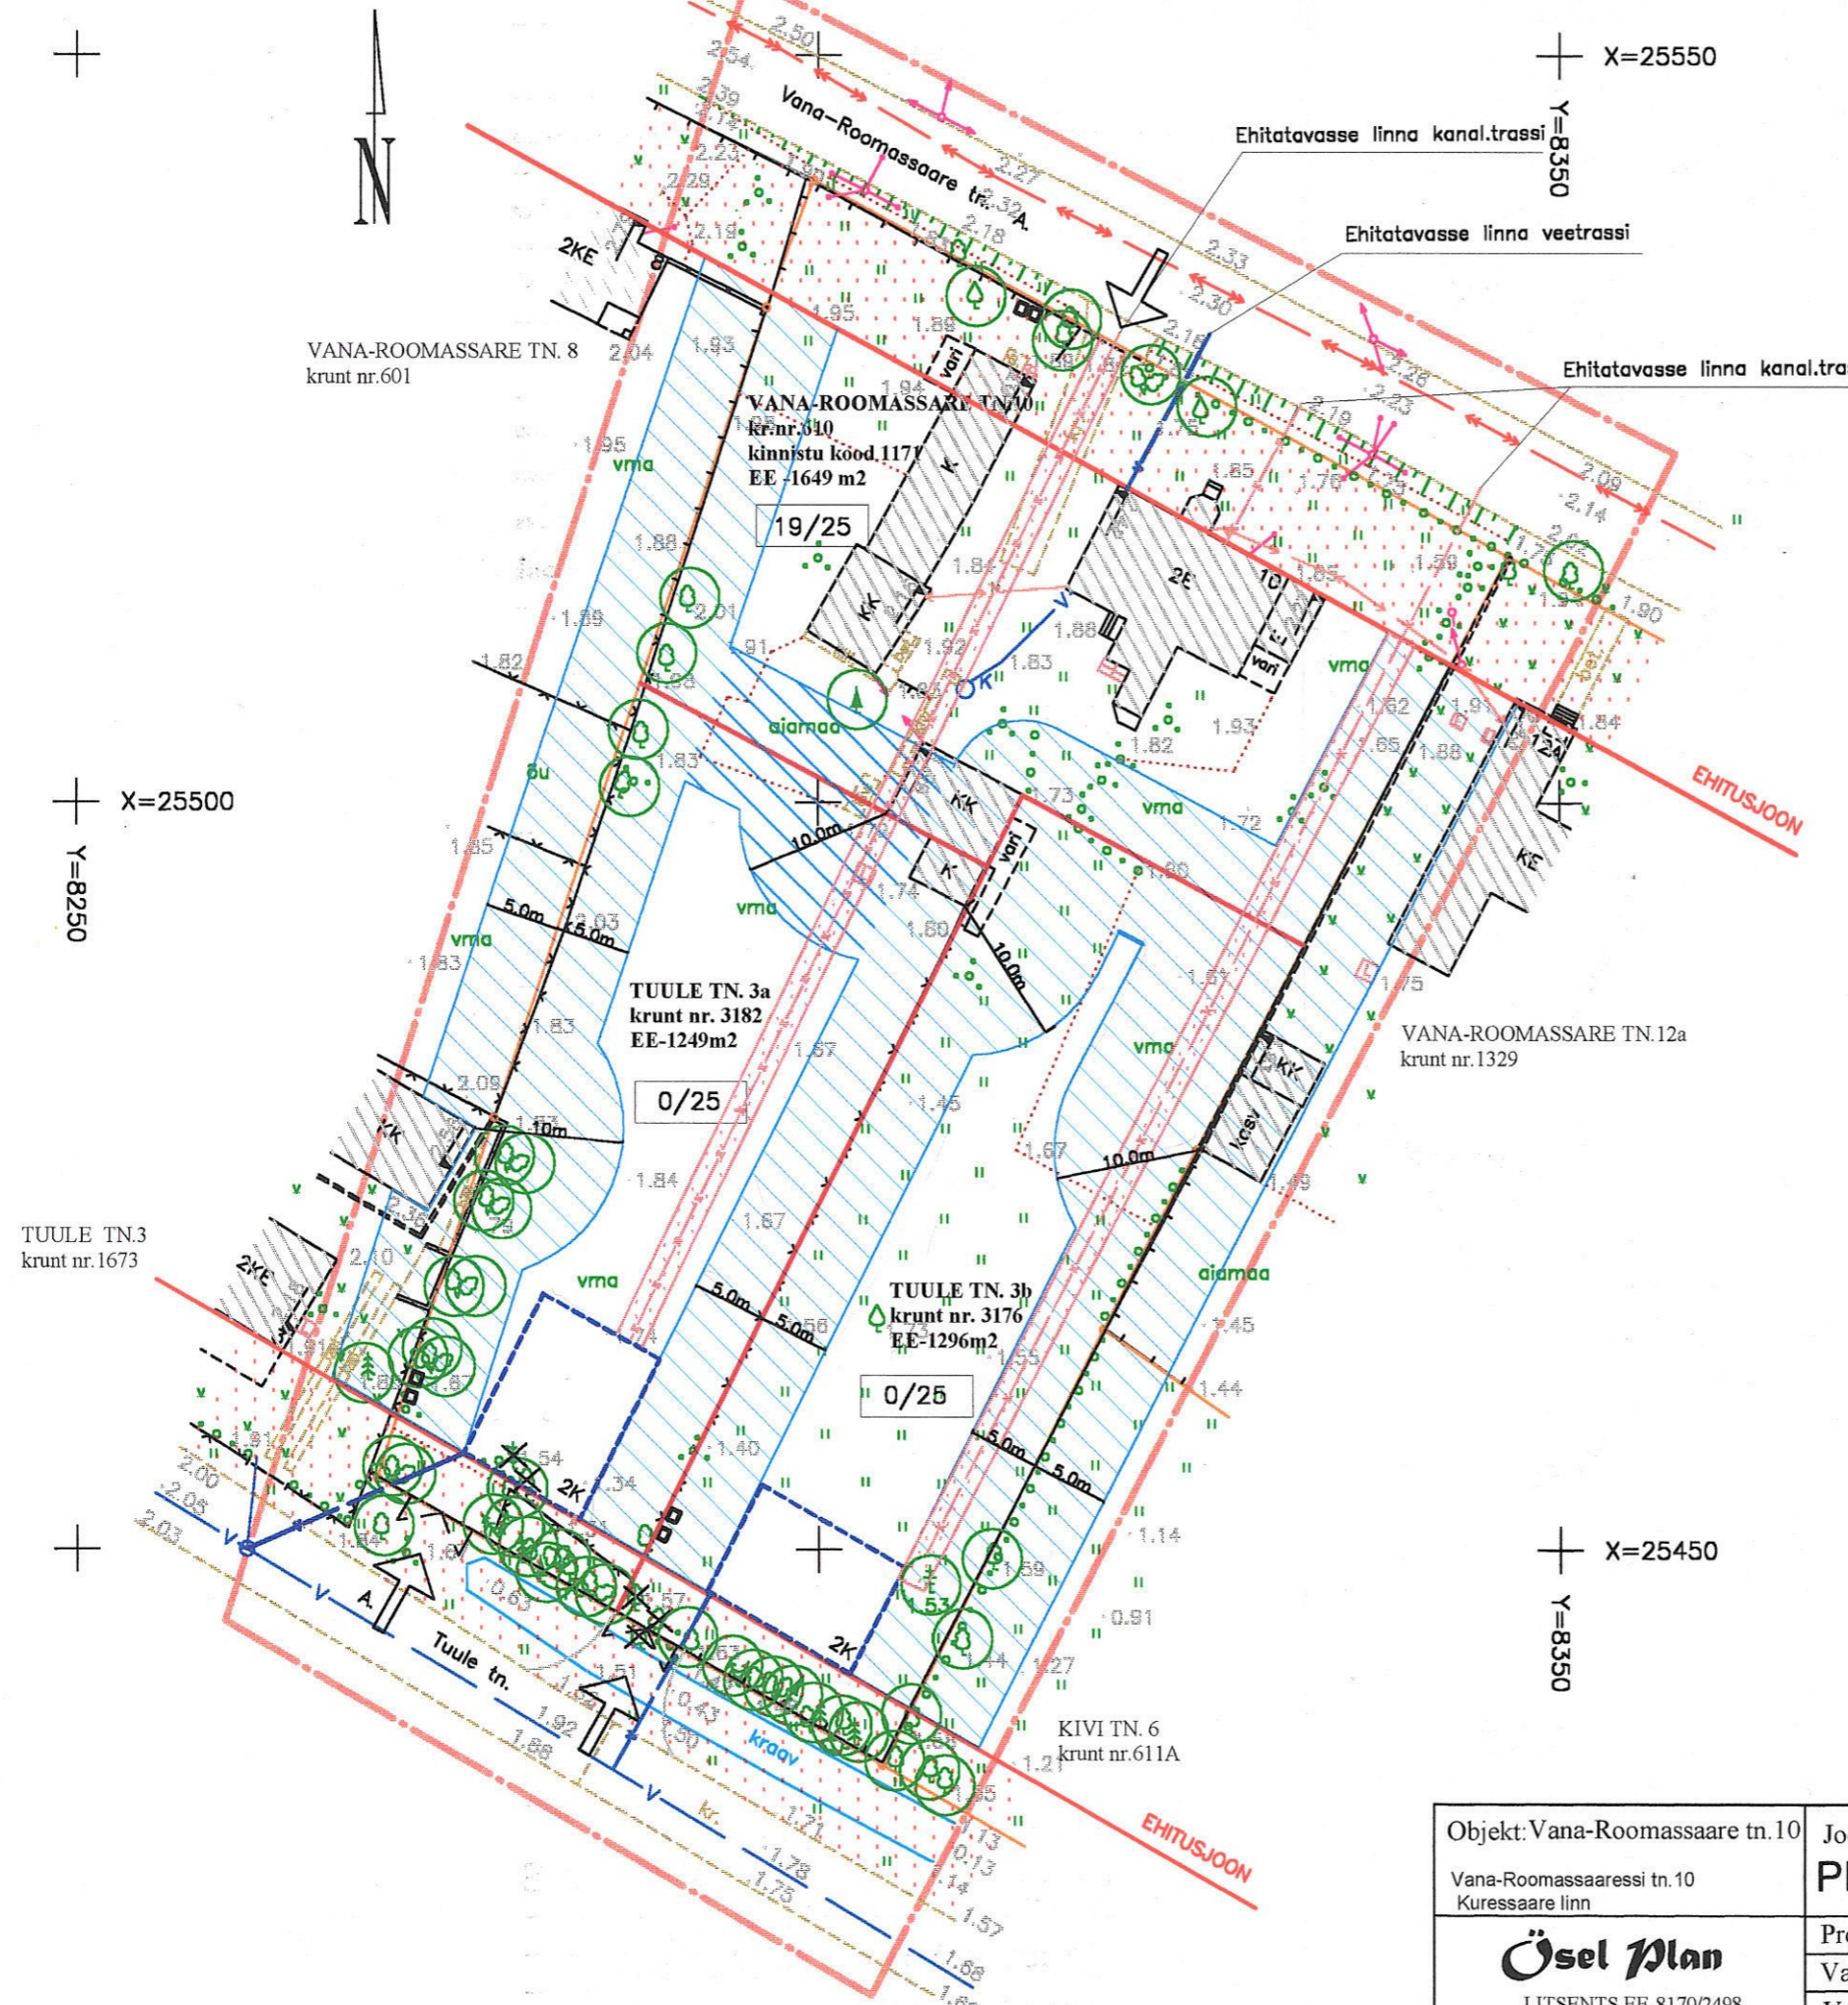

Objekt: Vana-Roomassaare tn.10 Vana-Roomassaare tn.10 Kuussaare linn	Joonis	Mõõt	Stadium	Töö nr.
	PLANEERIMISE SKHEEM	1: 500	detailplaneering	03-2002
 LITSENTS EE-8170/2498 Torni 7-3 Kuussaare Tel. 051 62088, fax 56457	Projekteerija	Ljudmilla Paasma		Kuupäev veebruar 2002
	Vastutav arhitekt	Terje Truuma		
	Vastutav insener	Raivo Kaseorg		DP- 3
Tellija	Ellen Kask			