



POS. NR.	KR.NR.	ADDRESS	MAADMANIK	SIHTOTSTARVE	TRHIS	PINDALA	ASEMIS-OL. OLOL./PLAN.	KATASTRITUNNUS	KINNISTU REG.NR.
1	572	LOOTSI 20	NADEIDA KUTELEVA SIRJE KUTELEVA ALEKSANDER KUTELEV	VÄRKEELAMUMAA	EE	2658	11/15	-	-
2	1842	LOOTSI 22	MONIKA RAND	VÄRKEELAMUMAA	EE	3142	7/20	-	-
3	3206	LOOTSI 24	EESTI VABARIK	MAATULUNDUMAA	M	7474	-	-	-
4	3203	LUHA 19	EESTI VABARIK	VÄRKEELAMUMAA	EE	1199	0/28	-	-
5	3208	AIA 1B	EESTI VABARIK	MAATULUNDUMAA	M	3347	-	-	-
6	3207	AIA II	EESTI VABARIK	TRANSPORDIMAA	L	10716	-	-	-

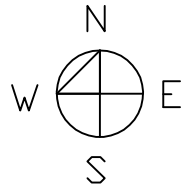

PERSPEKTIIVSELT AIA II KRUNDIGA LIIDETAV ALA (38 m²)

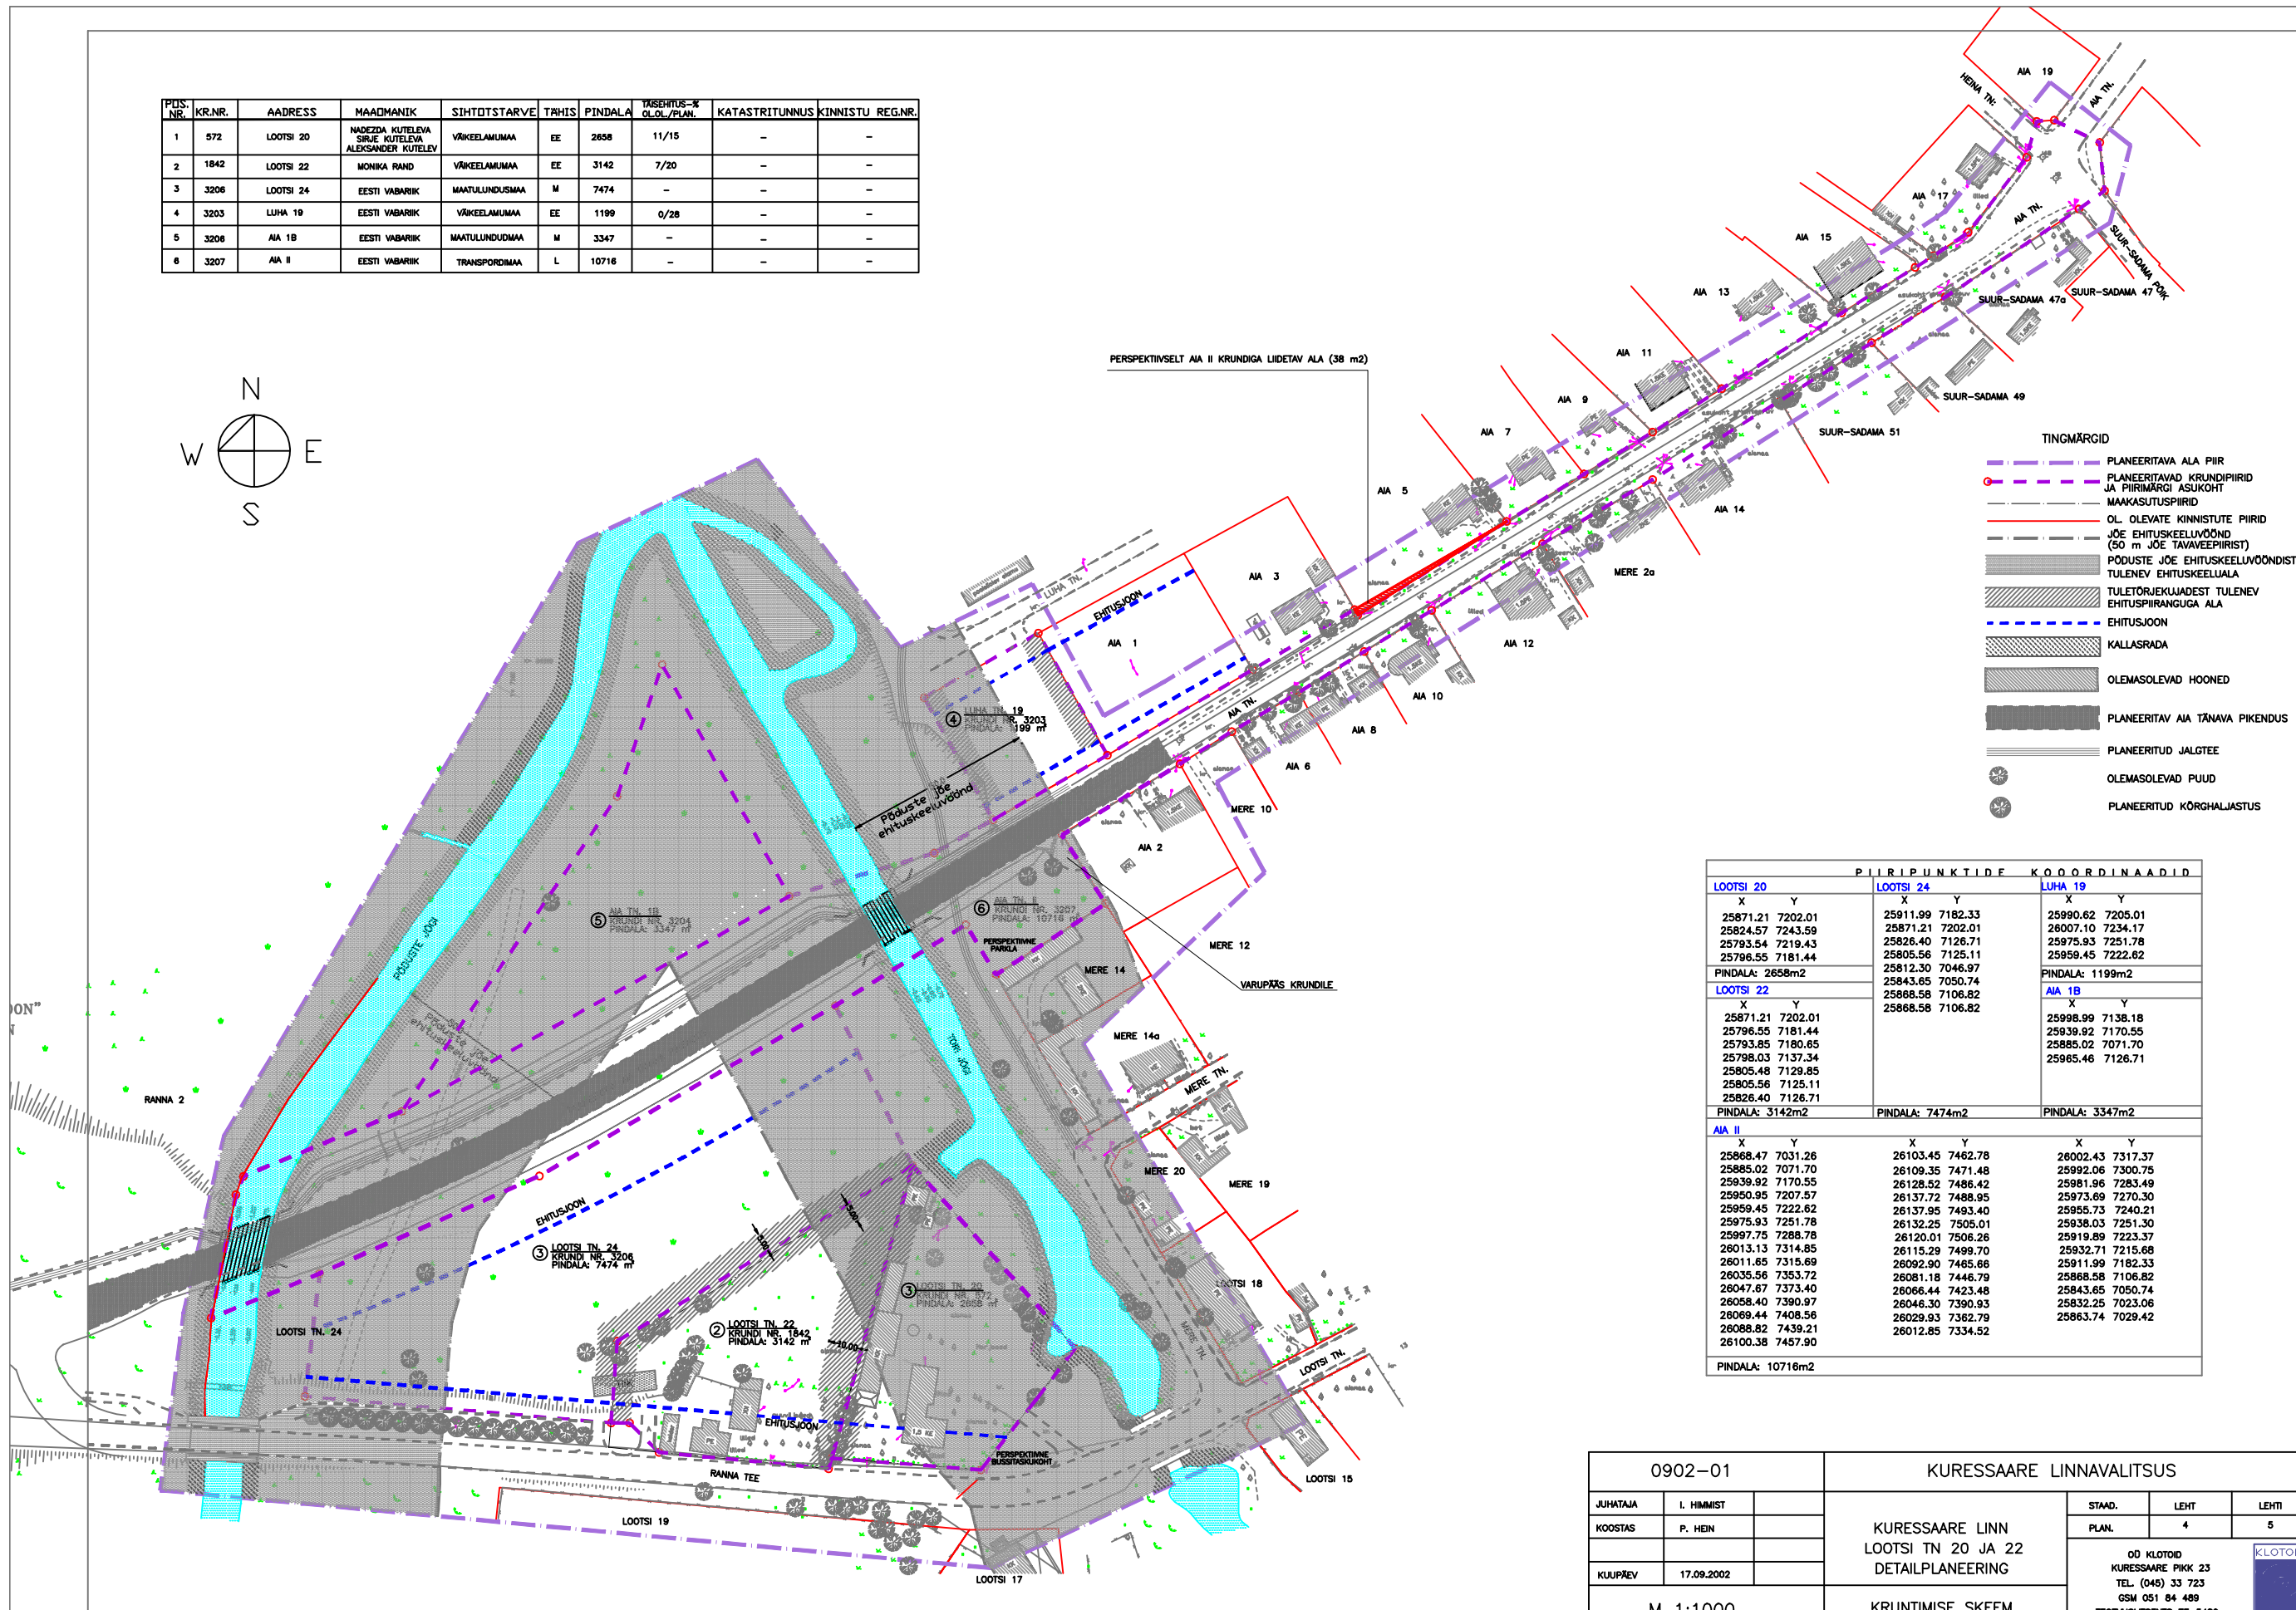

TINGMÄRGID

- PLANEERITAVA ALA PIIR
- PLANEERITAVAD KRUNDIPIRID JA PIIRIMÄRGI ASUKOHT
- MAAKASUTUSPIIRID
- OL. OLEVATE KINNISTUTE PIIRID
- JÕE EHTUSKEELUVÖÖND (50 m JÕE TÄVAVEEPIIRIST)
- PÕDUSTE JÕE EHTUSKEELUVÖÖNDIST TULENEV EHTUSKEELUALA
- TULETÕRJEKUUJADEST TULENEV EHTUSPIIRANGUGA ALA
- EHTUSJOOJON
- KALLASRADA
- OLEMASOLEVAD HOONED
- PLANEERITAV AIA TÄNAVA PIKENDUS
- PLANEERITUD JALGTEE
- OLEMASOLEVAD PUUD
- PLANEERITUD KÕRGHALJASTUS

PIIRIPUNKTIDE KOORDINAADID					
LOOTSI 20		LOOTSI 24		LUHA 19	
X	Y	X	Y	X	Y
25871.21	7202.01	25911.99	7182.33	25990.62	7205.01
25824.57	7243.59	25871.21	7202.01	26007.10	7234.17
25793.54	7219.43	25826.40	7126.71	25975.93	7251.78
25796.55	7181.44	25805.56	7125.11	25959.45	7222.62
PINDALA: 2658m ²		25812.30	7046.97	PINDALA: 1199m ²	
LOOTSI 22		25843.65	7050.74	AIA 1B	
X	Y	25868.58	7106.82	X	Y
25871.21	7202.01	25868.58	7106.82	25998.99	7138.18
25796.55	7181.44			25939.92	7170.55
25793.85	7180.65			25885.02	7071.70
25798.03	7137.34			25965.46	7126.71
25805.48	7129.85				
25805.56	7125.11				
25826.40	7126.71				
PINDALA: 3142m ²		PINDALA: 7474m ²		PINDALA: 3347m ²	
AIA II		X	Y	X	Y
25868.47	7031.26	26103.45	7462.78	26002.43	7317.37
25885.02	7071.70	26109.35	7471.48	25992.06	7300.75
25939.92	7170.55	26128.52	7486.42	25981.96	7283.49
25950.95	7207.57	26137.72	7488.95	25973.69	7270.30
25959.45	7222.62	26137.95	7493.40	25955.73	7240.21
25975.93	7251.78	26132.25	7505.01	25938.03	7251.30
25997.75	7288.78	26120.01	7506.28	25919.89	7223.37
26013.13	7314.85	26115.29	7499.70	25832.71	7215.68
26011.65	7315.69	26092.90	7465.66	25911.99	7182.33
26035.56	7353.72	26081.18	7448.79	25868.58	7106.82
26047.67	7373.40	26066.44	7423.48	25843.65	7050.74
26058.40	7390.97	26046.30	7390.93	25832.25	7023.06
26069.44	7408.56	26029.93	7362.79	25863.74	7029.42
26088.82	7439.21	26012.85	7334.52		
26100.38	7457.90				
PINDALA: 10716m ²					

0902-01		KURESSAARE LINNAVALITSUS		
JUHATAJA	I. HIIEMIST	KURESSAARE LINN LOOTSI TN 20 JA 22 DETAILPLANEERING	STAND.	LEHT
KOOSTAS	P. HEIN		PLAN.	4
KUUPÄEV	17.09.2002	M 1:1000	OD KLOTID KURESSAARE PIKK 23 TEL. (045) 33 723 GSM 051 84 489 TEGEVUSLITSENTS EE-5480	
KRUNTIMISE SKEEM				