


PERSPEKTIVSELT AIA II KRUNDIGA LIIDETAV ALA (38 m²)

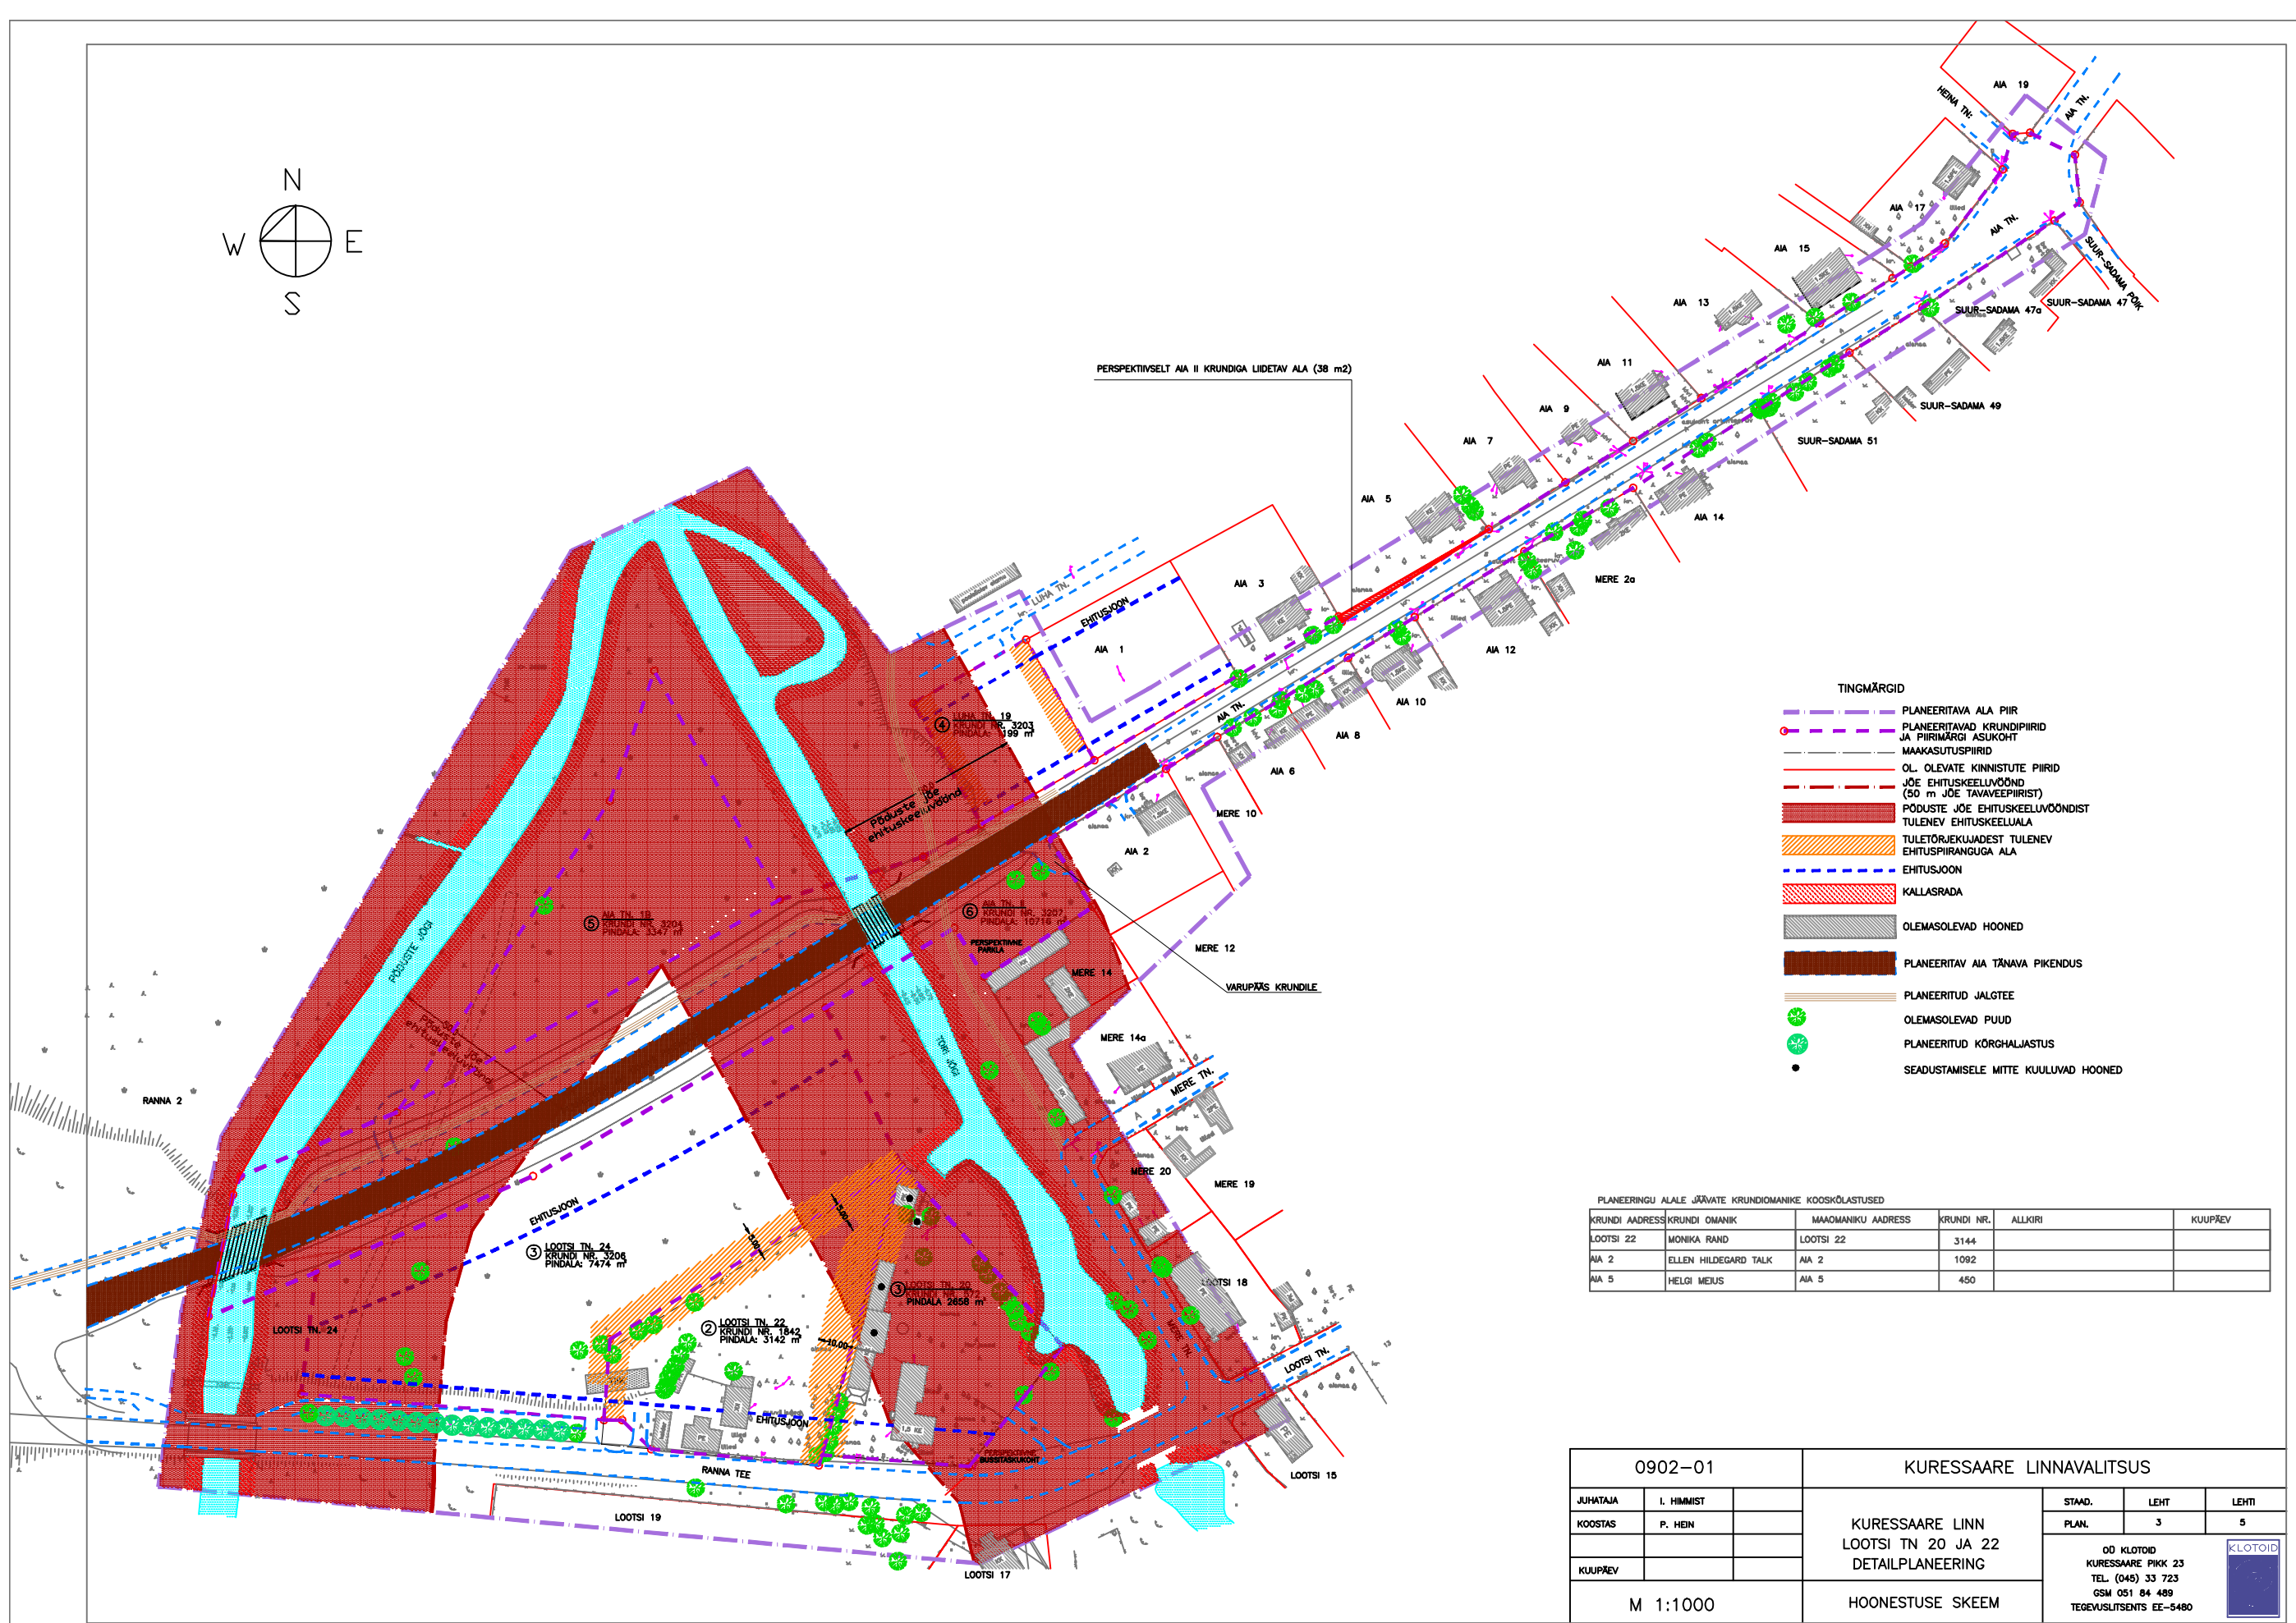

- TINGMÄRGID**
- PLANEERITAVA ALA PIIR
 - PLANEERITAVAD KRUNDIPIIRID JA PIIRIMÄRGI ASUKOHT
 - MAAKASUTUSPIIRID
 - OL. OLEVATE KINNISTUTE PIIRID
 - JÕE EHITUSKEELUVÖÖND (50 m JÕE TAVAVEEPIIRIST)
 - PÕDVASTE JÕE EHITUSKEELUVÖÖNDIST TULENEV EHITUSKEELUALA
 - TULETÕRJEKUJADEST TULENEV EHITUSPIIRANGUGA ALA
 - EHITUSJOO
 - KALLASRADA
 - OLEMASOLEVAD HOONED
 - PLANEERITAV AIA TÄNAVA PIKENDUS
 - PLANEERITUD JALGTEE
 - OLEMASOLEVAD PUUD
 - PLANEERITUD KÕRGHALJASTUS
 - SEADUSTAMISELE MITTE KUULUVAD HOONED

PLANEERINGU ALALE JÄÄVATE KRUNDIOMANIKE KOOSKÕLASTUSED

KRUNDI ADDRESS	KRUNDI OMANIK	MAOMANIKU ADDRESS	KRUNDI NR.	ALLKIRI	KUUPÄEV
LOOTSI 22	MONIKA RAND	LOOTSI 22	3144		
AIA 2	ELLEN HILDEGARD TALK	AIA 2	1092		
AIA 5	HELGI MEIUS	AIA 5	450		

0902-01		KURESSAARE LINNAVALITSUS			
JUHATAJA	I. HIMMIST	KURESSAARE LINN LOOTSI TN 20 JA 22 DETAILPLANEERING	STAND.	LEHT	LEHTI
KOOSTAS	P. HEIN		PLAN.	3	5
KUUPÄEV			OÜ KLOTOID KURESSAARE PIKK 23 TEL. (045) 33 723 GSM 051 84 489 TEGEVUSLITSENTS EE-5480		
M 1:1000		HOONESTUSE SKEEM			

AutoCad LT 98 No. 640-00548609