


# MILJÖÖVÄÄRTUSTE PLAAN.

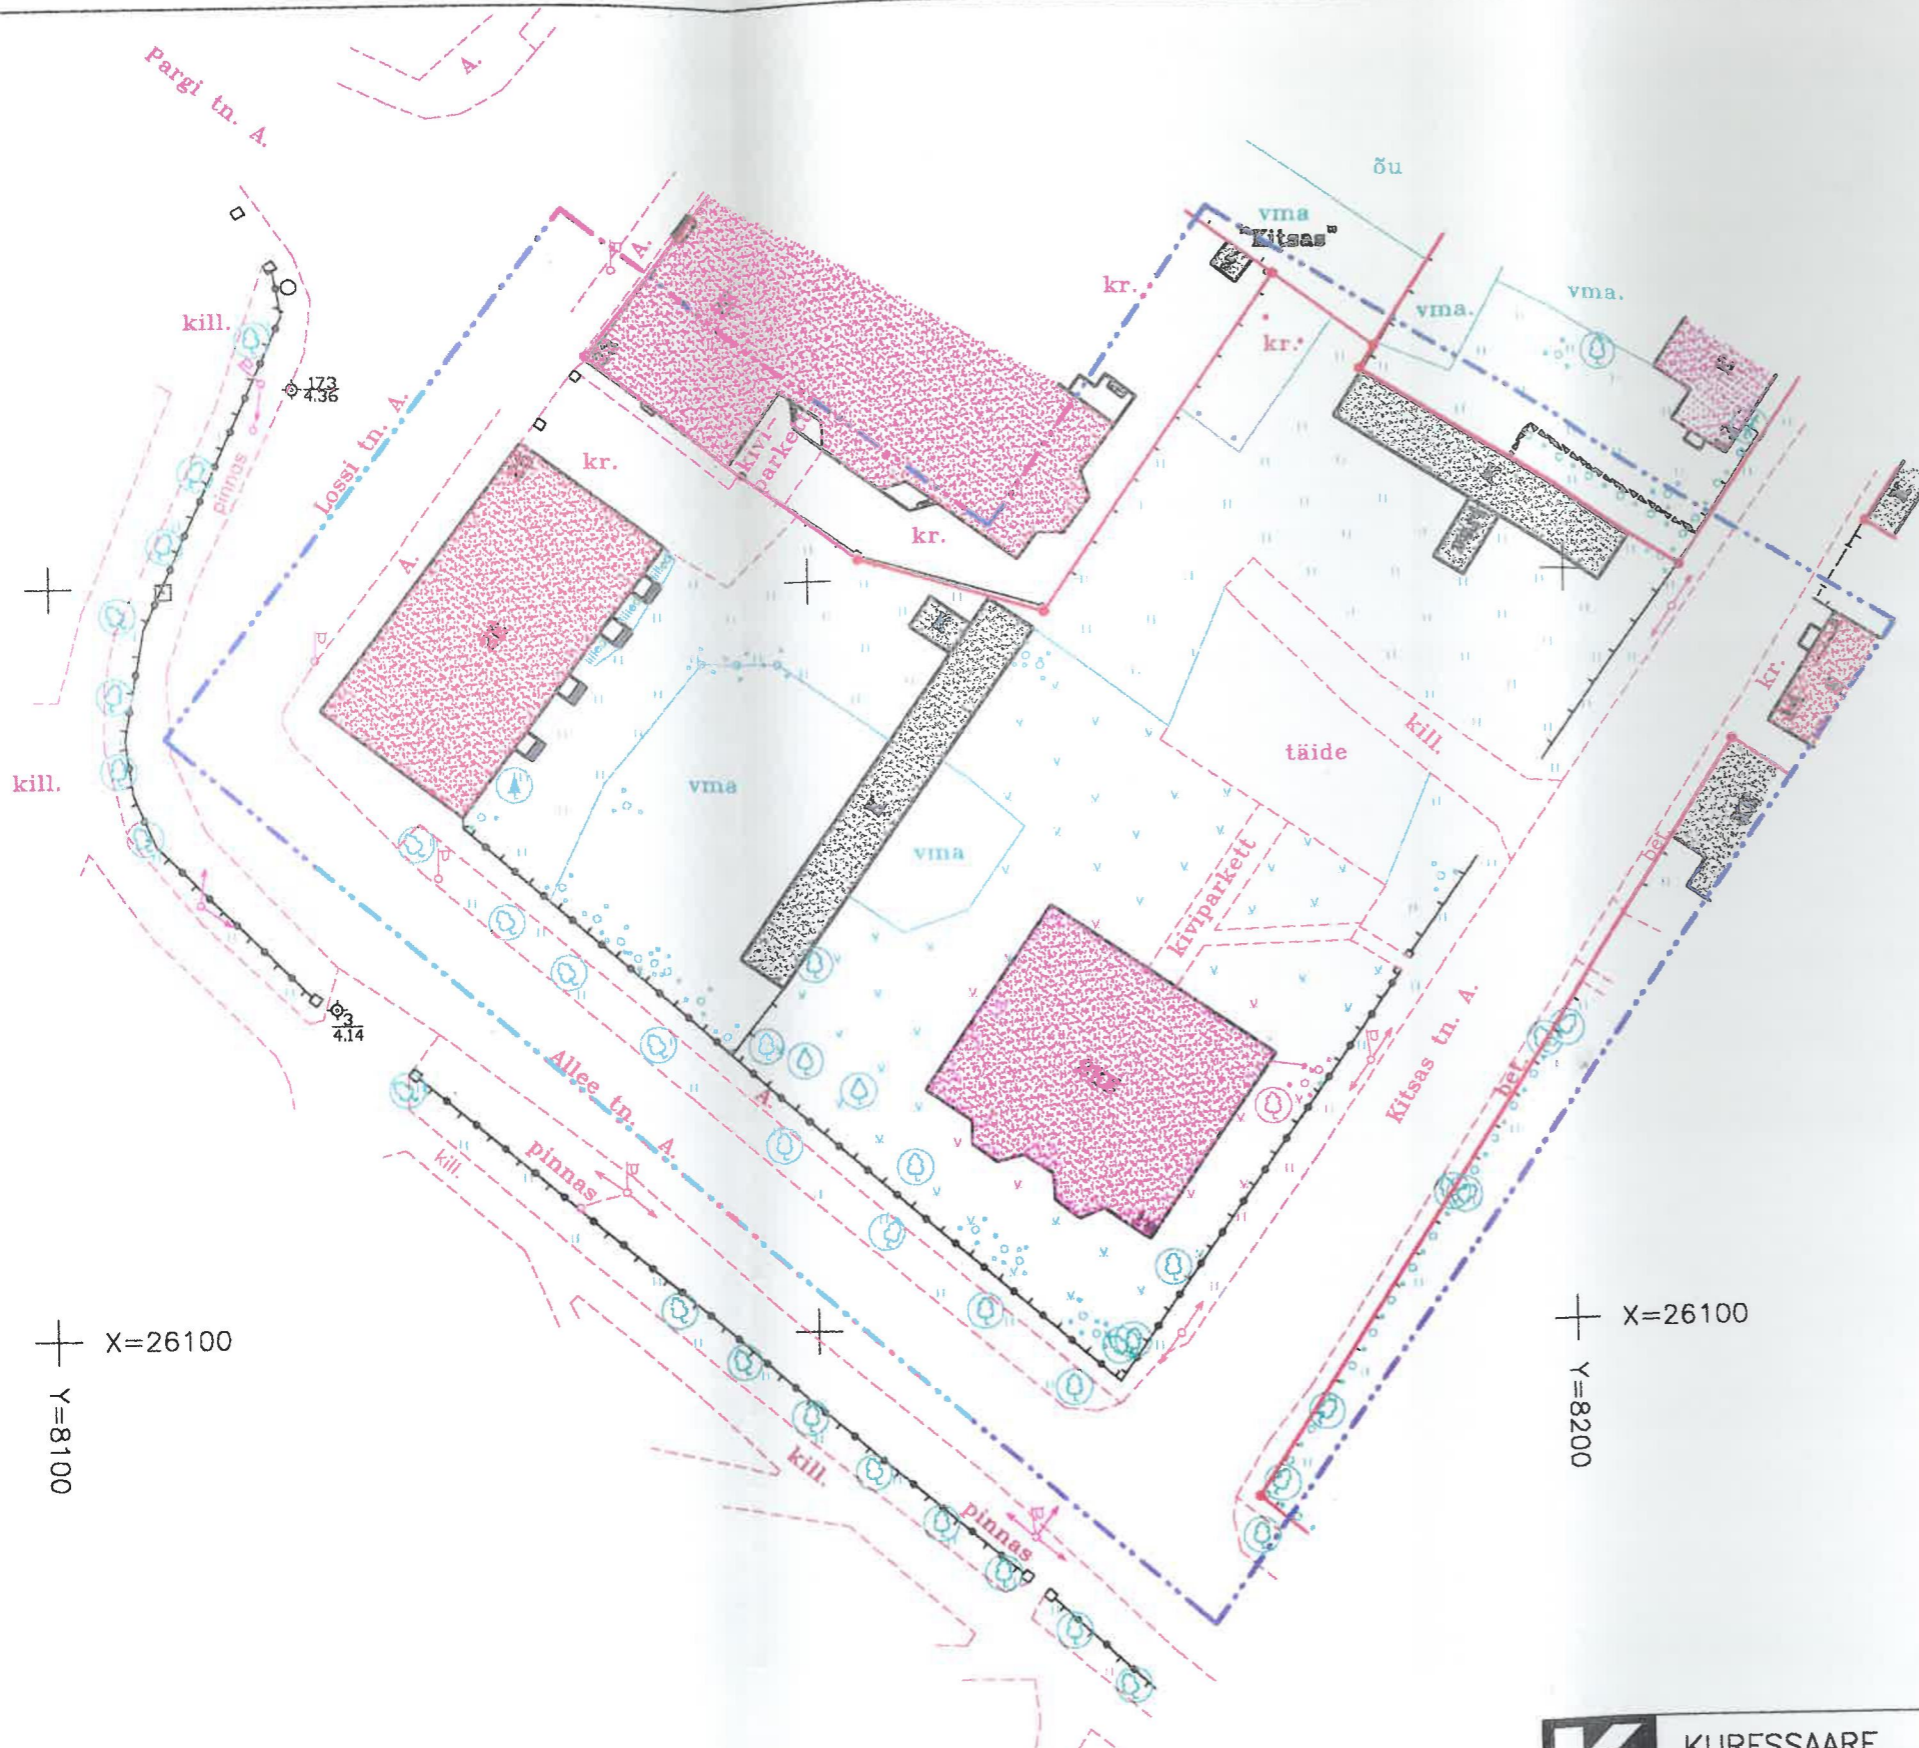

## TINGMÄRGID.

- PLANEERITAVA ALA PIIR
- OLEMASOLEVATE KINNISTUTE PIIRID
- KÕRGE MILJÖÖVÄÄRTUSEGA HOONE
- KESKMISE MILJÖÖVÄÄRTUSEGA HOONE
- MADALA MILJÖÖVÄÄRTUSEGA HOONE

## MÄRKUSED.

PLANEERING ON KOOSTATUD  
 GEODEESIABÜROO  
 TÖÖ NR.G-76-01 ALUSEL.

<b>K</b>	KURESSAARE KOMMUNAALPROJEKT		89-01-DP	5
	JUHATAJA	A. RAND	TELLIJA :KURESSAARE LINNAVALITSUS.	
KOOSTAS	K. KEEL	KURESSAARE LINN, LOSSI TN.25 JA ALLEE TN.1a DETAILPLANEERING.		
A	34117/2			21.11.01
I	539 193	21.11.01	MILJÖÖVÄÄRTUSTE PLAAN.	1:500