
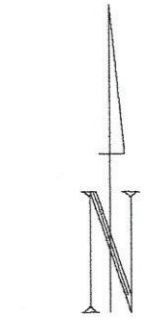


# HOONESTUSE SKEEM.

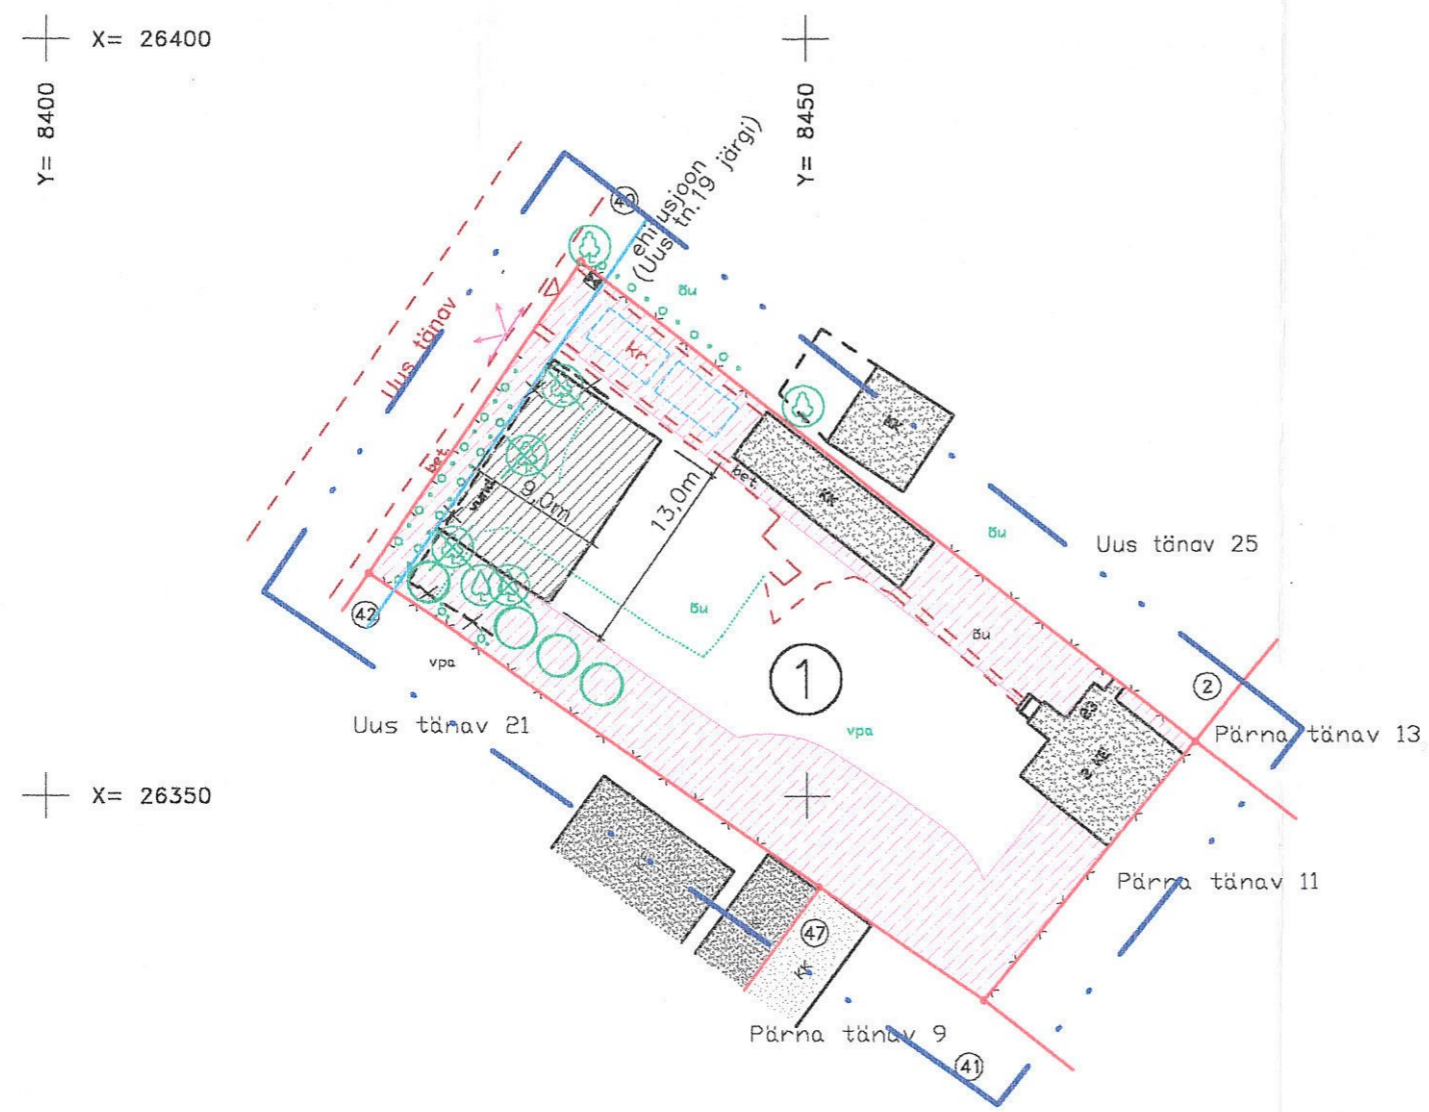

## TINGMÄRGID.

- · — · — PLANEERITAVA ALA PIIR
- — — — — OLEMASOLEVATE KINNISTUTE PIIRID
- — — — — KOHUSTUSLIK EHTUSJOO
- OLEMASOLEVAD HOONED
- x x x x LIKVIDEERITAVAD HOONED
- PLANEERITUD EHTUSVÕIMALUS
- EHTUSKEELUALA
- TÄNAVATE, KÖNNITEEDE ÄÄREKIVI JOONED
- 🌳 OLEMASOLEVAD PUUD
- 🌳 (with X) LIKVIDEERITAVAD PUUD
- x PRÜGIKASTID
- PARKIMINE

## MÄRKUSED.

PLANEERING ON KOOSTATUD  
 FIE HENNO KULDSAAR  
 TÖÖ NR.TT-0004 ALUSEL.

POS.	KRUNDI NR.	KRUNDI ADDRESS	MAA KASUTAJA VÕI MAA OMANIK	MAAKASUTUSE SIHTOTSTARVE (SÕNADEGA)	MAAKASUTUSE SIHTOTSTARVE (TÄHIS)	KRUNDI PINDALA	TÄISEHITUSE %	KATASTRI TUNNUS	KINNISTU REGISTRIOSA NR.
1	2444	UUS TN.23	AVO KOITLA	VÄIKEELAMUMAA	EE-0010-100%	1178m <sup>2</sup>	25	34901:013:0503	2624

KOOSTAS	K. KEEL	<i>Kull</i>	TELLIJA : AVO KOITLA	3
			KURESSAARE LINN, UUS TN.23 DETAILPLANEERING.	TP
A			HOONESTUSE SKEEM.	1:500
I				