


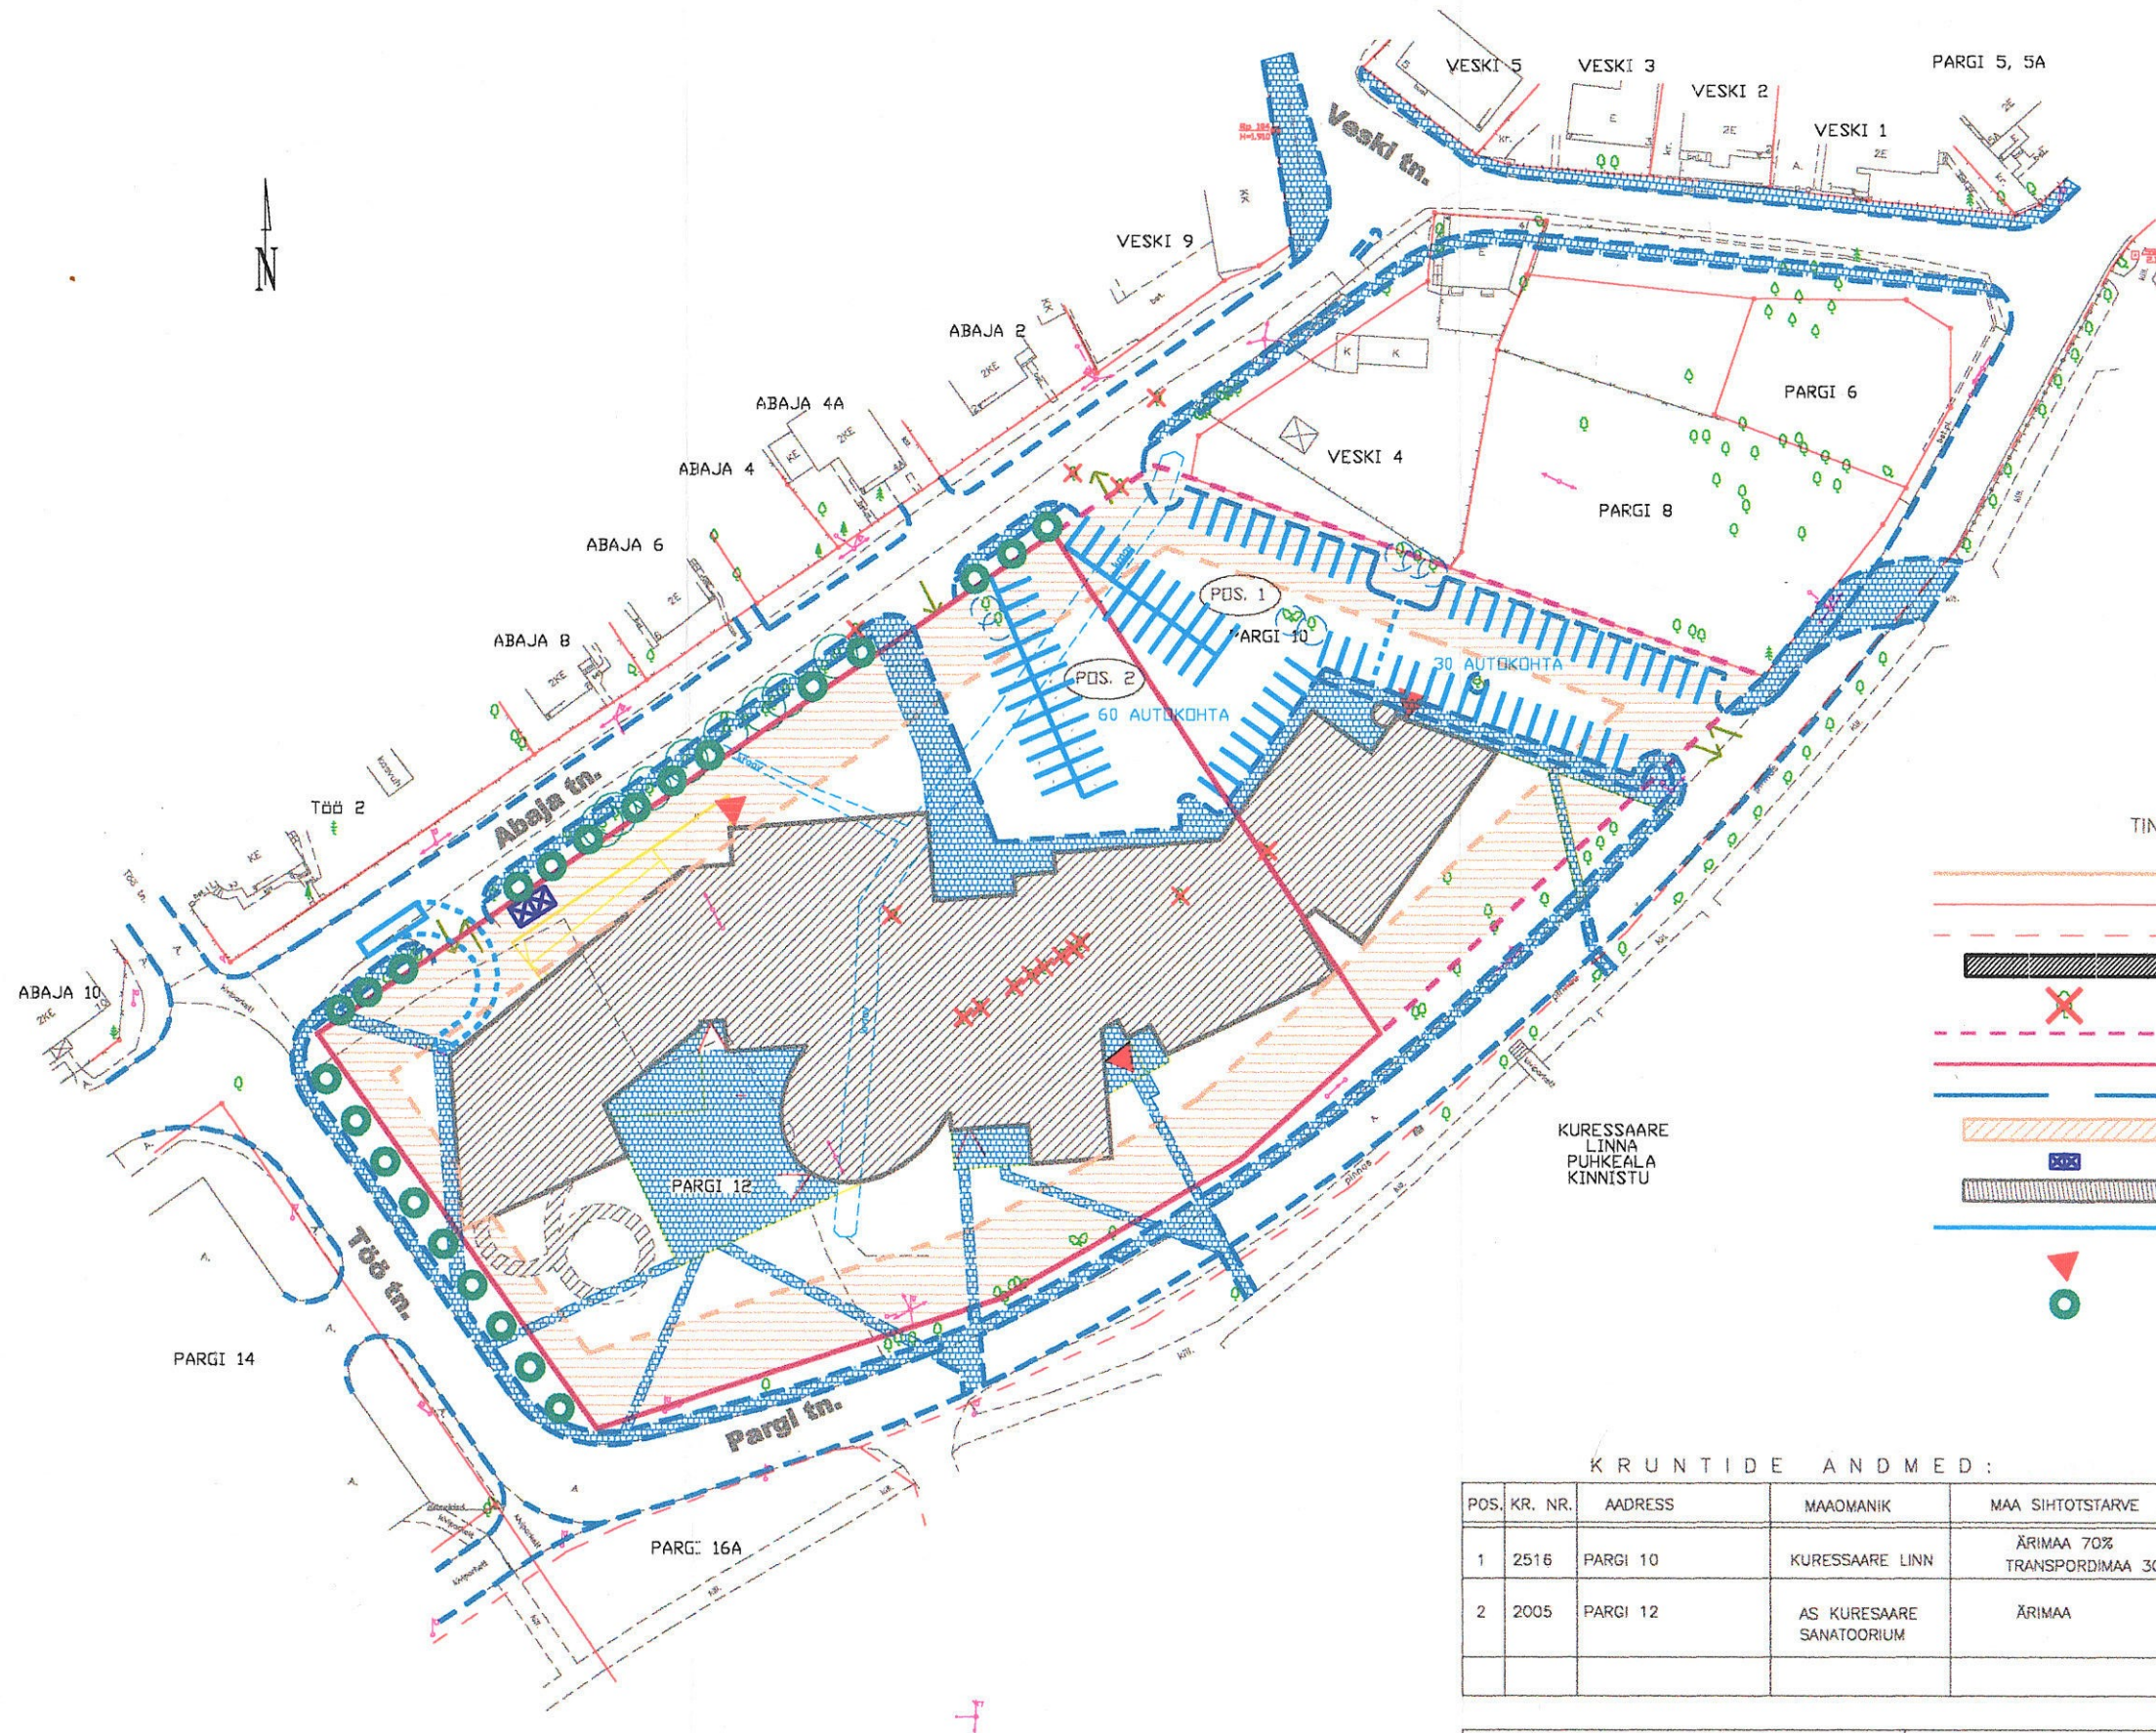

TINGMÄRGID:


- PLANEERITAV ALA
- OL.-OLEVAD KINNISTUPIIRID
- OL.-OLEVAD KRUNDIPIIRID
- OL.-OLEV HOONESTUS
- LANGETATAVAD PUUD
- PLANEERITAVA KRUNDI PIIR
- PLANEERITAVA KINNISTU PIIR
- PLANEERITAVAD TÄNAVAJOOSED
- PLANEERITAV EHTUSKEELUTSOON
- PLANEERITAVAD PRÜGIKASTID
- PLANEERITAV HOONESTUS
- PLANEERITAV LIIKLUSLAHENDUS
- PLANEERITAVAD SISSEPÄÄSUD
- PLANEERITAV KÕRGHALJASTUS

KRUNTIDE ANDMED:

POS.	KR. NR.	ADDRESS	MAAOMANIK	MAA SIHTOTSTARVE	TÄHIS	PINDALA al.ol./plan.	TÄISEHITUS-%	KATASTRITUNNUS	KINN.REG.NR.
1	2516	PARGI 10	KURESSAARE LINN	ÄRIMAA 70% TRANSPORDIMAA 30%	Ä L	3403	20	34901:010:0336	-
2	2005	PARGI 12	AS KURESSAARE SANATOORIUM	ÄRIMAA	Ä	9340	40	34901:010:0010	30

0301-03

AS KURESSAARE SANATOORIUM

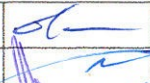JUHATAJA	I. HIMMIST		KURESSAARE LINNAS, PARGI TN. 10 JA 12 DETAILPLANEERING	STAAD.	LEHT	LEHTI
ARHITEKT	T. ORG			PLAN.	3	4
KOOSTAS	M. NÖMM			OÜ KLOTOID KURESSAARE PIKK 23 TEL. (045) 33 723 GSM 050 84 489 TEGEVUSLITSENTS EE-7561		
KUUPÄEV	08.03.2002					
M 1:1000			HOONESTUSE SKEEM	