HOONESTUSE SKEEM.

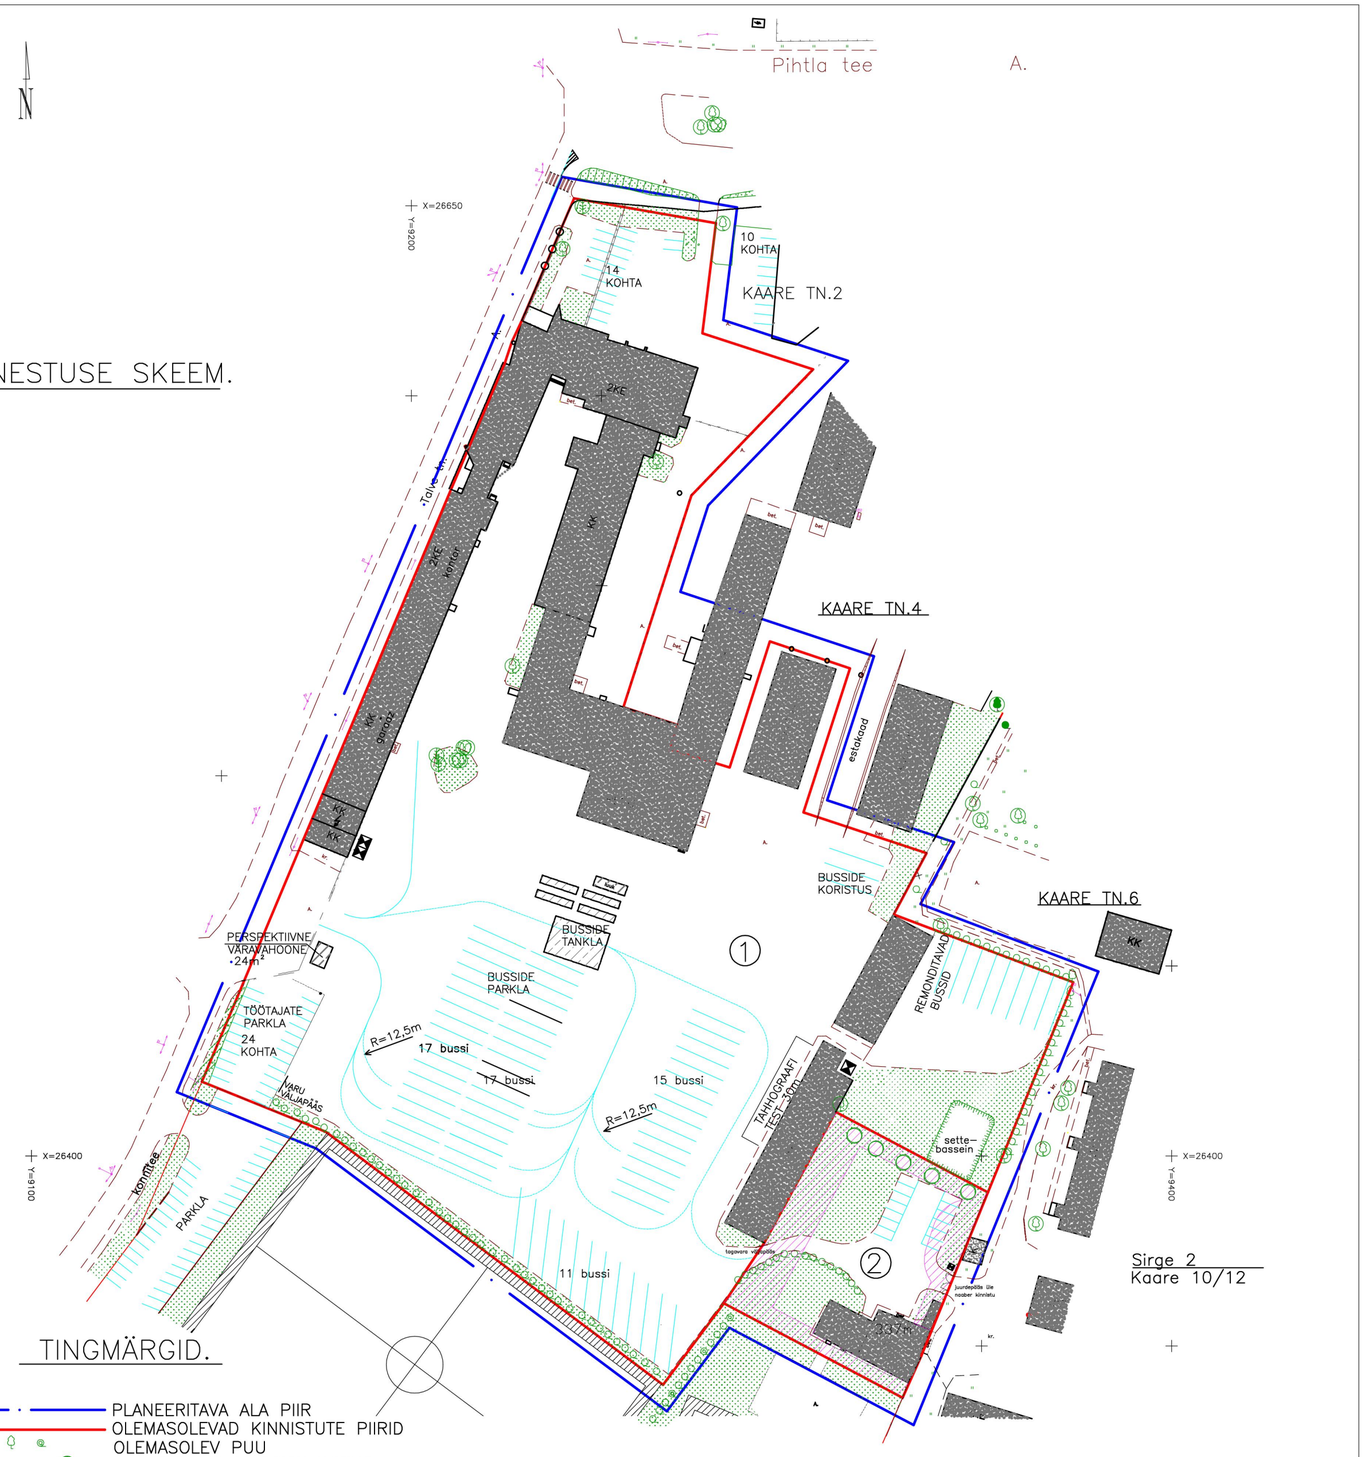

TINGMÄRGID.

- PLANEERITAVA ALA PIIR
- OLEMASOLEVAD KINNISTUTE PIIRID
- OLEMASOLEV PUU
- PLANEERITUD KÕRGHALJASTUS
- OLEMASOLEV HALJASTUS
- PRÜGI LADUSTAMINE
- OLEMASOLEV HOONESTUS
- PERSPEKTIIVNE HOONESTUS
- EHITUSKEELUALA
- PIIRE
- PARKIMINE

POS.	KRUNDI NR.	KRUNDI AADRESS	MAA KASUTAJA VÕI MAA OMANIK	MAAKASUTUSE SIHTOTSTARVE (SÕNADEGA)	MAAKASUTUSE SIHTOTSTARVE (TÄHIS)	KRUNDI PINDALA	TÄISEHITUSE (ol. olev ja lubatud)%	KATASTRI TUNNUS	KINNISTU REGISTRIOSA NR.
1	2853	PIHTLA TEE 20	NM KINNISVARA	ÄRIMAA	Ä–002– 100%	32462m²	13/25	34901:012: 0099	12817
2	3187	KAARE TN.10a	NM KINNISVARA	ÄRIMAA	Ä–002– 100%	2845m²	12/30		

KURESSAARE KOMMUNAALPROJEKT			35–02–DP	3
JUHATAJA	A.RAND		TELLIJA: NM KINNISVARA OÜ	
KOOSTAS	K.KEEL			
			PIHTLA TEE 20 DETAILPLANEERING.	TP
			HOONESTUSE SKEEM.	1:1000