


KRUNTIMISE SKEEM.

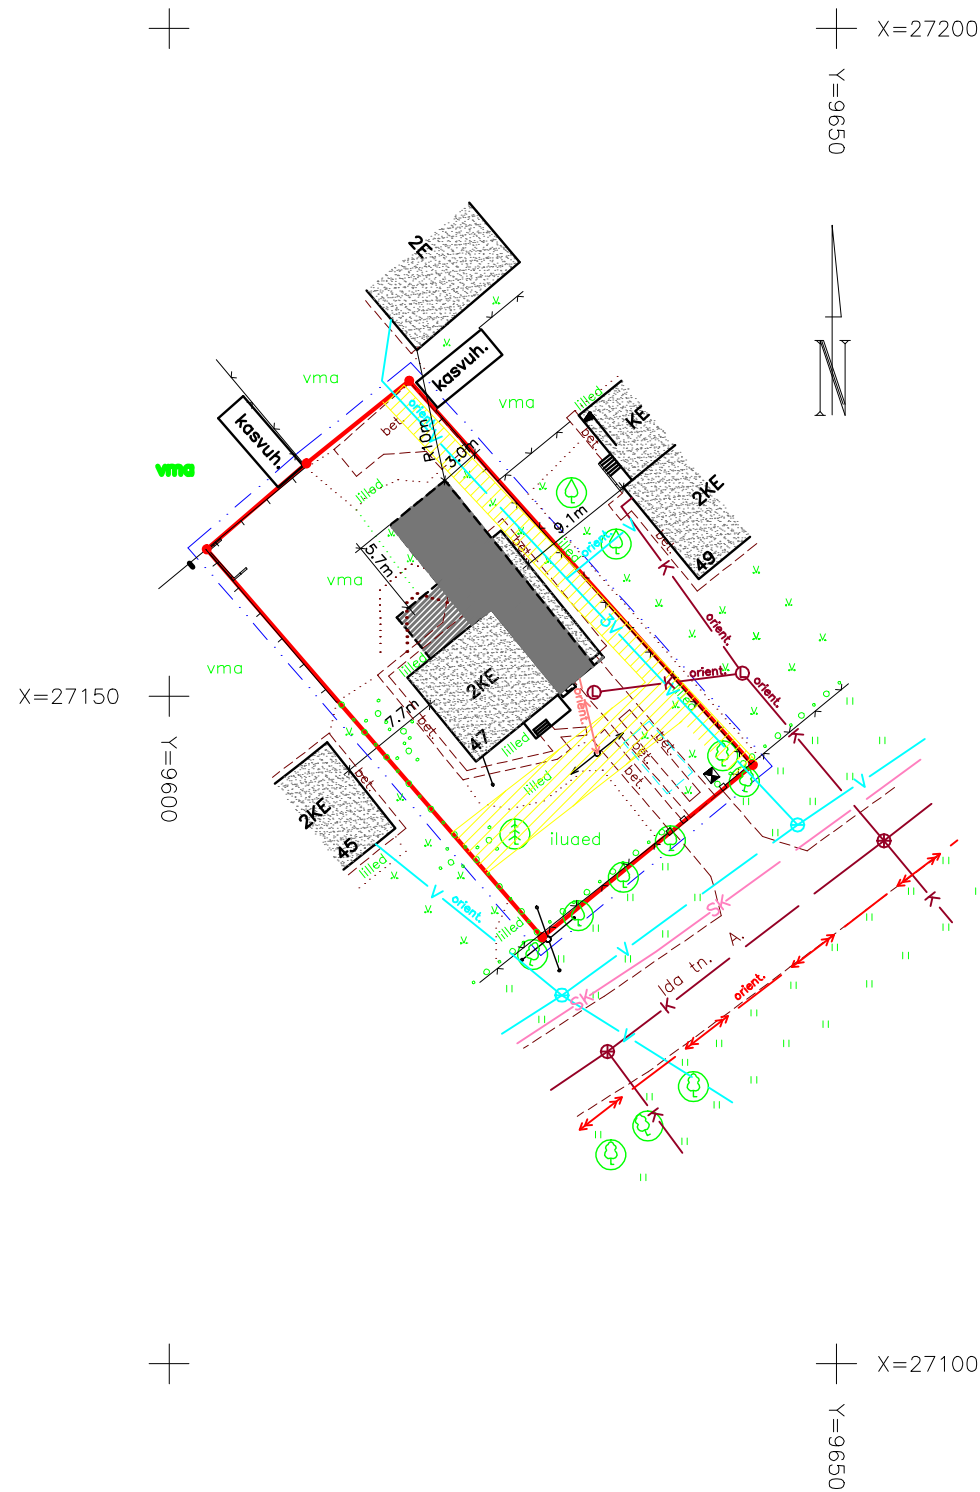

TINGMÄRGID.

- - - - - PLANEERITAVA ALA PIIR
- OLEMASOLEVATE KINNISTUTE PIIRID
- OLEMASOLEVAD HOONED, TP2
- PLANEERITUD 1-KORDNE JUURDEEHITUS
- PLANEERITUD 2-KORDNE JUURDEEHITUS
- - - - - TÄNAVATE, KÖNNITEEDE ÄÄREKIVI JOONED
- OLEMASOLEVAD PUUD
- o o o o HEKK
- AÕS §158, "TEHNOVÕRGUD JA RAJATISED"
- V VEETRASS
- K KANALISATSIOON
- SK SADEVETEKANALISATSIOON
- ↔ KÕRGEPINGEKAABEL

MÄRKUSED.

PLANEERING ON KOOSTATUD
GEODEESIABÜROO
TÖÖ NR.G-56-02 ALUSEL.

	KURESSAARE KOMMUNAALPROJEKT		41-02-DP	4
	JUHATAJA KOOSTAS	A. RAND K. KEEL	TELLIJA: RIINA ADER	
			KURESSAARE LINN, IDA TN.47 DETAILPLANEERING.	TP
			KRUNTIMISE SKEEM.	1:500

POS.	KRUNDI NR.	KRUNDI AADRESS	MAA KASUTAJA VÕI MAA OMANIK	MAAKASUTUSE SIHTOTSTARVE (SÕNADEGA)	MAAKASUTUSE SIHTOTSTARVE (TÄHIS)	KRUNDI PINDALA	TÄISEHITUSE %	KATASTRI TUNNUS	KINNISTU REGISTRIOSA NR.
1	1474	IDA TN.47	AIVAR ADER	VÄIKEELAMUMAA	EE-0010-100%	773m ²	30	34901:004:0129	5842