


KOOSKÖLASTUSED

Jrk. nr.	Asutus ja nimi	Kuupäev
1.	VALLIMAA TN.20 <i>Anu Anu Anu</i>	04.03.2003
2.	HARIDUSE TN.2 <i>Leela Sai Kõig</i>	23.02.03.
3.	VALLIMAA TN.22 <i>Heimar Sannik</i>	23.02.03.

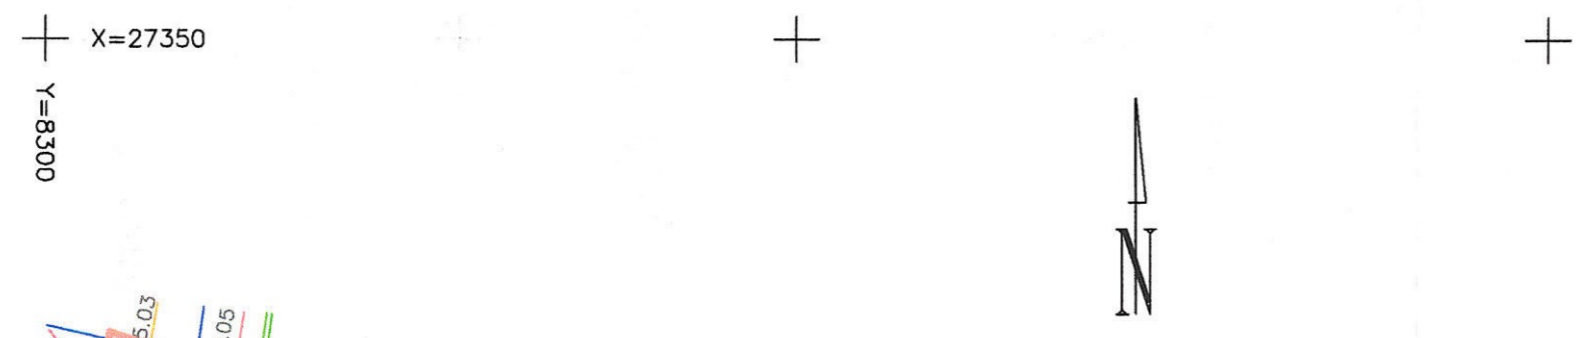

TINGMÄRGID:

- PLANEERITAVA ALA PIIR
- OLEMASOLEV KINNISTU PIIR
- PLANEERITUD KRUNDIPIIR
- OLEMASOLEVAD HOONED
- PLANEERITAVA HOONE SOOVITUSLIK ASUKOHT
- OL.OL.PIIRE
- PLANEERITUD JUURDEPÄÄS - VÄRAVAD
- KITSENDUSEGA ALA
- HOONESTUSKEELUALA
- TEED
- OL.OL. VEETRASS
- OL.OL. KANALISATSIOONITRASS
- OL.OL.MADALPINGE KAABEL
- OL.OL. SIDE ÕHULIIN
- OL.OL. KÕRGHALJASTUS
- PLANEERITUD PRÜGIKONTEINERID
- PLANEERITUD VEETRASS
- PLANEERITUD KANALISATSIOONITRASS

KRUNDI EHTUSÕIGUSED

KRUNDI KASUTAMISE SIHTOTSTARVE VÕI SIHTOTSTARBED		
HOONE LUBATUD KÕRGUS	HOONETE LUBATUD SUURIM EHTUS-ALUNE PIND	HOONETE LUBATUD ARV

VALLIMAA TN.22
kr.nr.304
kinnistu kood 2061
EP-1177 m2

EP		
2k	221	4tk



VALLIMAA TN.22 a
kr.nr.3215
EP-662 m2

EP		
2k	150	2tk

Objekt: Vallimaa tn.22 Vallimaa tn.22 Kuussaare linn	Joonis	Mööd	Stadium	Töö nr.
	PLANEERIMISE SKEEM		1: 500	detailplaneering
 LITSENTS EE-8170/2498 Tori 7-3 Kuussaare Tel. 051 62088, fax 56457	Projekteerija	Merle Murumets		Kuupäev november 2002
	Vastutav arhitekt	Terje Truuma		
	Vastutav insener	Raivo Kaseorg		DP- 3
Tellijä	Heimar Sannik			