
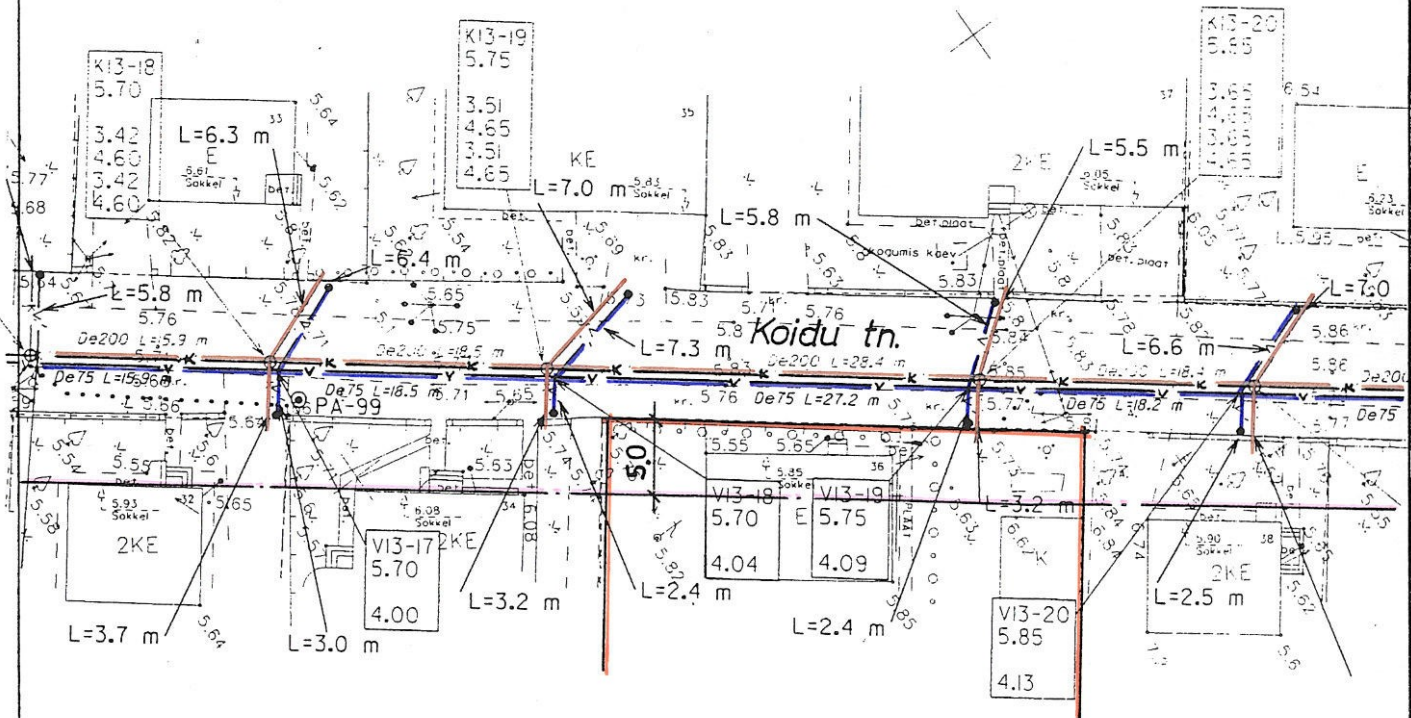


PROJEKTEERITUD VEE- JA KANALISATSIOONITRASS

MÄRKUS:

1. VALJAVÕTE K JA H PROJEKTIBÜROO TÖÖST OOVK 79 JOONIS AP-13-2.

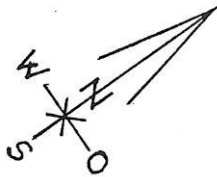

KÖSTER, TIIT			DETAILPLANEERING		
KOOSTAS	A.RANDER	<i>Rander</i>	KURESSAARE LINN	STAAD.	PLAN.
KONTR.	T.ORG (ARHIT)	<i>[Signature]</i>	KOIDU TN. 36	JONIS	5
KUUPÄEV	05.2002.A.		TRASSIPLANEERING	M 1:500	