


JOONISEL TOODUD ALTERNATIIVSET HOONESTUSE SKEEMI SAAB KASUTADA JUHUL, KUI ALLEE TÄNAV 7A JA KASE TÄNAV 6 OMANIKUD NÄIDATUD LAHENDUSE OSAS KOKKU LEPIVAD.

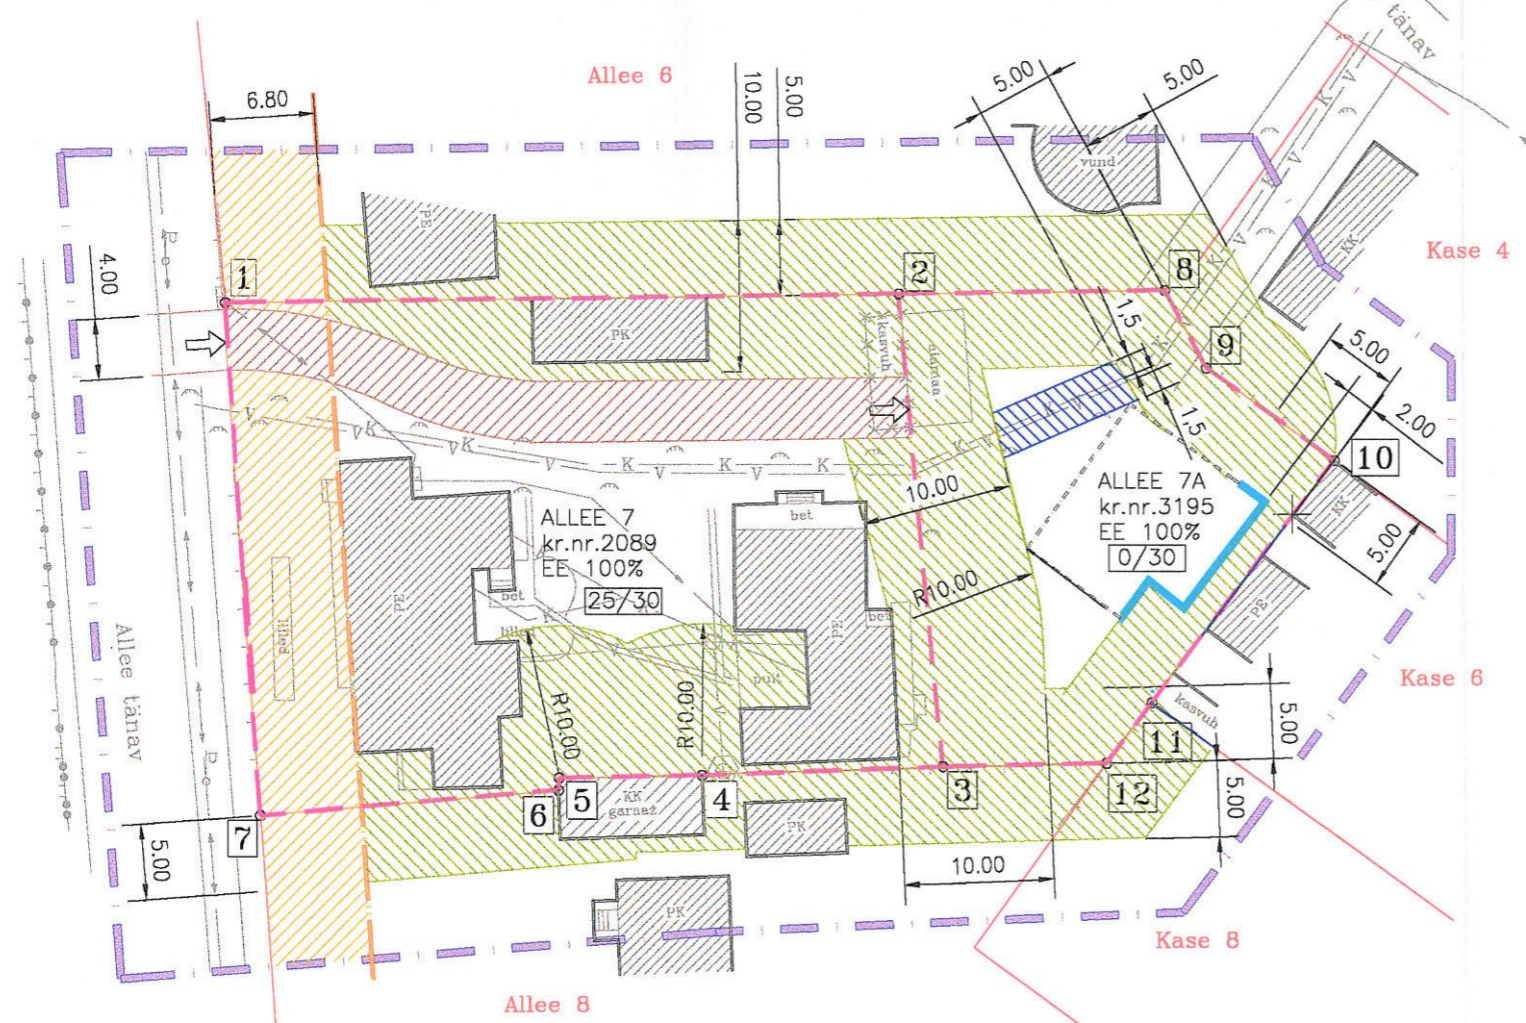

TINGMÄRGID

- PLANEERITAVA ALA PIIR
- OL.OLEVATE KINNISTUTE PIIRID
- JAGATUD KRUNDI UUED PIIRID
- EHITUSJOO
- TÄNAVA EHITUSKEELUALA
- TULETÕRJEKUJADEST TULENEVA KITSENDUSEGA ALA
- TEEKITSENDUSALA
- TULETÕKKESEIN VÕI TULEMÜÜR
- VÕIMALIKU EHITISE KONTOURJOO
- TRASSIKAITSE KITSENDUS
- OLEMASOLEVAD HOONED
- PLANEERITUD JUURDEPÄÄS KRUNTIDELE
- KINNISTU PIIRIPUNKTI TÄHIS
- OL.OLEV/LUBATUD KRUNDI TÄISEHITUSE PROTSENT

ALLEE TÄNAV 7 PIIRIPUNKTIDE KOORDINAADID

Punkti nr.	Koordinaadid	
	X	Y
1	25930.53	8240.00
2	25931.14	8284.94
3	25899.89	8287.88
4	25899.16	8271.86
5	25899.12	8262.28
6	25898.36	8262.30
7	25896.68	8242.47

ALLEE TÄNAV 7A PIIRIPUNKTIDE KOORDINAADID

Punkti nr.	Koordinaadid	
	X	Y
2	25931.14	8284.94
8	25931.38	8302.66
9	25926.27	8305.44
10	25920.13	8313.92
11	25904.19	8301.71
12	25900.16	8298.76
3	25899.89	8287.88

KRUNDI NR.	AADRESS	MAAOMANIK	SIHOTSTARVE	TÄHIS	PINDALA m ²	TÄISEHITUS-%	KATASTRITUNNUS	KINNISTU REG.NR.
2089	ALLEE 7	LAIN TURJA MERIKE TURJA MAREN ASUMETS MAJO KOLK	VÄIKEELAMUMAA	EE	1462	30		15246 15247 15245 15244
3195	ALLEE 7A	LAIN TURJA MERIKE TURJA MAREN ASUMETS MAJO KOLK	VÄIKEELAMUMAA	EE	630	30		

0602-03			MAJO KOLK					
JUHATAJA	I. HIMMIST	 KUUPÄEV 05.06.2002.	KURESSAARE LINNAS ALLEE TÄNAV 7 KRUNDI DETAILPLANEERING			STAAD.	LEHT	LEHTI
KOOSTAS	A. HEINLA					PLAN.	4.1	4
						OÜ KLOTOID KURESSAARE PIKK 23 TEL. (045) 33 723 GSM 050 84 489 TEGEVUSLITSENTS EE-5480		
M 1:500			ALTERNATIIVNE HOONESTUSE SKEEM					