


ADDRESS	KINNISTU NR.	OMANIK	ALLKIRI	KUUPÄEV
ALLEE 7	2089	MAJO KOLK	<i>Feb</i>	10.07.02
		LAIN TURJA	<i>Ammy</i>	10.07.02
		MERIKE TURJA	<i>Merike</i>	11.07.02
		MAREN ASUMETS	<i>Maren</i>	10.07.02

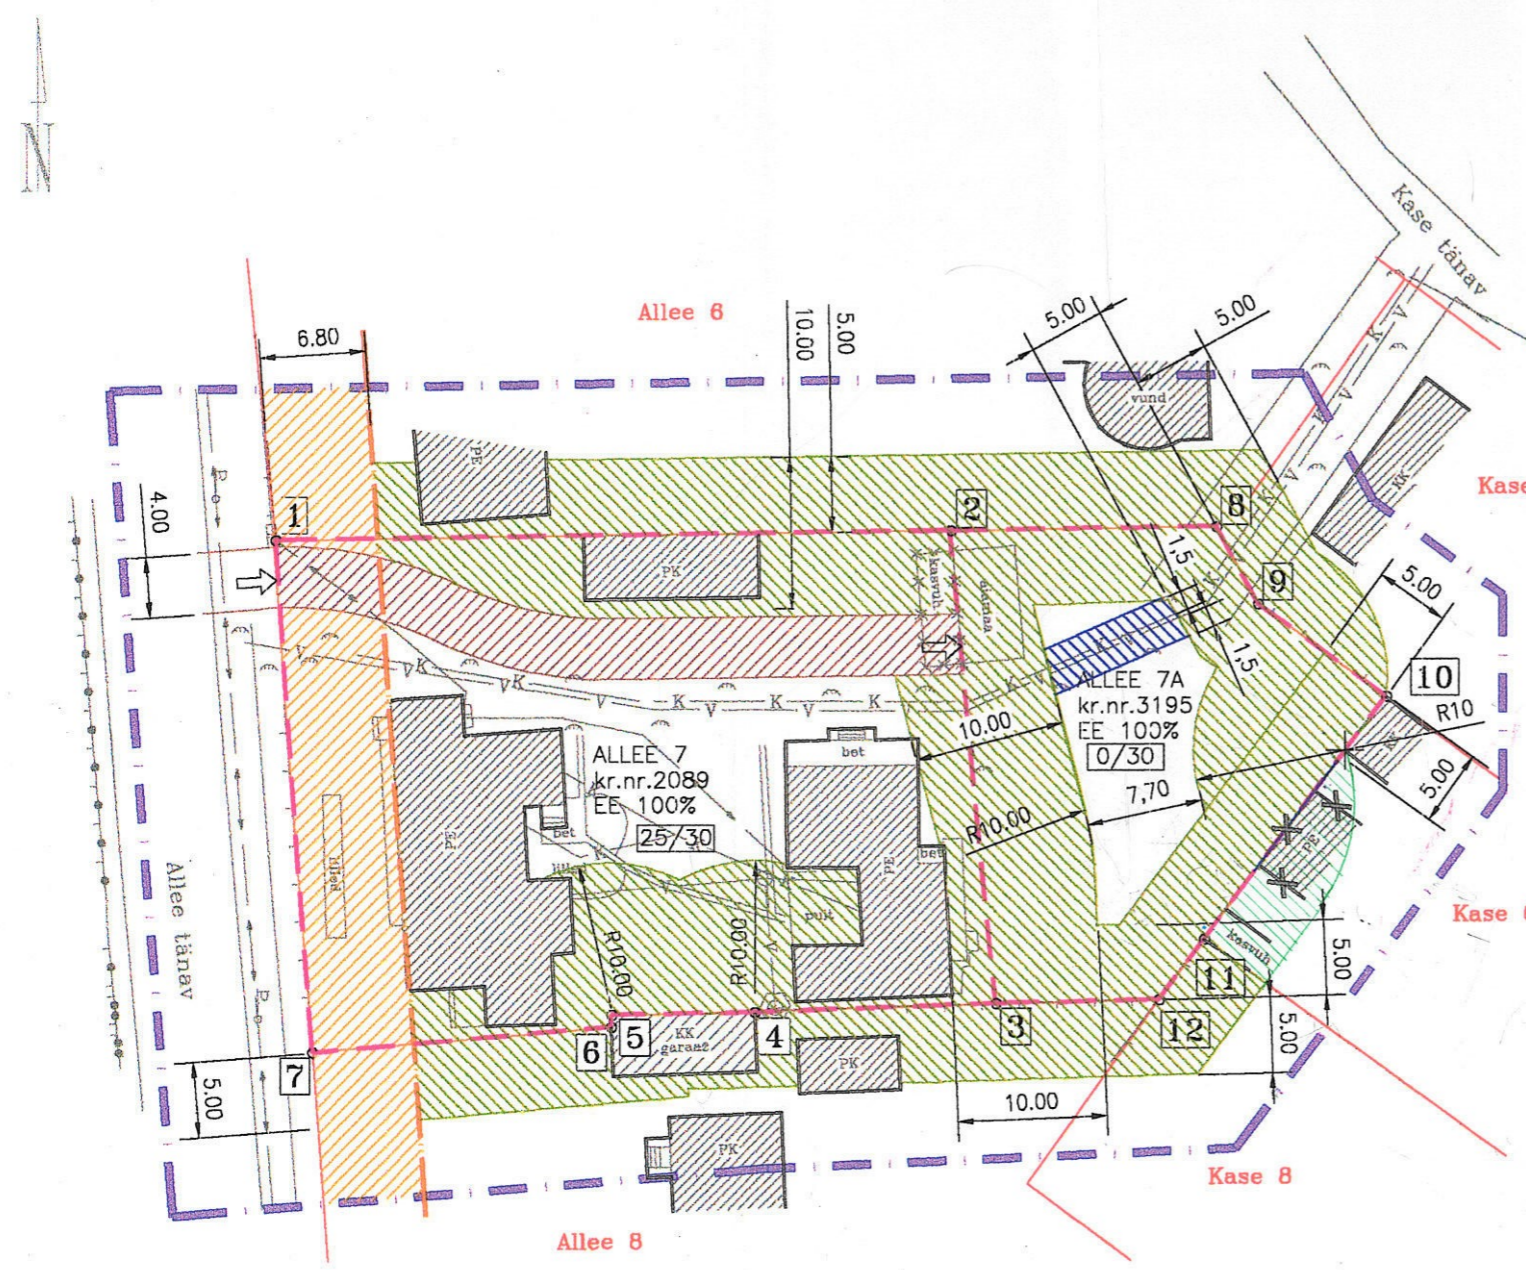

TINGMÄRGID

- PLANEERITAVA ALA PIIR
- OL.OLEVATE KINNISTUTE PIIRID
- JAGATUD KRUNDI UUED PIIRID
- EHITUSJOO
- TÄNAVA EHITUSKEELUALA
- TULETÕRJEKUJADEST TULENEVATE KITSENDUSEGA ALA
- TEEKITSENDUSALA
- TRASSIKAITSE KITSENDUS
- OLEMASOLEVAD HOONED
- TEISALDATAV KÜTTEPUUDE VARJUALUNE
- PLANEERITUD JUURDEPÄÄS KRUNTIDELE
- KINNISTU PIIRIPUNKTI TÄHIS
- OL.OLEV/LUBATUD KRUNDI TÄISE HITUSE PROTSENT

ALLEE TÄNAV 7 PIIRIPUNKTIDE KOORDINAADID

Punkti nr.	Koordinaadid	
	X	Y
1	25930.53	8240.00
2	25931.14	8284.94
3	25899.89	8287.88
4	25899.16	8271.86
5	25899.12	8262.28
6	25898.36	8262.30
7	25896.68	8242.47

ALLEE TÄNAV 7A PIIRIPUNKTIDE KOORDINAADID

Punkti nr.	Koordinaadid	
	X	Y
2	25931.14	8284.94
8	25931.38	8302.66
9	25926.27	8305.44
10	25920.13	8313.92
11	25904.19	8301.71
12	25900.16	8298.76
3	25899.89	8287.88

KRUNDI NR.	ADDRESS	MAOMANIK	SIHTOTSTARVE	TÄHIS	PINDALA m²	TÄISEHITUS-%	KATASTRITUNNUS	KINNISTU REG.NR.
2089	ALLEE 7	LAIN TURJA MERIKE TURJA MAREN ASUMETS MAJO KOLK	VÄIKEELAMUMAA	EE	1462	30		15246 15247 15245 15244
3195	ALLEE 7A	LAIN TURJA MERIKE TURJA MAREN ASUMETS MAJO KOLK	VÄIKEELAMUMAA	EE	630	30		

0602-03		MAJO KOLK			
JUHATAJA	I. HIMMIST	KURESSAARE LINNAS ALLEE TÄNAV 7 KRUNDI DETAILPLANEERING	STAAD.	LEHT	LEHTI
KOOSTAS	A. HEINLA		PLAN.	4	4
KUUPÄEV	05.06.2002.		OÜ KLOTOID KURESSAARE PIKK 23 TEL. (045) 33 723 GSM 050 84 489 TEGEVUSLITSENTS EE-5480		
M 1:500		HOONESTUSE JA KRUNTIMISE SKEEM	