


Koos mõeldatud 26.08.02
 Piirkonnan Suve tn.
 EWA Kõu Ehey

E. V. A. Põllu
 Keskõlas t. 5
 26.08.02
 Suve 7 piirkonnan

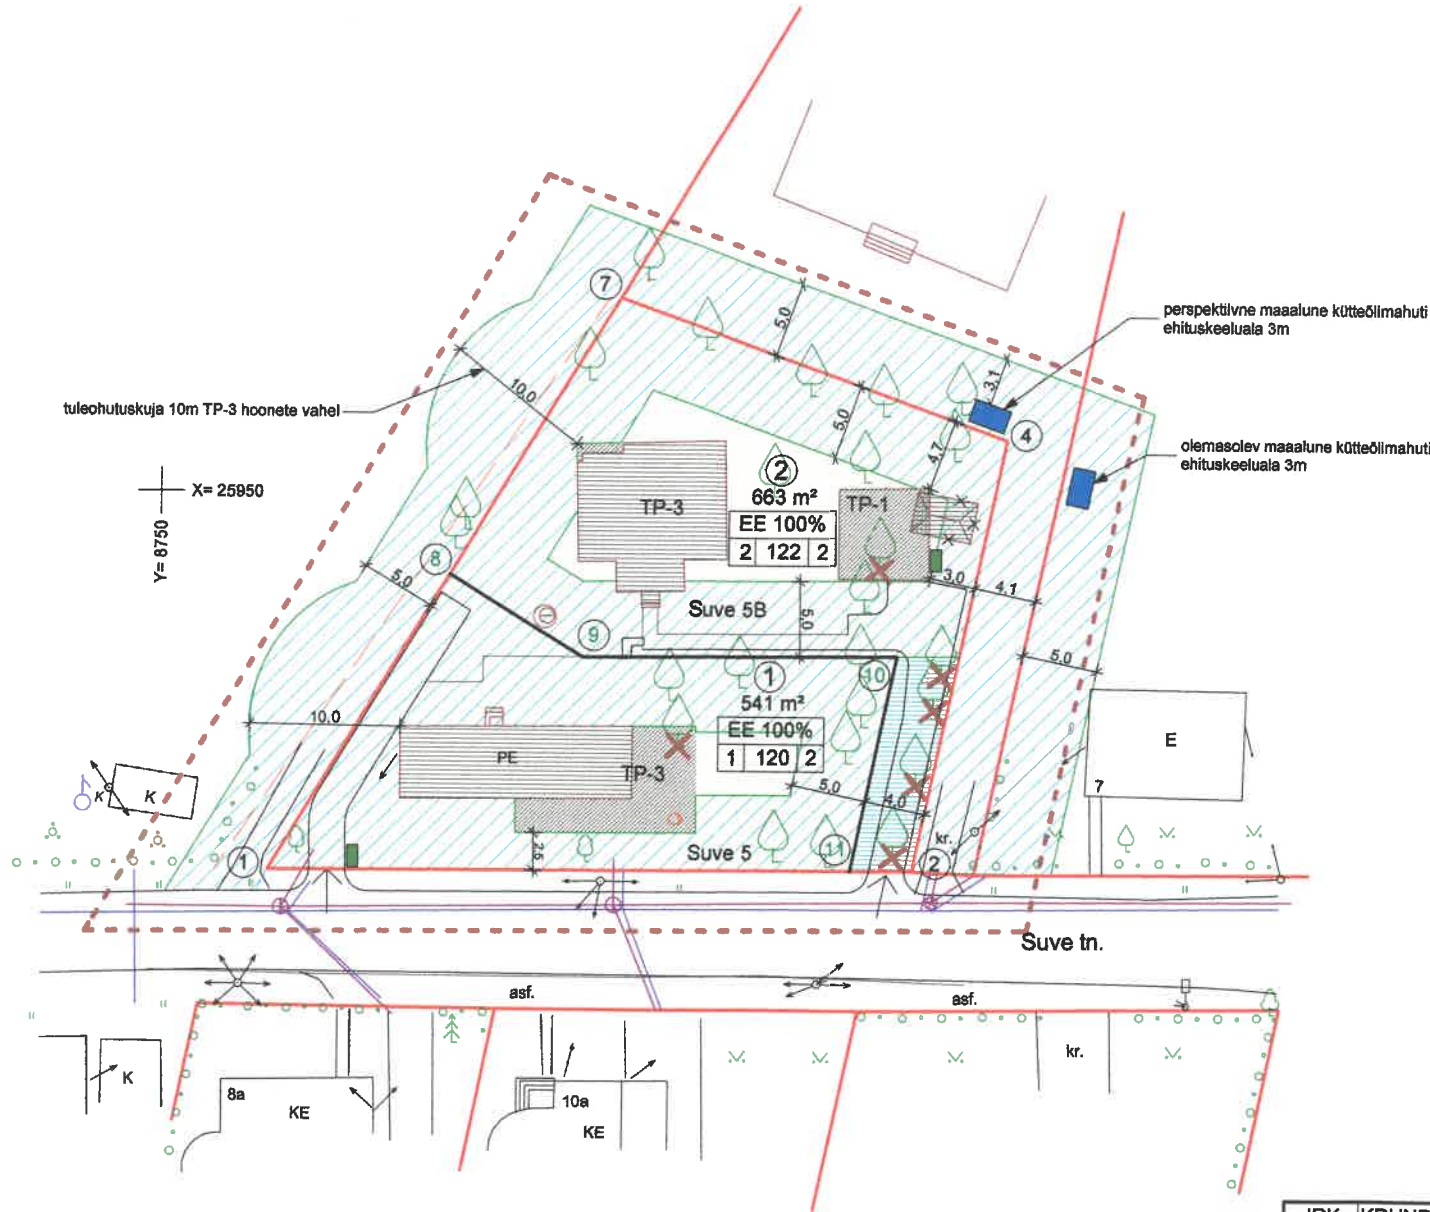

- planeeritava ala piir
- olemasolevate kinnistute piirid
- moodustatavate kinnistute piirid
- ehituskeeluala
- sissesõidutee maa-ala
- 1 planeeritava krundi number
- 0 000 m² planeeritava kinnistu pind
- EE 100% sihttarvete osakaal
- 0 000 0 maks. korruselisus
- 1 120 2 maks. ehitusalune pind
- 1 120 2 maks. hoonete arv krundil
- TP-3 nõutav hoone min. tulepüsivusaste
- olemasolev / lammutatav hoonestus
- planeeritav hoonestus
- planeeritav prügikastide asukoht
- pääsud planeeritavatele kinnistutele
- 4 olemasolevate kinnistute piiride punkti numbrid
- 24 planeeritavate kinnistute piiride punkti numbrid
- X mittedäilitatav lehtpuu

punkti nr.	koordinaadid		
	X	Y	
1	25925,06	8757,30	olemasolevad punktid
7	25963,02	8780,35	
4	25953,79	8806,05	
2	25925,24	8800,05	
8	25944,67	8769,21	planeeritavad punktid
9	25939,29	8778,12	
10	25939,44	8798,95	
11	25925,22	8795,96	

JRK. NR.	KRUNDI NR.	KINNISTU AADRESS	MAA KASUTAJAD VÕI OMANIKUD	MAAKASUTUSE SIHTOTSTARVE	KRUNDI PINDALA	TÄISEHITUS (%)	OLEVAD KATASTRITUNNUSED	OL. OLEV KINNISTU REG. OSA NR.
1	2936	Suve 5	Aivar Rebel	väikeelamumaa EE	541	23	34901:014:0055	11241
2	3197	Suve 5B	Aivar Rebel	väikeelamumaa EE	663	19	34901:014:0055	11241

MÄRKUS: Kinnistule Suve tn. 5 planeeritav hoone juurdeehitus tuleb eskiisi staadiumis kooskõlastada Kuressaare linnaarhitektiga.

1001

PROJEKT: Kuressaare linn, Suve tn. 5 detailplaneering			
JOONIS: Põhijoonis (hoonestus, kruntimine, liiklus)			
MÕÖT: M 1: 500	JOONISE AUTOR: JÜRI PILLIROOG	ALLKIRJ:	TELLUJA:
JOONISE NR.: A - 3/4	PROJEKTANT: TÕNU PAJU		Aivar Rebel
TÖÖ NR.: ADP - 2	JURATSIK: JÜRI PILLIROOG		
LOOB Projekt OÜ reg.10861387 Pärnu mnt. 232, 11314 TALLINN tel. 6 722 737 fax. 6 722 747 jpilliroog@hotmail.ee			