


tojele

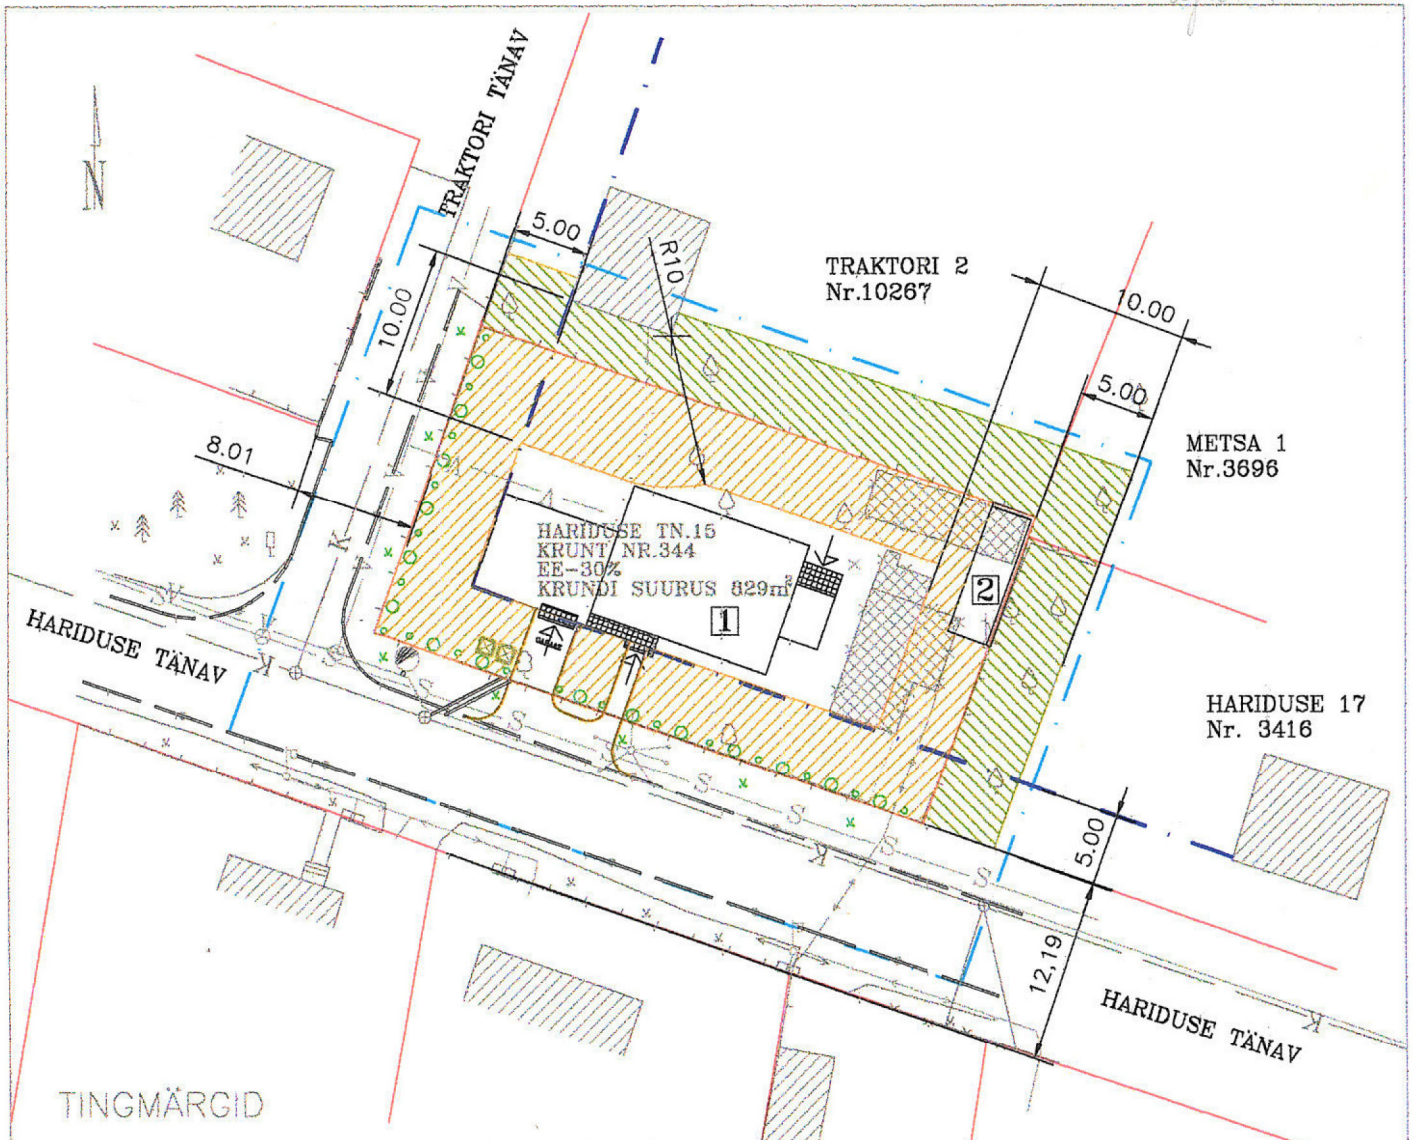

TINGMÄRGID

- DETAILPLANEERINGUCA HAARATUD ALA
- HARIDUSE TN. 15 KINNISTU PIIR
- - - EHTSJOONED
- - - NAADERKINNISTUTE PIIRID
- 1** PLAN. ELAMU
- 2** PLAN. ABIHOONE
- EHTUSKEELUALA
- KITSENDUSEGA ALAD (EHTUSTEVAH.TULETÖRJEKUJA)
- PLANEERITUD JUURDEPÄÄS
- PROJ. TULETÖRJEHÜDRANT K&H t66 nr:00 VK 79
- V - V - VEETRASS
- - - - MADALPINGEKAABEL
- S - S - SIDEKAABEL
- OLEMASOLEVAD HOONED
- LAMMUTATAVAD HOONED
- PRÜGIKONTEINERID
- 30% KRUNDI TÄISEHITAMISE PROTSENT

PLANEERINGU ALALE JÄÄVATE KRUN?DIOMANIKE KOOŠKÖLASTUSED

KRUNDI ADDRESS	KRUNDI OMANIK	MAAOMANIKU ADDRESS	KRUNDI NR.	ALLKIRI	KUUPÄEV
HARIDUSE 17	TÖNU AASMAA	HARIDUSE 17	3416	<i>H</i>	<i>14.06.2002</i>
METSA 1	MATTI ULM	SVERIGE 610, VIKBOLANDET, GUL.	3696	<i>Matti Ulm</i>	<i>4.07.2002</i>
TRAKTORI 2	AASA LÕUKE	TRAKTORI 2	10267	<i>Aasa</i>	<i>16.06.2002</i>
HARIDUSE 15	IVO KRUPINŠ	HARIDUSE 15	3088	<i>Ivo</i>	<i>16.06.2002</i>


KRUNDI NR.	ADDRESS	MAAOMANIK	SIHOTSTARVE	TÄHIS	PINDALA	TÄISEHITUS-%	KATASTRITUNNUS	KINNISTU REG.NR.
344	HARIDUSE 15	IVO KRUPINŠ	VÄIKEELAMUMAA	EE	829	30	34901:008:0238	3088

0602-02

IVO KRUPINŠ

JUHATAJA	I. HIMMIST	<i>I. Himmist</i>
KOOSTAS	A. HEINLA	<i>A. Heinla</i>
KUUPÄEV	05.06.2002.	

KURESSAARE LINNAS
HARIDUSE TÄNAV 15 KRUNDI
DETAILPLANEERING

STAAD.	LEHT	LEHTI
PLAN.	4	4
OÜ KLOTOID KURESSAARE PIKK 23 TEL. (045) 33 723 GSM 050 64 489 TECEVUSLITSENTS EE-5480		
		

M 1:500

PLANEERINGU LAHENDUS