


KRUNTIMISE SKEEM. TEHNOVÖRGUD.

POS.	X	Y
1	26660.35	8021.10
2	26660.86	8017.82
3	26664.07	8018.48
4	26670.76	8010.24
5	26688.55	8014.07
6	26681.59	8046.79
7	26704.46	8051.67
8	26707.44	8037.94
9	26697.34	8035.75
10	26699.76	8024.64
11	26693.77	8023.34
12	26695.42	8015.52
13	26677.37	7981.87
14	26696.93	7986.64
15	26703.69	7978.08
16	26722.67	7982.43
17	26636.37	7960.32
18	26636.38	7949.77
19	26638.67	7944.17
20	26664.74	7950.35
21	26684.01	7954.79
22	26708.14	7960.35

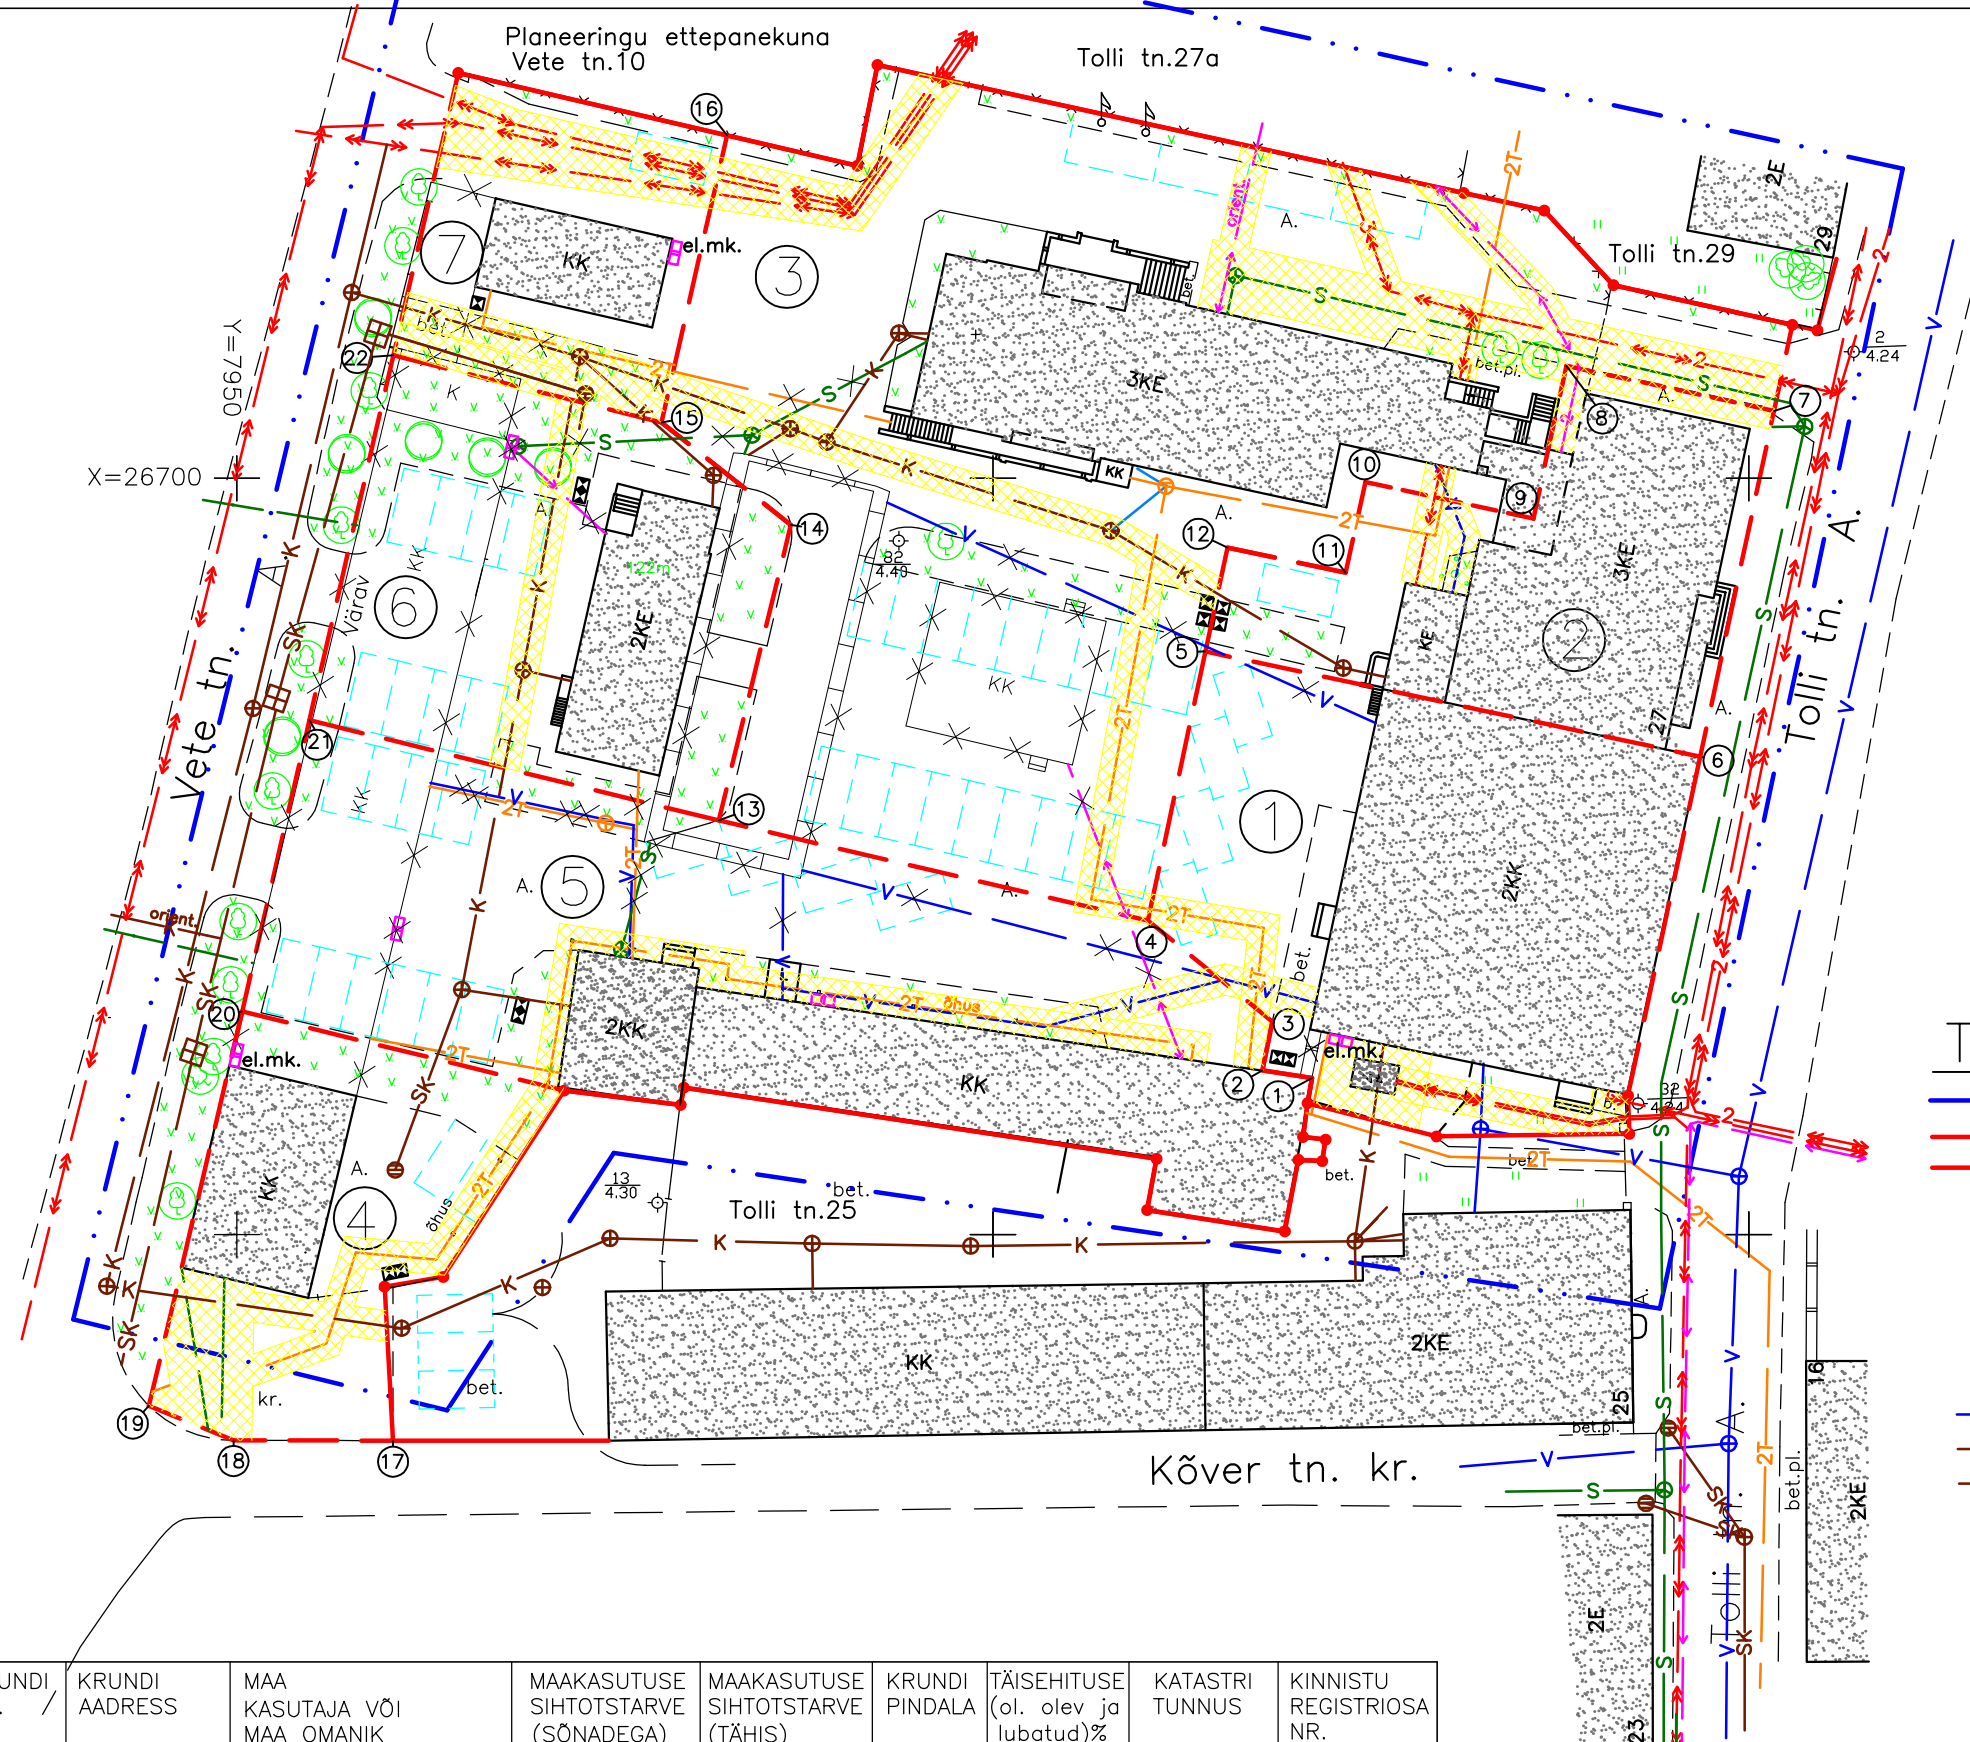

TINGMÄRGID.

- · — · — PLANEERITAVA ALA PIIR
- — — — — OLEMASOLEVAD KRUNDID
- - - - - PLANEERITUD KRUNDID
- OLEMASOLEVAD HOONED
- "TEHNOVÖRGUD JA RAJATISED", AÕS §158
- TÄNAVATE, KÖNNITEEDE ÄÄREKIVI JOONED
- ⊕ OLEMASOLEVAD PUUD
- ⊙ PLANEERITUD KÕRGHALJASTUS
- V — VEETRASS
- SK — SADEVETEKANALISATSIOONITRASS
- K — KANALISATSIOONITRASS
- — — — — MADALPINGEKAABEL
- — — — — KÕRGEPINGEKAABEL
- — — — — SIDEKAABEL
- S — SIDETRASS
- T — SOOJUSTRASS
- ⊕ el.mk. ELEKTRIMÕOTEKAPP

POS.	KRUNDI NR.	KRUNDI ADDRESS	MAA KASUTAJA VÕI MAA OMANIK	MAAKASUTUSE SIHTOTSTARVE (SÕNADEGA)	MAAKASUTUSE SIHTOTSTARVE (TÄHIS)	KRUNDI PINDALA	TÄISEHITUSE (ol. olev ja lubatud)%	KATASTRI TUNNUS	KINNISTU REGISTRIOOSA NR.
1	3216	TOLLI TN.25a	RIIGI VABA MAA	ÄRIMAA	Ä-002-100 %	849	58/58		
2	2602	TOLLI TN.27	RIIGI VABA MAA	ÄRIMAA	Ä-002-100 %	535	67/67		
3	3217	TOLLI TN.25b	RIIGI VABA MAA	ÄRIMAA	Ä-002-100 %	2203	18/30		
4	3218	VETE TN.2	RIIGI VABA MAA	ÄRIMAA	Ä-002-100 %	462	26/40		
5	3219	VETE TN.4	RIIGI VABA MAA	ÄRIMAA	Ä-002-100 %	1219	31/40		
6	3220	VETE TN.6	RIIGI VABA MAA	TOOTISMAA	Th-0030-100%	670	18/30		
7	3221	VETE TN.8	RIIGI VABA MAA	ÄRIMAA	Ä-002-100 %	353	20/40		

	KURESSAARE KOMMUNAALPROJEKT	91-02-DP	5
	JUHATAJA KOOSTAS	A. RAND K. KEEL	TELLIJA: EESTI ENERGIA AS
		KURESSAARE LINN, TOLLI TN.27 DETAILPLANEERING.	TP
		KRUNTIMISE SKEEM. TEHNOVÖRGUD.	1:500