


KRUNTIMISE SKEEM.

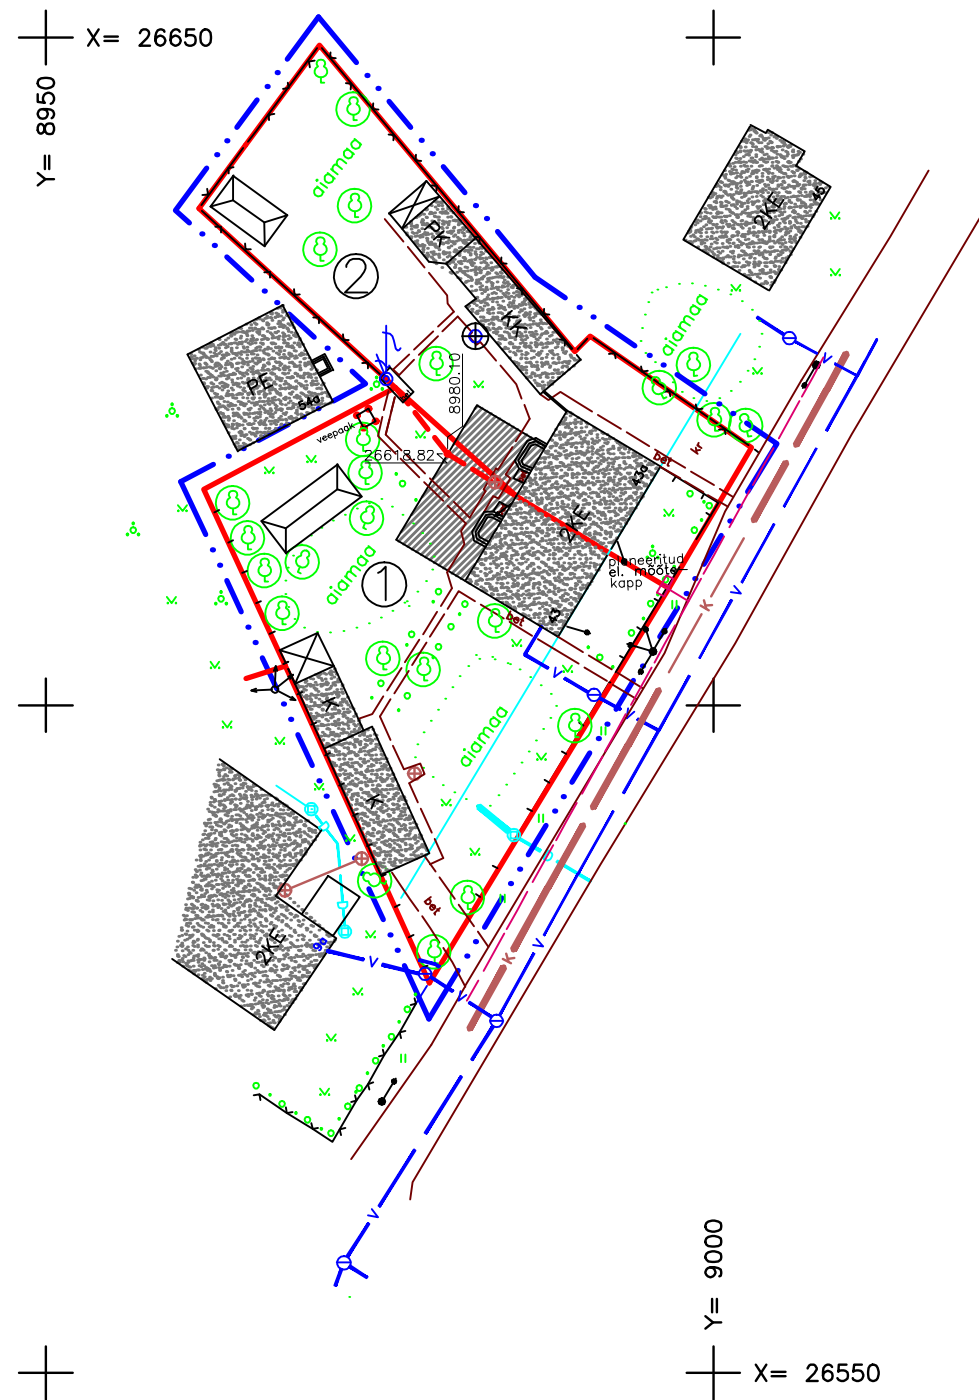

TINGMÄRGID.

- . . . PLANEERITAVA ALA PIIR
- - - - OLEMASOLEVATE KINNISTUTE PIIRID
- - - - PLANEERITAVATE KINNISTUTE PIIRID
- - - - EHITUSJOO
- OLEMASOLEVAD HOONED, TP2
- PLANEERITUD JUURDEEHITUS
- - - - TÄNAVATE, KÖNNITEEDE ÄÄREKIVI JOONED
- V - OLEMASOLEV VEETRASS
- D - OLEMASOLEV DRENAAZ
- K - PLANEERITUD KANALISATSIOON
- M - PLANEERITUD MADALPINGEKAABEL

MÄRKUSED.

PLANEERING ON KOOSTATUD
HADWEST OÜ
TÖÖ NR.G-56-02 ALUSEL.

K	KURESSAARE KOMMUNAALPROJEKT		65-02-DP	4
	JUHATAJA A. RAND	KOOSTAS K. KEEL	TELLIJA: MATI OOLUP JA HEINRICH HALLIK	
			KURESSAARE LINN, KOIDU TN.43/43a DETAILPLANEERING.	TP
			KRUNTIMISE SKEEM.	1:500

POS.	KRUNDI NR.	KRUNDI ADDRESS	MAA KASUTAJA VÕI MAA OMANIK	MAAKASUTUSE SIHTOTSTARVE (SÕNADEGA)	MAAKASUTUSE SIHTOTSTARVE (TÄHIS)	KRUNDI PINDALA	TÄISEHITUSE %	KATASTRI TUNNUS	KINNISTU REGISTRIOSA NR.
1	3194	KOIDU TN.43	MATI OOLUP	VÄIKEELAMUMAA	EE-0010-100%	744m ²	30		
1	219a	KOIDU TN.43a	HEINRICH HALLIK	VÄIKEELAMUMAA	EE-0010-100%	585m ²	30	34901:011:0220	4591