




X=27550
Y=9000

PÕHJA TN. 28a
krunt nr.1539
kinnistu nr.2393

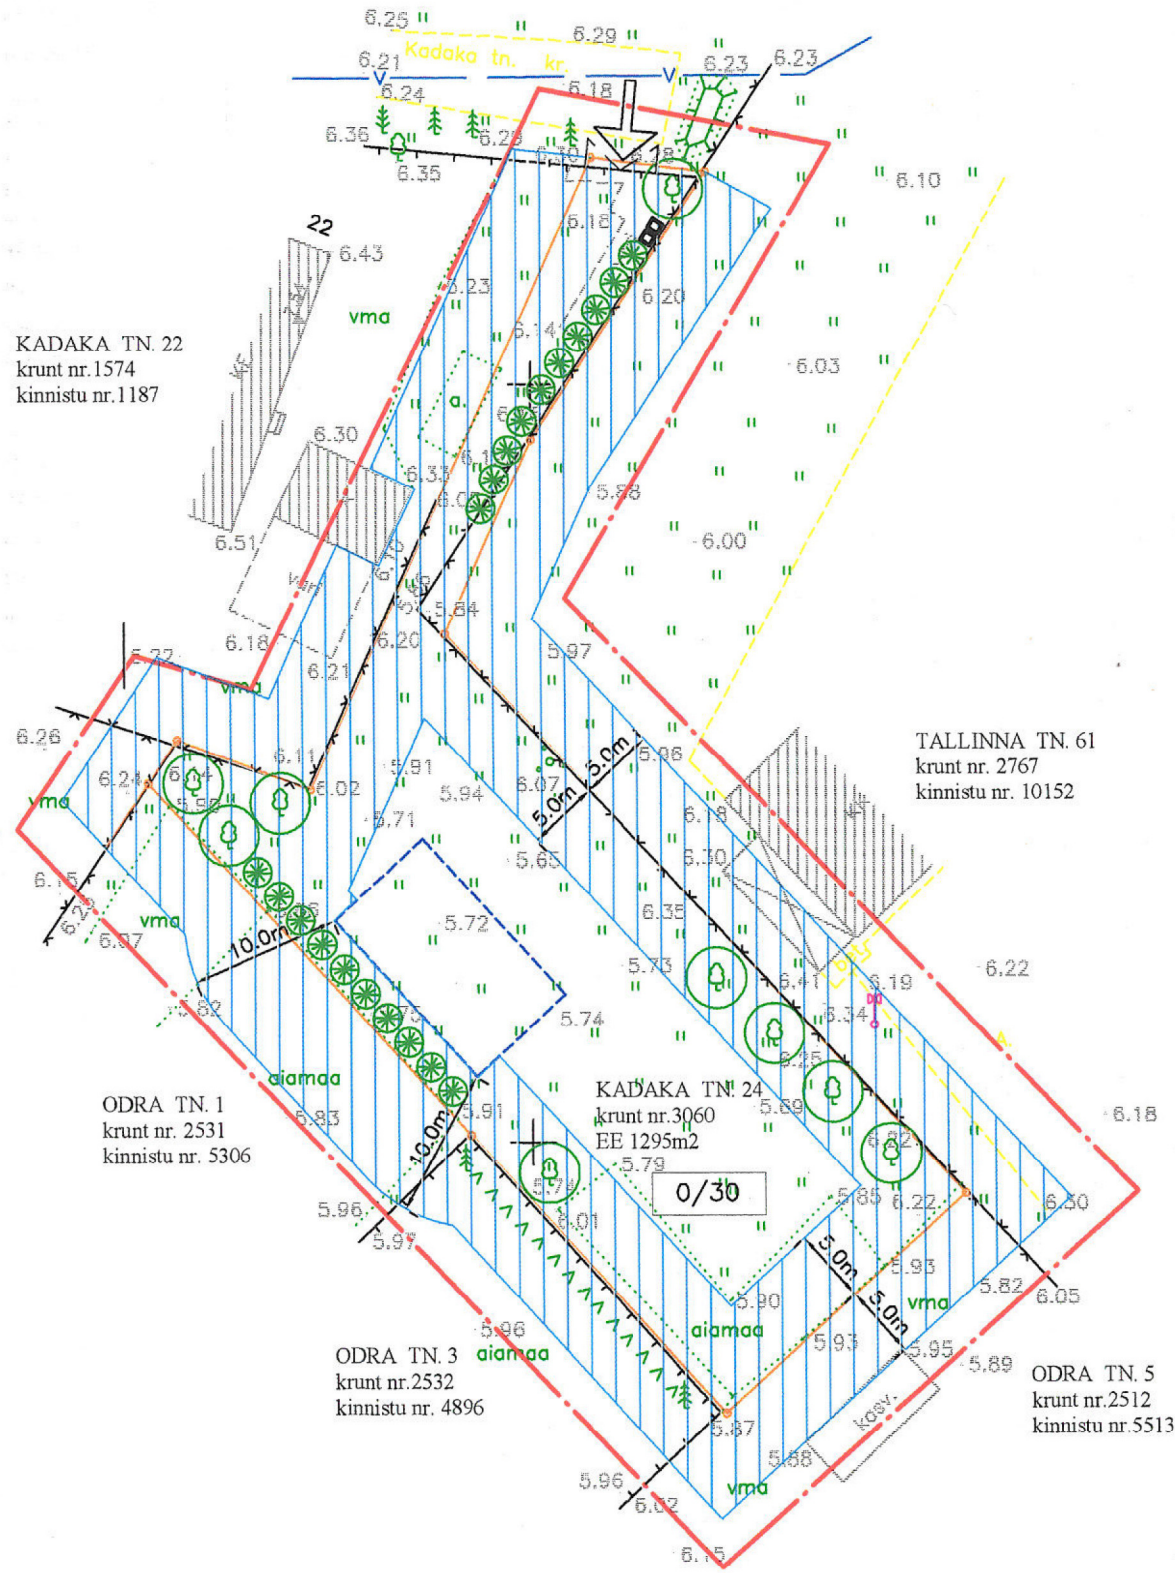

KADAKA TN. 22
krunt nr.1574
kinnistu nr.1187

TALLINNA TN. 61
krunt nr. 2767
kinnistu nr. 10152

ODRA TN. 1
krunt nr. 2531
kinnistu nr. 5306

KADAKA TN. 24
krunt nr.3060
EE 1295m2

ODRA TN. 3
krunt nr.2532
kinnistu nr. 4896

ODRA TN. 5
krunt nr.2512
kinnistu nr.5513

KOOSKÖLASTUSED

Jrk. nr.	Asutus ja nimi	Kuupäev
1.	KADAKA TN. 22 Hans Jõgi	
2.	ODRA TN. 1 Piret Kuhi	
3.	ODRA TN. 3 Epp Tammeväli Anu Vahter	
4.	ODRA TN. 5 Anne-Liisa Laul	
5.	PÕHJA TN. 28a Harald Vait	
6.	TALLINNA TN. 61 As Saare EPT	
7.	KADAKA TN. 24 Tulevane omanik Karin Salujärv	

TINGMÄRGID:

- PLANEERITAVA ALA PIIR
- OLEMASOLEV KINNISTU PIIR
- OLEMASOLEVAD HOONED
- PLANEERITAVA HOONE SOOVITUSLIK ASUKOHT
- OL.OL.PIIRE
- ÜMBERTÖSTETAV PIIRE
- PLANEERITUD JUURDEPÄÄS - VÄRAVAD
- KITSENDUSEGA ALA
- TEED
- OL.OL. VEETRASS
- OL.OL. KÕRGHALJASTUS
- PLANEERITUD KÕRGHALJASTUS
- PLANEERITUD HEKK
- PLANEERITUD PRÜGIKONTEINERID
- OL.OL. TÄISEHITUSE PROTSENT/PLANEER. TÄISEHITUSE PROTSENT

X=27500
Y=9100

Objekt: Kadaka tn. 24 Kadaka tn.24 Kuussaare linn	Joonis	Mõõt	Stadium	Töö nr.
	PLANEERIMISE SKEEM	1: 500	detailplaneering	10-2002
 LITSENTS EE-8170/2498 Torni 7-3 Kuussaare Tel. 051 62088, fax 56457	Projekteerija	Ljudmilla Paasma		Kuupäev juuli 2002
	Vastutav arhitekt	Terje Truumaa		
	Vastutav insener	Raivo Kaseorg		DP- 2
Tellijä	Karin Salujärv			