



X= 26700
Y= 8150

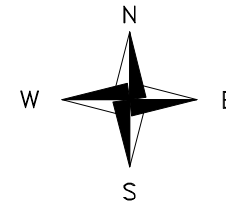

HOONESTUSE SKEEM.

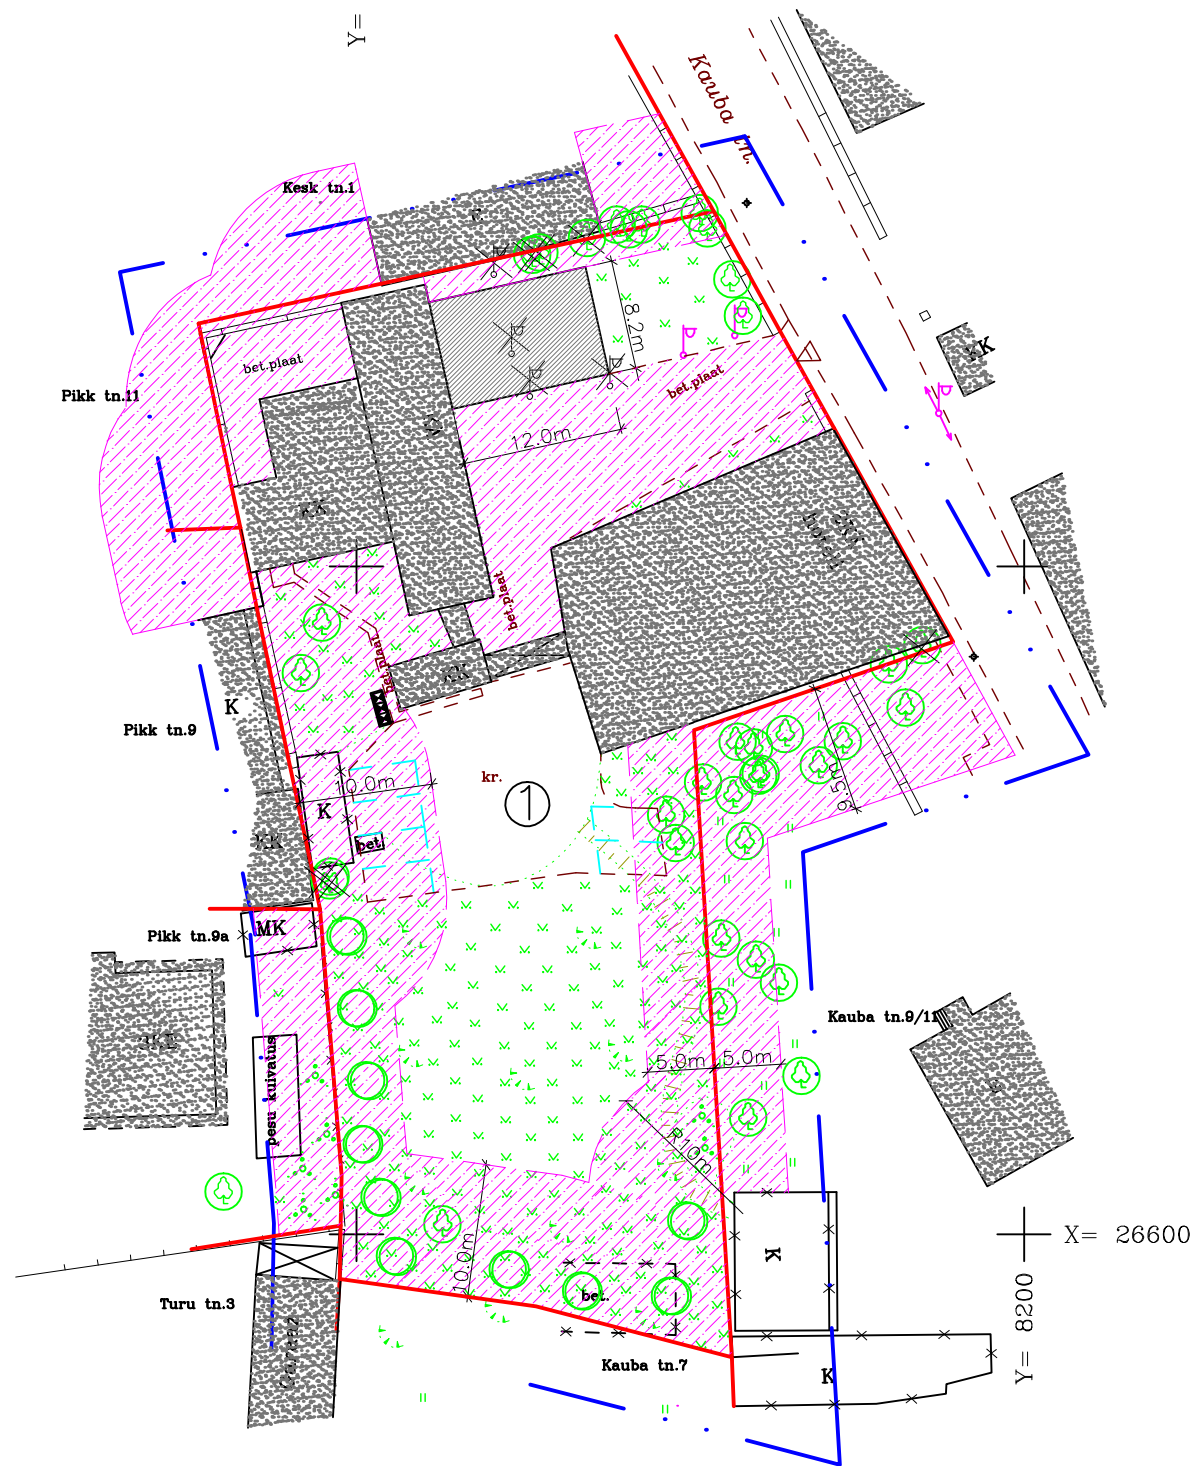

X= 26600
Y= 8200

TINGMÄRGID.

- PLANEERITAVA ALA PIIR
- OLEMASOLEVATE KINNISTUTE PIIRID
- OLEMASOLEVAD HOONED
- LIKVIDEERITAVAD HOONED
- PLANEERITAV 1-KORDNE HOONE
- EHITUSPIIRANGUGA ALA
- TÄNAVATE, KÖNNITEEDE ÄÄREKIVI JOONED
- OLEMASOLEVAD PUUD
- LIKVIDEERITAVAD PUUD
- PLANEERITUD KÕRGHALJASTUS
- PRÜGIKAST
- PARKIMINE
- AUTOGA JUURDEPÄÄS

MÄRKUSED.

1. PLANEERING ON KOOSTATUD NUKI GEO OÜ TÖÖ NR.G-830 2001 ALUSEL.
2. KRUNDI LÕUNA OSASSE ON LUBATUD 2-KORDNE HOONESTUS, MAKS. EHITUS-ALUSE PINNAGA 400m².

	KURESSAARE KOMMUNAALPROJEKT	87-02-DP	3
	JUHATAJA A. RAND	TELLIJA : GEIDI LÕUK	
KOOSTAS K. KEEL	KURESSAARE LINN, KAUBA TN.13 DETAILPLANEERING.		TP
A	HOONESTUSE SKEEM.		1:500
I			

POS.	KRUNDI NR.	KRUNDI AADDRESS	MAA KASUTAJA VÕI MAA OMANIK	MAAKASUTUSE SIHTOTSTARVE (SÕNADEGA)	MAAKASUTUSE SIHTOTSTARVE (TÄHIS)	KRUNDI PINDALA	TÄISEHITUSE %	KATASTRI TUNNUS	KINNISTU REGISTRIOSA NR.
1	2019	KAUBA TN.13	AS JOHAN	ÄRIMAA	Ä-002-100%	2850m ²	50	349:001:007:008	125