

X=26900

Y=9250

X=26900

Y=9250

X=26900

Y=9250

X=26750

Y=9250




X=26800

Y=9250

X=26650

Y=9250

- planeeritava ala piir
  - olemasolevate kinnistute piirid
  - moodustavate kinnistute piirid
  - hoonestusala piir
  - ehitusjoon
  - ala, mis lähendatakse eraldi projektiga, käesolevas planeeringus on esitatud ala põhimõtteline lahendus
- perspektiivse hoonestuse soovituslik konfiguratsioon
  - asfaltkattega sõidutee
  - haljasala
  - munakivisillutisega kaetud suuregabaridiliste autode pöördeala
  - kövakattega kaetud ala
  - murukivi
- hoonete sissepääsude liigkandvad asukohad
  - olemasolev ja säilitatav puu
  - likvideeritav puu
- Istutatav haljastus:
  - Suured lehtpuud
  - Väikesed lehtpuud
  - Hekk
  - Kõrged pöösad
  - madalakasvulised pöösad
- ol.olev veetrass kaevuga
  - ol.olev hüdrant
  - ol.olev kanalisatsioonitrass kaevuga
  - ol.olev sadeveekanalisatsioon
  - kärgpingekaabel
  - ol.olev madalpingekaabel
  - ol.olev sidekaabel
  - sidetrass
  - planeeritav veetrass kaevuga
  - planeeritav kanalisatsioonitrass kaevuga
  - planeeritav sadeveekanalisatsioonitrass kaevuga
  - planeeritav 0,4kV maaalune elektrikaabel liitumiskõrgusega
  - planeeritav tänavavalgustus (valgustimast -10m)
  - planeeritav tänavavalgustus (valgustimast -5m)
  - planeeritav soojatrass
  - planeeritav sidetrass kaevuga
  - likvideeritav veetrass
  - likvideeritav kanalisatsioonitrass
  - likvideeritav maskaabel
  - likvideeritav sidekaabel
  - likvideeritav soojatrass
  - likvideeritav elektrilise post
- kärgpingekaabli isikliku servituudi vajadus, 1+1m
  - madalpingekaabli isikliku servituudi vajadus, 1+1m
  - soojatrassi isikliku servituudi vajadus, 1+1m
  - veetrassi isikliku servituudi vajadus, 1+1m
  - sajuveekanalisatsiooni trassi isikliku servituudi vajadus, 1+1m

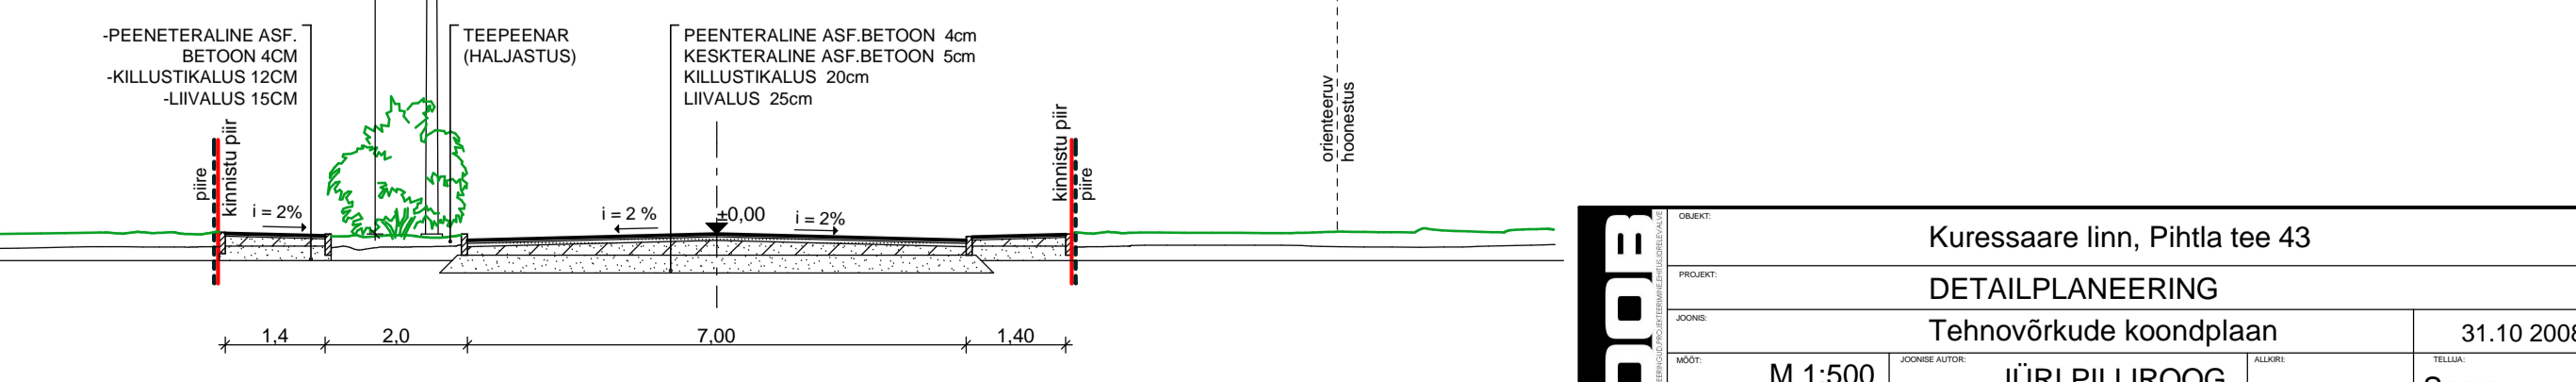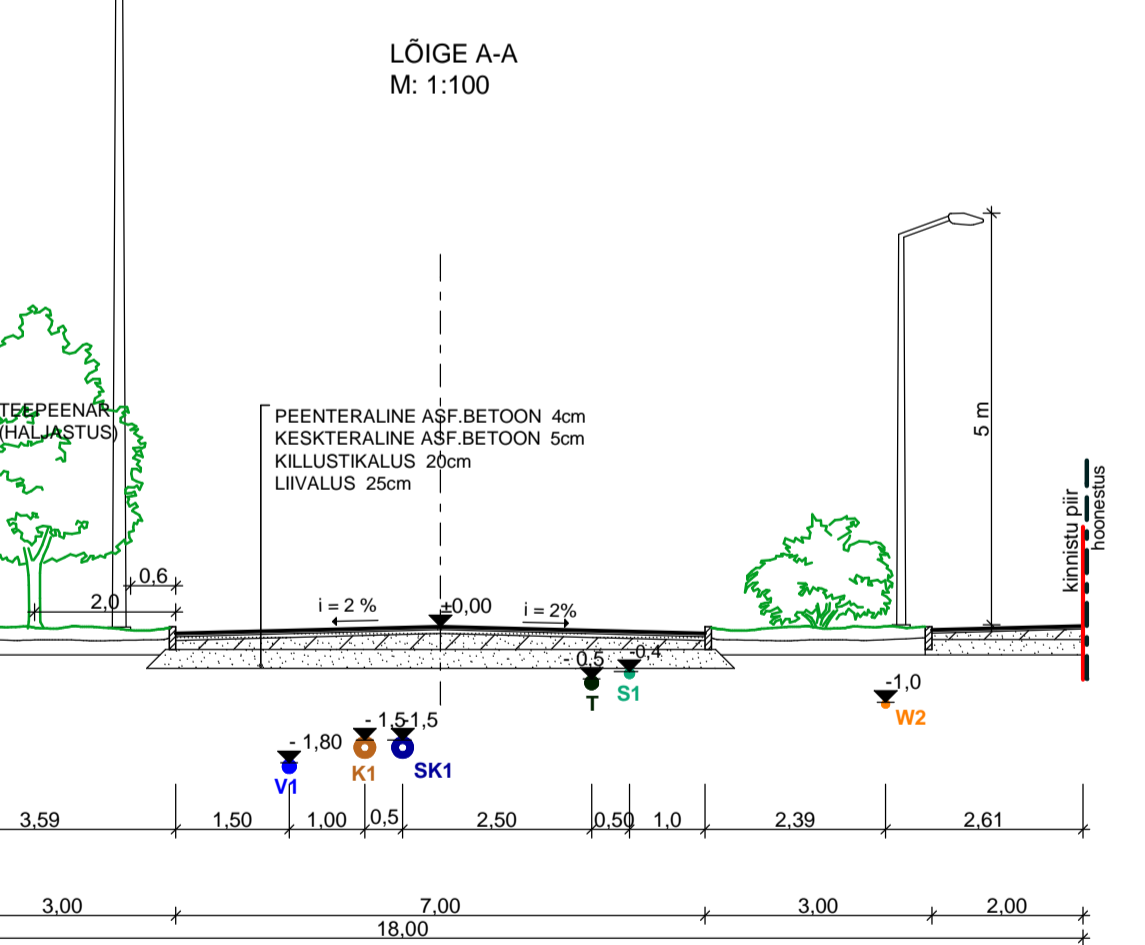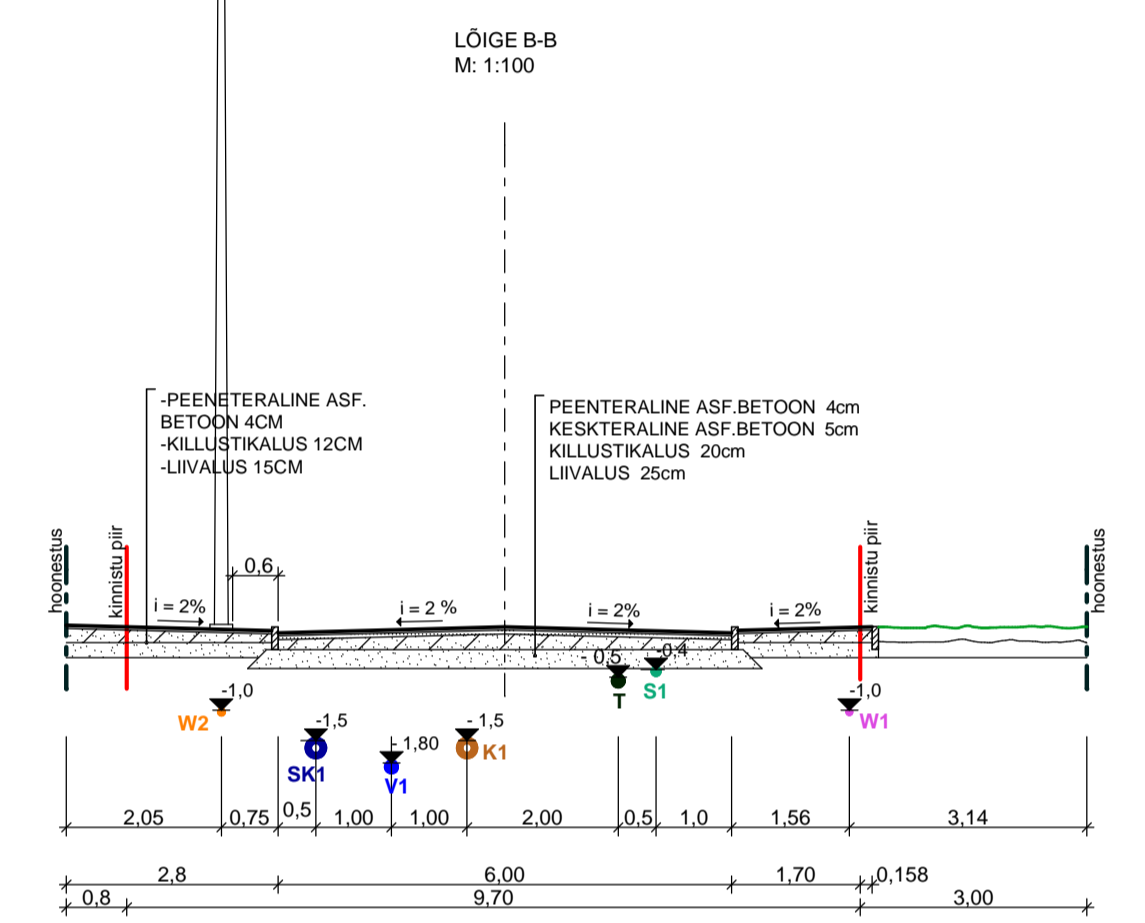

Kuressaare linn, Pihlta tee 43  
**DETAILPLANEERING**  
 Tehnovõrkude koondpild  
 31.10.2008

M 1:500	JÜRI PILLIROOG	31.10.2008
A - 5/5	TÕNU PAJU	Saare
ADP - 25	JÜRI PILLIROOG	Arendusbüroo

LOOB Projekt OÜ reg.10981387, MTR EP-10981387-0001, Pihlta mnt. 23/011, 11314 TALLINN, tel. 684 5630 fax. 684 5639 loob@loob.ee