


2	PIKK 62e	6400 m ²
2	× 90% TH 10%	
2	2560 m ²	4

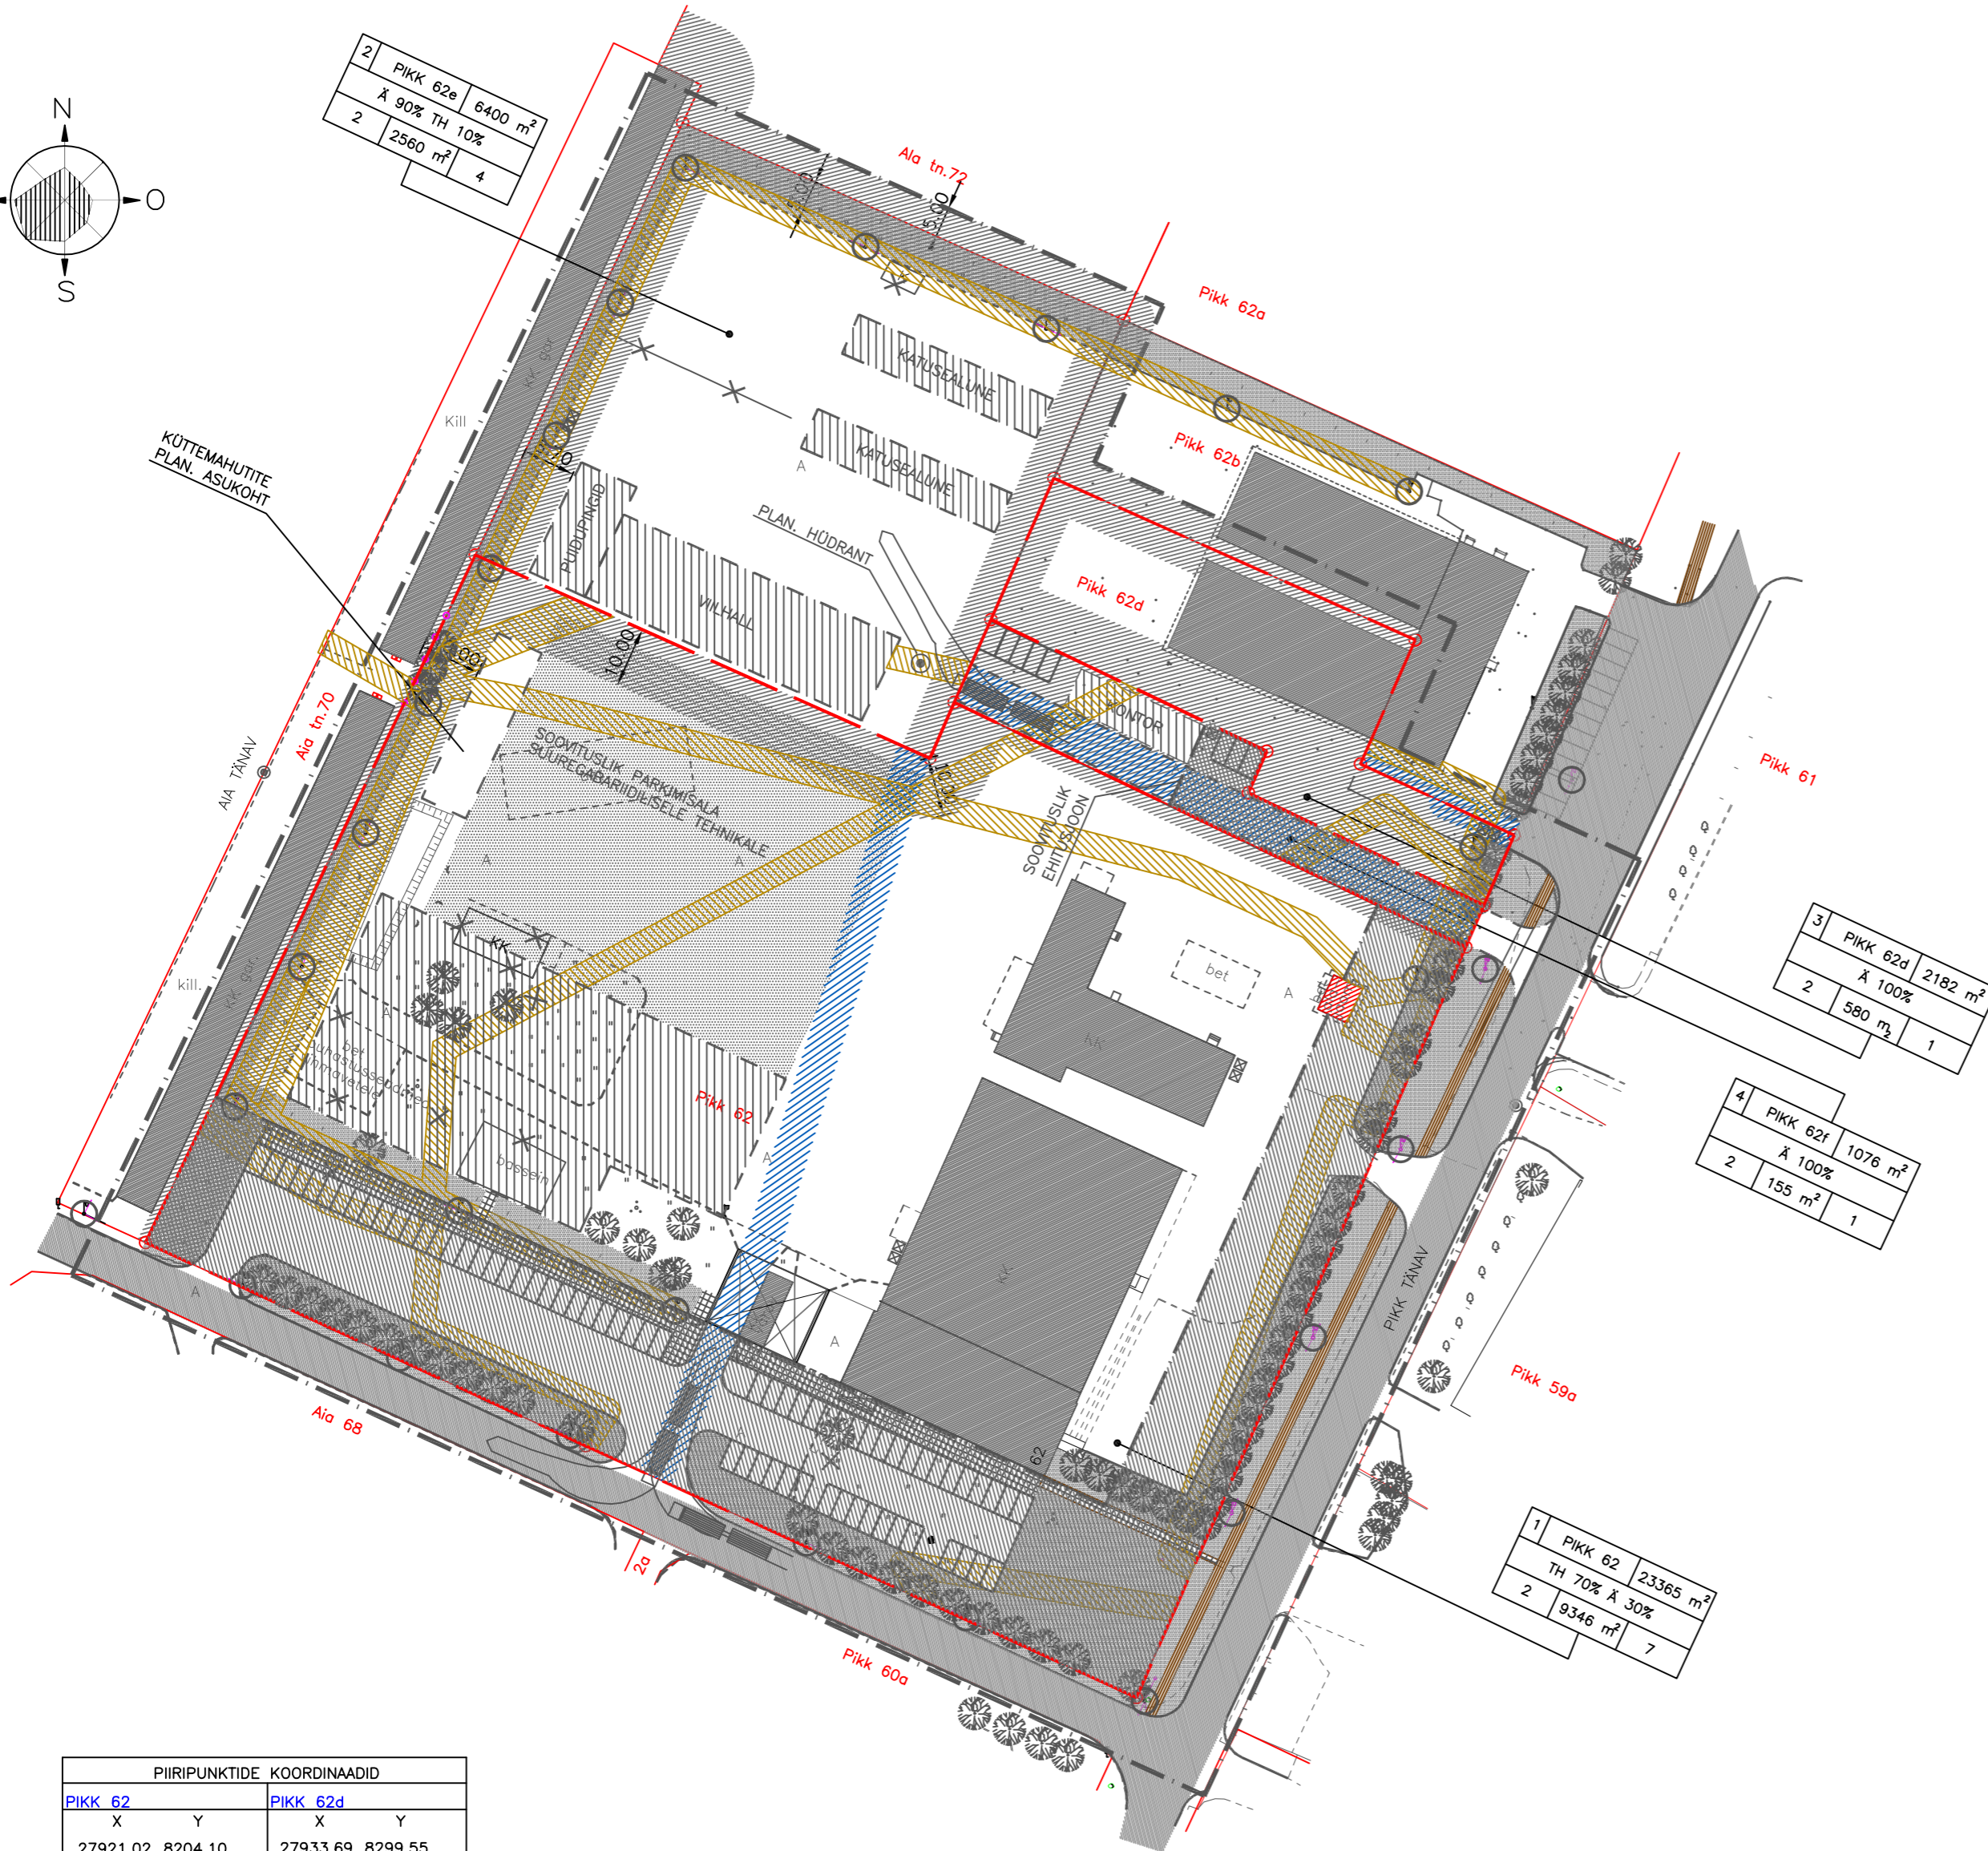

TINGMÄRGID :

- PLANEERINGUGA HAARATAVA ALA PIIR
- OLEMASOLEVAD KINNISTUTE PIIRID
- OLEMASOLEV HOONE
- OLEMASOLEV PUUDERIDA
- OLEMASOLEV KÕRGHALJASTUS
- PLANEERITUD KRUNDI PIIR
- EHTISUSJON
- LIKVIDEERITAV OBJEKT
- TULETÕRJE KUJADEST TULENEV EHTISPIIRANGUTEGA ALA
- EHTISUSKEELU ALA
- HOONE SOOVITUSLIK ASUKOHT (KONFIGURATSIOON TINGLIK)
- KITSENDUS "TEHNOVÕRGUD JA RAJATISED"
- PLANEERITUD JUURDEPÄÄS
- PLANEERITUD PARKIMISKOHAD
- KITSENDUS "JUURDEPÄÄS AVALIKULT KASUTATAVALE TEELE"
- OLEMASOLEV VALGUSTUSPOST
- OLEMASOLEV TULETÕRJEHÜDRANT
- PRÜGIKONTEINERID

POS NR.	KRUNDI ADDRESS	KRUNDI PINDALA
1	PIKK 62	23365 m ²
2	TH 70% × 30%	9346 m ²
7		

PIIRIPUNKTIDE KOORDINAADID			
PIKK 62		PIKK 62d	
X	Y	X	Y
27921.02	8204.10	27933.69	8299.55
27887.47	8279.08	27907.00	8359.16
27896.70	8283.10	27886.53	8350.13
27856.33	8367.49	27874.80	8375.48
27732.46	8313.16	27863.22	8370.47
27774.01	8222.29	27881.76	8331.63
27807.56	8149.68	27888.63	8334.66
		27910.35	8289.17
PINDALA: 23365 m ²			
PIKK 62e		PINDALA: 2182 m ²	
X	Y	X	Y
27992.35	8238.31		
27959.79	8311.08	27910.35	8289.17
27933.69	8299.55	27888.63	8334.66
27910.35	8289.17	27881.76	8331.63
27896.97	8283.24	27863.22	8370.47
27887.47	8279.08	27856.33	8367.49
27921.02	8204.10	27896.70	8283.10
PINDALA: 6400 m ²		PINDALA: 1076 m ²	

KRUNDI ADDRESS	MAOMANIK VÕI HOONE ÕIG. OMANIK	KRUNDI PINDALA	EHTISALUNE PIND m ²	HOONETE MAX ARV KRUNDIL	HOONETE MAX KÕRGUS	KRUNDI KASUTAMISE SIHTOTSTARVE	SIHTOTSTARBE OSAKAAL
PIKK TN. 62 KURESSAARE	ÕHISLIISINGU AS	23365 m ²	9346 m ²	7	7.5 m	TOOTMISMAA ÄRIMAA	70% 30%
PIKK TN. 62e KURESSAARE	ÕHISLIISINGU AS	6400 m ²	2560 m ²	4	7.5 m	ÄRIMAA TOOTMISMAA	90% 10%
PIKK TN. 62d KURESSAARE	GUIDO LINDMÄE	2182 m ²	580 m ²	1	7.5 m	ÄRIMAA	100 %
PIKK TN. 62f KURESSAARE	GUIDO LINDMÄE	1076 m ²	155 m ²	1	7.5 m	ÄRIMAA	100 %

1003-059		SIIM EHTUS AS			
JUHATAJA	I. HIMMIST	KURESSAARE LINN PIKK 62 DETAILPLANEERING	STAAD.	LEHT	LEHTI
KOOSTAS	P. HEIN		PLAN.	4	5
KUUPÄEV M 1:1000	14.10.03	KRUNTIMISE SKEEM	00 KLOTOID KURESSAARE PIKK 23 TEL. (245) 33 723 GSM 250 84489 REG. NR. 10207096		

